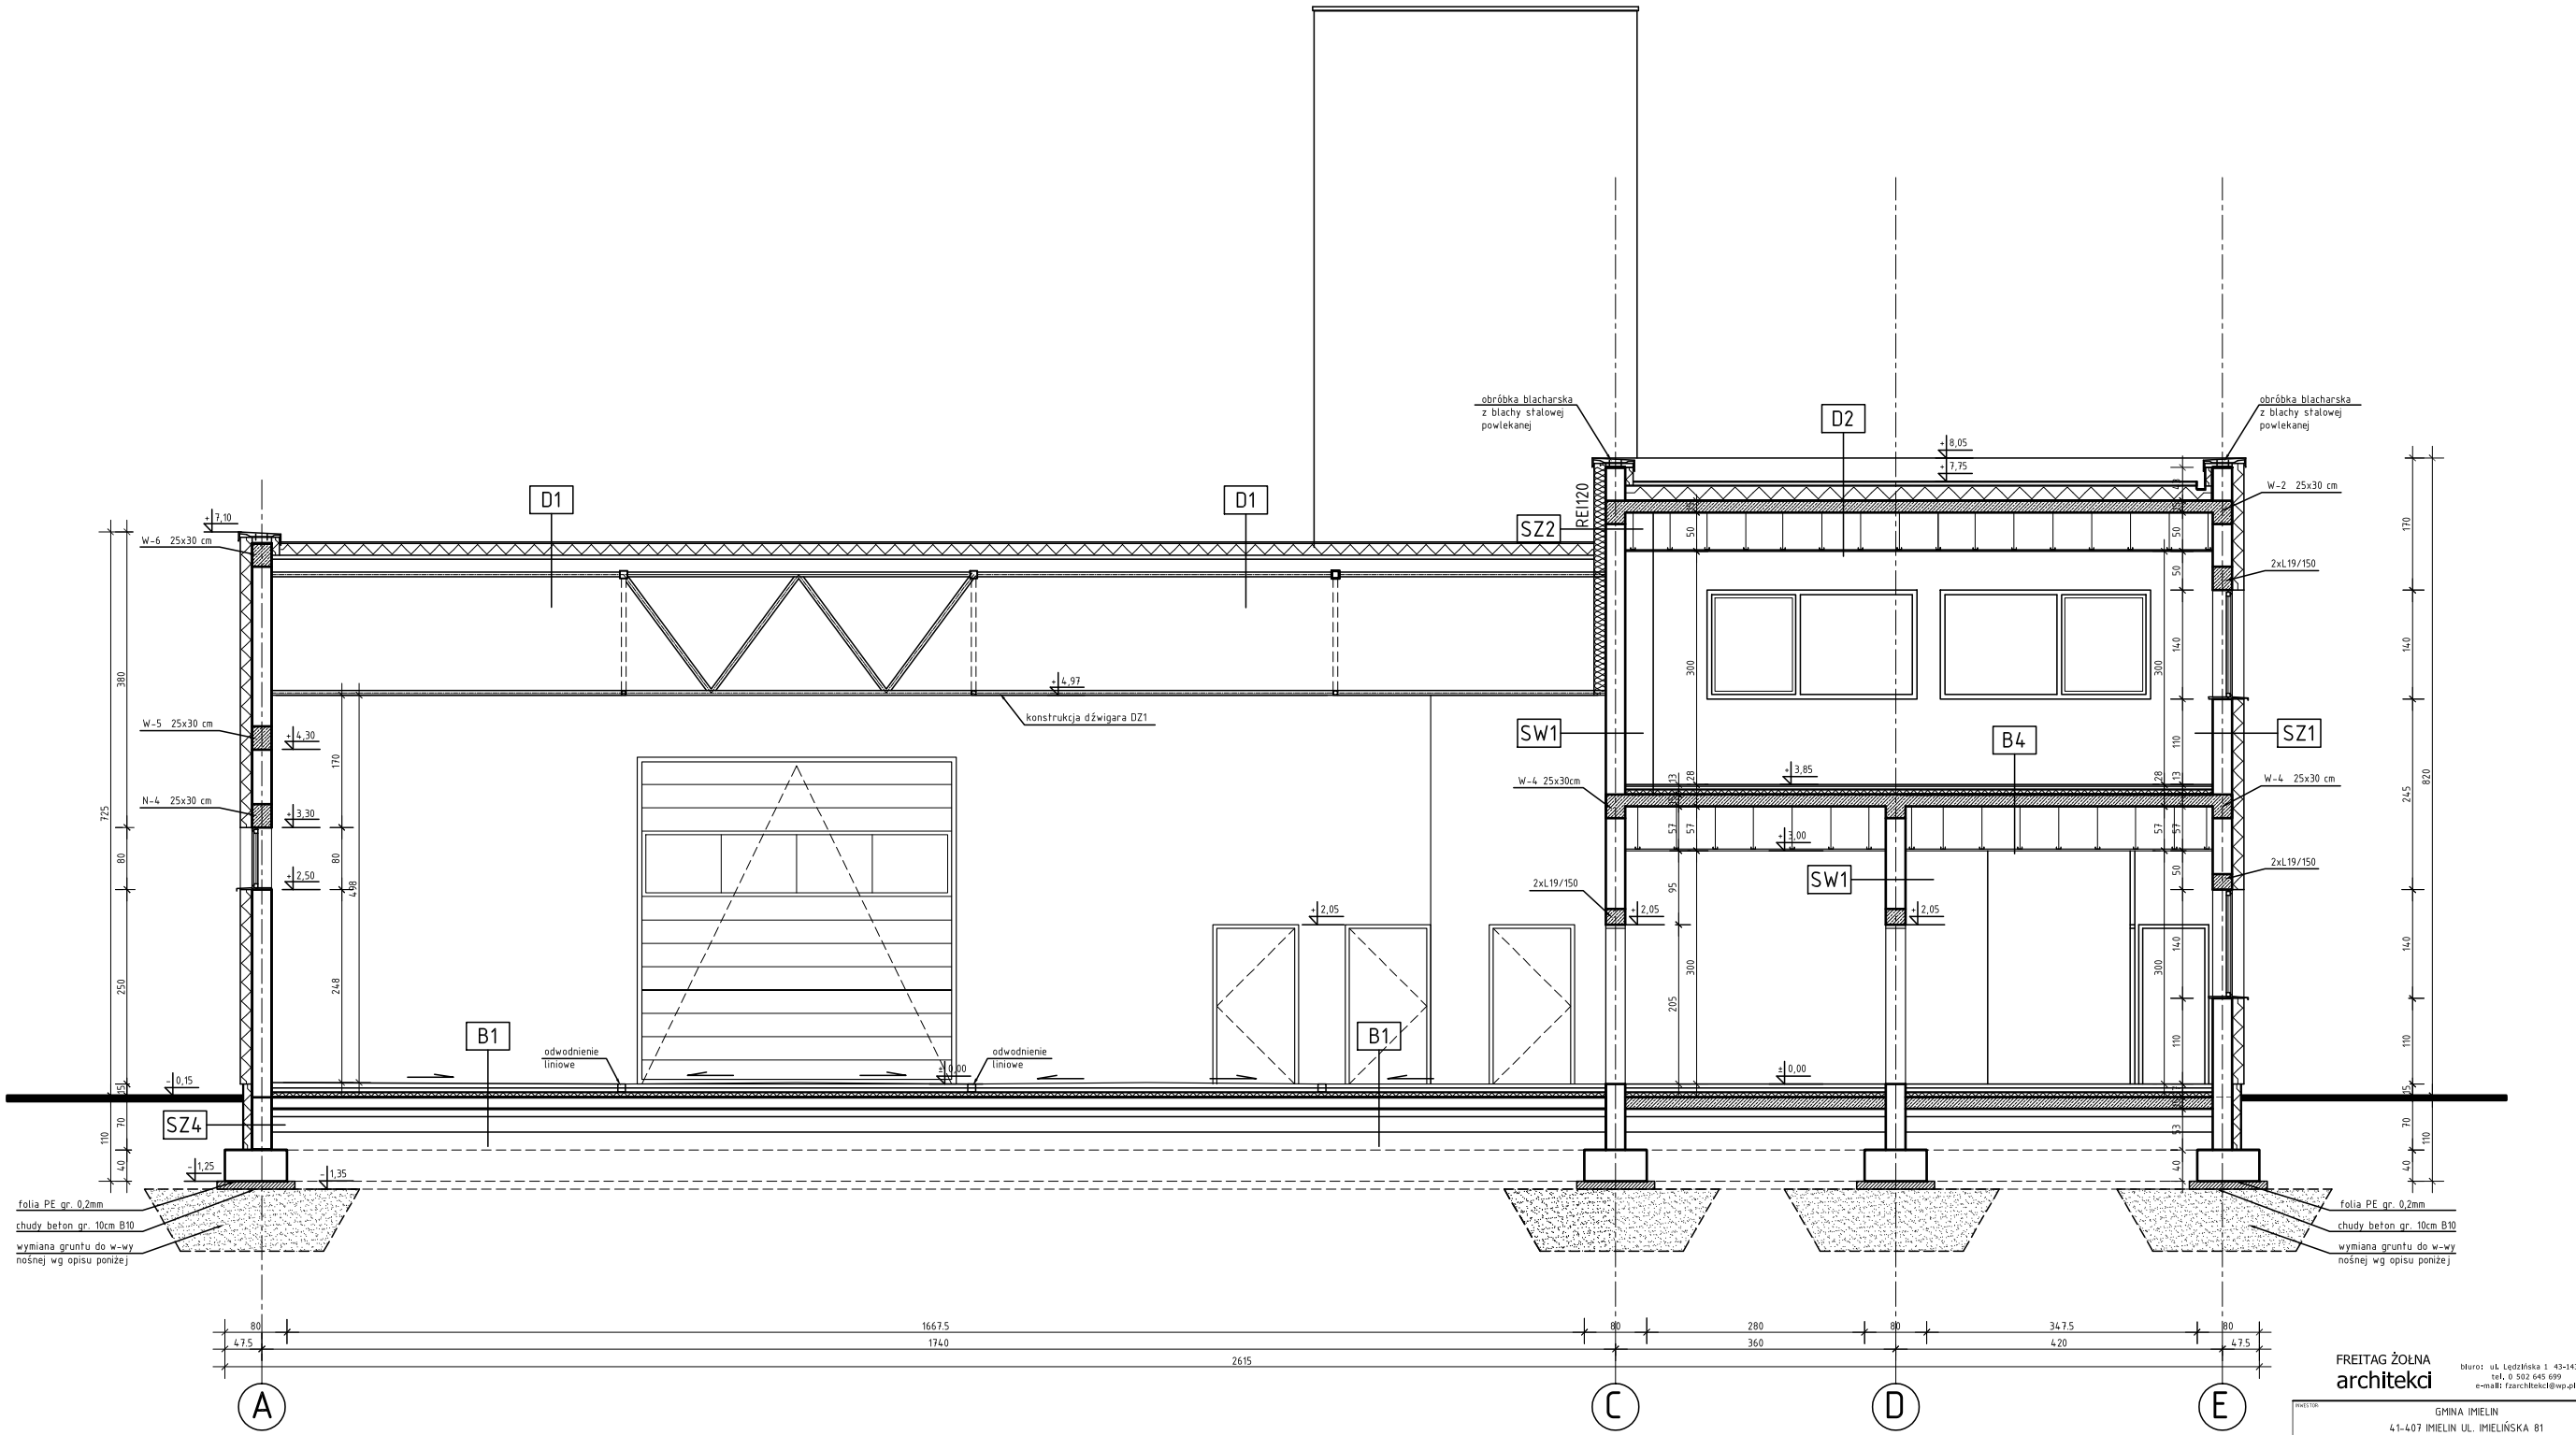

SZ1	ŚCIANA ZEWN. NOŚNA OCIEPLONA gr:40 cm	
	Tynk mineralny cienkowarstwowy na siatce	
15,0	izolacja termiczna- styropian	
25,0	pustak ceramiczny na zaprawie cem.-wap.	
	Tynk wewnętrzny min. cem.-wap. kat III-gładź gipsowa	

SZ2	ŚCIANA ZEWN. NOŚNA OCIEPLONA gr:40 cm	
	Tynk mineralny cienkowarstwowy na siatce	
15,0	izolacja termiczna- wełna mineralna	
25,0	pustak ceramiczny na zaprawie cem.-wap.	
	Tynk wewnętrzny min. cem.-wap. kat III-gładź gipsowa	

SZ4	ŚCIANA FUNDAMENTOWA	
	folia kubełkowa	
10,0	izolacja termiczna - styropian	
	izolacja przeciwwilgociowa-preparat hufoflex x2	
	Tynk cementowy- szprycz kl.	
25,0	ściana z bloczków betonowych na zaprawie zemen.	

SW1	ŚCIANA WEWN. NOŚNA gr:25 cm	
	Tynk wewnętrzny cem.-wap. kl.3/ gładź gipsowa	
25,0	pustak ceramiczny na zaprawie cem.-wap.	
	Tynk wewnętrzny cem.-wap. kl.3/ gładź gipsowa	

SW2	ŚCIANA WEWN. DZIAŁOWA gr:12 cm	
	Tynk wewnętrzny cem.-wap. kl.3/ gładź gipsowa	
11,5	pustak ceramiczny na zaprawie cem.-wap.	
	Tynk wewnętrzny cem.-wap. kl.3/ gładź gipsowa	

SW3	ŚCIANA WEWN. DZIAŁOWA gr:12 cm	
	Tynk wewnętrzny cem.-wap. kl.3/ gładź gipsowa	
6,5	pustak ceramiczny na zaprawie cem.-wap.	
	Tynk wewnętrzny cem.-wap. kl.3/ gładź gipsowa	

B1	PODŁOGA NA GRUNCIE - GARAŻ	
	warstwa wykończeniowa - posadzka przemysłowa	
	warstwa wyrównawcza	
	folia PE gr. 0,2 mm	
5,0	izolacja termiczna - styropian	
	folia PE gr. 0,2 mm	
20,0	płyta żelbetowa gr.20 cm+fibermesh	
	folia PE gr. 0,2 mm	
10,0	chudy beton B10	
20,0	ubita podsypka piaskowo-żwirowa	

B2	PODŁOGA NA GRUNCIE - KANAŁ	
	warstwa wykończeniowa - posadzka przemysłowa	
	warstwa wyrównawcza	
	folia PE gr. 0,2 mm	
20,0	płyta żelbetowa gr.20 cm+fibermesh	
	mata bentonitowo-hydrozytowa Bentinel	
10,0	chudy beton B10	
20,0	ubita podsypka piaskowo-żwirowa	

B3	PODŁOGA NA GRUNCIE	
	warstwa wykończeniowa - płytki gresowe	
	warstwa wyrównawcza + ogrzewanie podłogowe	
	membrana wiatroizolacyjna, paroprzepuszczalna	
5,0	izolacja termiczna - styropian	
	folia PE gr. 0,2 mm	
15,0	płyta żelbetowa gr.15 cm+fibermesh	
	folia PE gr. 0,2 mm	
10,0	chudy beton B10	
20,0	ubita podsypka piaskowo-żwirowa	

B4	STROP NAD PARTEREM	
	warstwa wykończeniowa - płytki gresowe	
	warstwa wyrównawcza + ogrzewanie podłogowe	
	folia PE gr. 0,2 mm	
5,0	styropian	
15,0	płyta żelbetowa gr.15 cm	
	konstrukcja sufitu podwieszanego - pustka inst.	
	płyta g-k	

D1	DACH NAD GARAŻEM	
	folia EPDM	
20,0	ocieplenie	
	membrana wiatroizolacyjna, paroprzepuszczalna	
	blacha trapezowa	
	kratownica	

A2	DACH OCIEPLONY	
	warstwa docisknowa - żwirek	
	folia EPDM	
20,0	ocieplenie	
	membrana wiatroizolacyjna, paroprzepuszczalna	
	membrana wiatroizolacyjna, paroprzepuszczalna	
15,0	strop żelbetowy	

FREITAG ŻOŁNA
architekci
biuro: ul. Łęczyńska 1 43-143 Ledziny
tel. 0 502 645 699
e-mail: fzarchitekci@wp.pl

INWESTOR:
GMINA IMIELIN
41-407 IMIELIN UL. IMIELIŃSKA 81

TEMAT PROJEKTU:
PROJEKT BUDYNKU OCHOTNICZEJ STRAŻY POŻARNEJ
W IMIELINIE PRZY UL. DRZYMAŁY NA DZIAŁCE NR 195/106

BRANŻA: ARCHITEKTURA | ETAP: PROJEKT BUD.-WYKONAWCZY

TYTUŁ RYSUNKU: PRZEKRÓJ E-E

NR RYSUNKU: 12

SKALA:	1:50	DATA: 11_2015	NR PROJEKTU: 16/2015

PROJEKTANT:	mgr inż. arch. Katarzyna RADWAŃSKA-MUSIOŁ nr upr. 20/07/SLOKK/II	PODPIS:
SPRAWDZAJĄCY:	mgr inż. arch. Grzegorz ROSTAŃSKI nr upr. 36/SLOKK/2014/II	PODPIS:
OPRACOWAŁ:	mgr inż. arch. Kornelia FREITAG-ŻOŁNA	PODPIS:

UWAGA:
1. OPRACOWANIE CHRONIONE USTAWĄ O PRAWIE AUTORSKIM I PRAWACH POKREWNYCH
2. NIE WOLNO ODMIERZAĆ ŻADNYCH WYMIARÓW Z TEGO RYSUNKU
3. WSZYSTKIE INFORMACJE ZAWARTE W TYM RYSUNKU NALEŻĄ DO PRACOWNI, NIE NALEŻY ICH POWIELAĆ BEZ ZGODY PRACOWNI