



## NADPROŻE ŻELEBtowe N-1 25x30 cm - wykonac 2 szt.

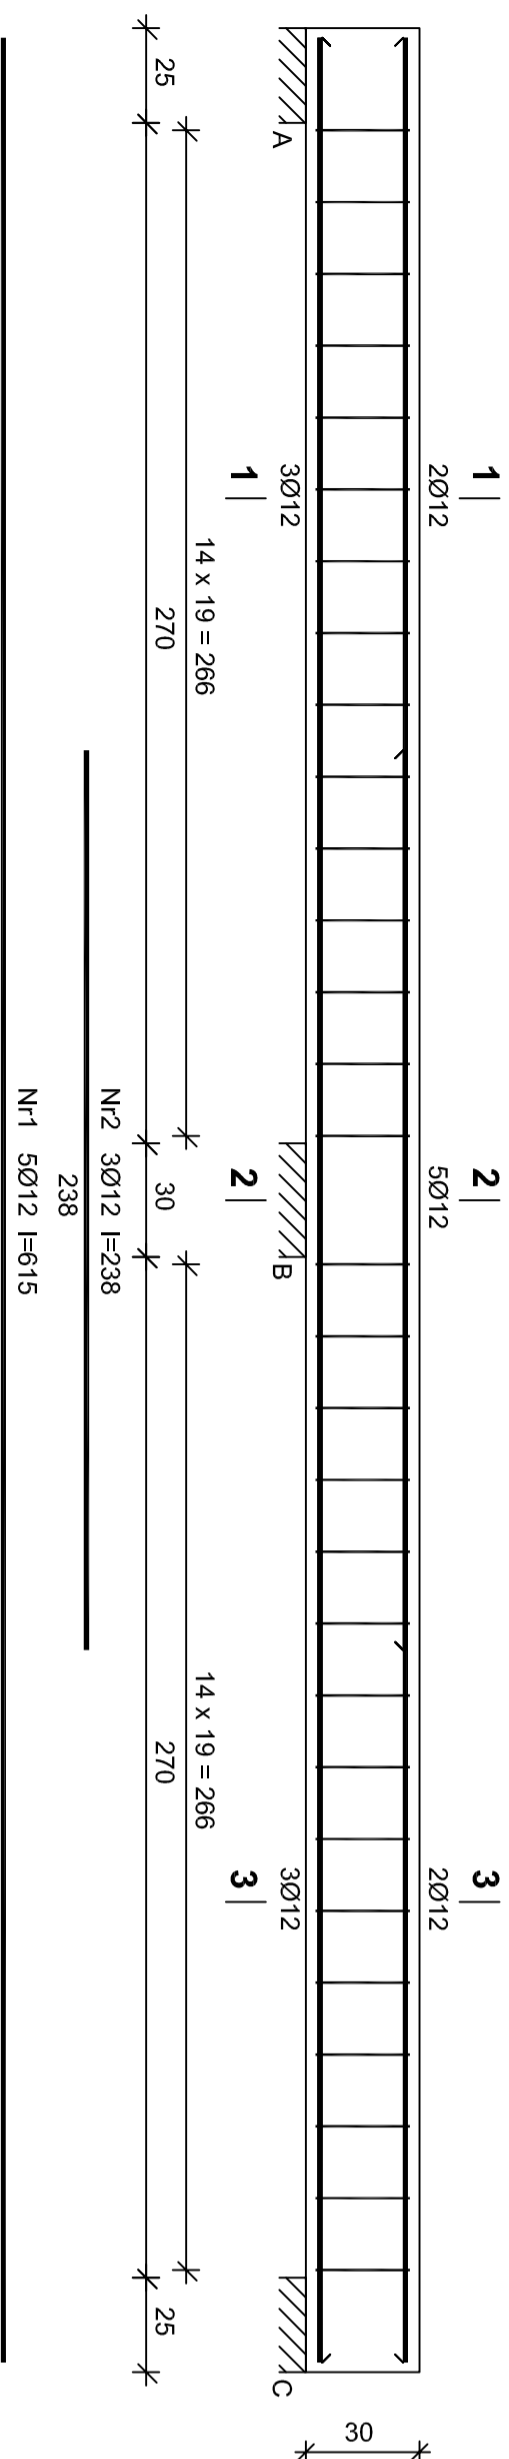

Wykaz zbrojenia

Nr	Średnica [mm]	Długość [cm]	Liczba [szt.]	Długość ogólna [m]	
				B500s	Ø12
1.	12	615	5		30,75
2.	12	238	3		7,14
3.	6	101	30		30,30
Długość ogólna wg średnic				[m]	30,4
Masa 1mb pręta				[kg/mb]	0,222
Masa prętów wg średnic				[kg]	6,7
Masa prętów wg gatunków stali				[kg]	33,7
Masa całkowita				[kg]	40,4
Masa całkowita dla 2 belek				[kg]	41
Masa całkowita dla 2 belek				[kg]	82

## NADPROŻE ŻELEBtowe N-2 25x30 cm - wykonac 1 szt.

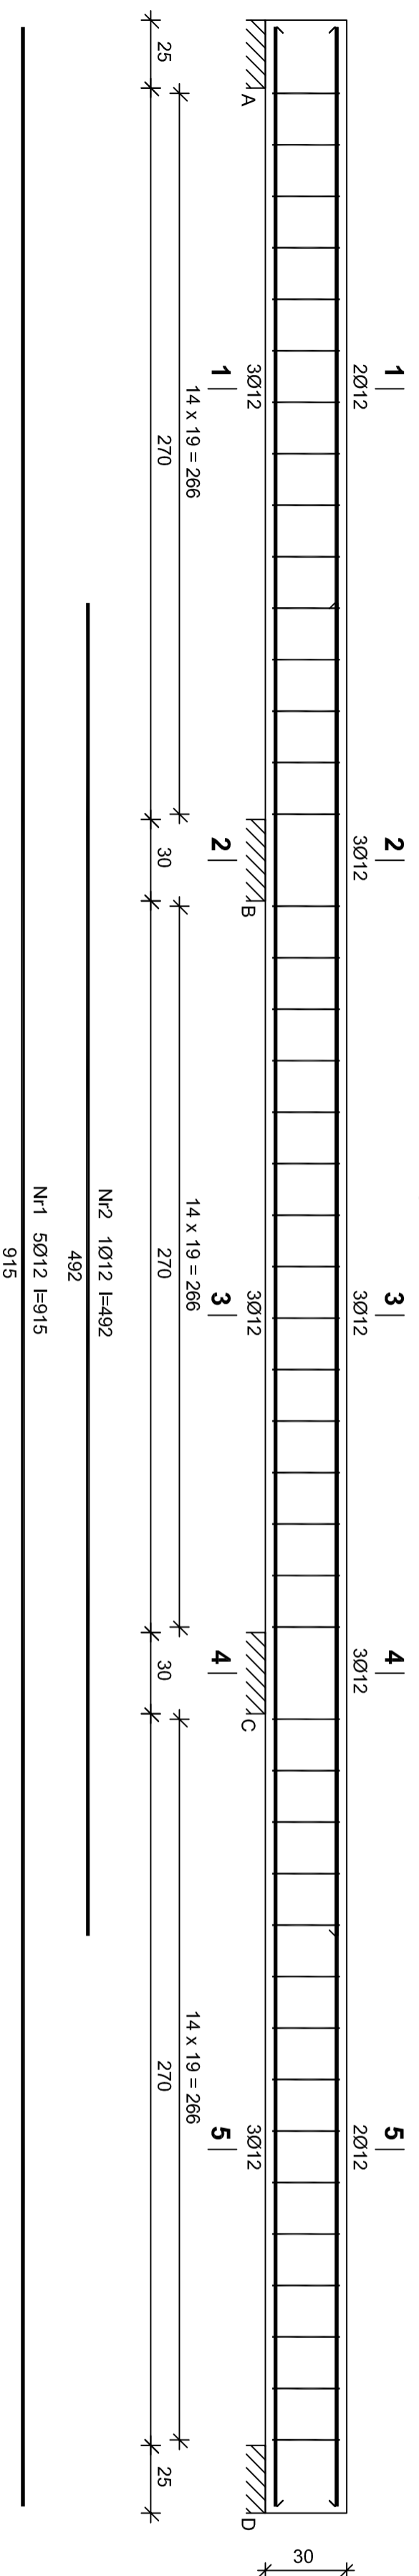

Wykaz zbrojenia

Nr	Średnica [mm]	Długość [cm]	Liczba [szt.]	Długość ogólna [m]	
				B500s	Ø12
1.	12	915	5		45,75
2.	12	492	1		4,92
3.	6	101	45		45,45
Długość ogólna wg średnic				[m]	45,5
Masa 1mb pręta				[kg/mb]	0,222
Masa prętów wg średnic				[kg]	10,1
Masa prętów wg gatunków stali				[kg]	55,1
Masa całkowita				[kg]	56

Beton B25 (C20/25)  
Stal B500s  
Otulina 25 mm

**ES PROJEKT**

mgr inż. arch. GRZEGORZ FREITAG  
kom. 509 793 024 freitag@esprojekt.pl  
biuro: ul. Łęczyńska 47 43-143 Łęczyca tel./ fax. 032 22 55 216

mgr inż. MIROSLAW SZYNDLAR  
kom. 889 443 120 biuro@esprojekt.pl  
tel./ fax. 032 22 55 216

PROJEKT BUDYNKU OCHOTNICZEJ STRAŻY POŻARNEJ PRZY  
UL. MICHAŁA DRZYMAŁY W IMIELINIE NA DZIAŁCE NR 195/106

NADPROŻA ŻELEBtowe N-1, N-2

SKALA:	1:20	1:81/	1:112015
DATA:			
PROJEKTANT:			
OPRACOWANIE:			
PROJEKTOWAŁ:			