


PRZEKRÓJ PODŁUŻNY

— istniejące ukształtowanie terenu  
 — projektowane ukształtowanie terenu

ODPROWADZENIE WÓD OPADOWYCH Z DACHÓW  
 I TERENÓW UTRWARDZONYCH DO ROWU MELIORACYJNEGO.  
 STOSUNKI WODNE NA DZIAŁCE  
 I DZIAŁKACH SĄSIEDNICH NIE ULEGŁY ZMIANIE.

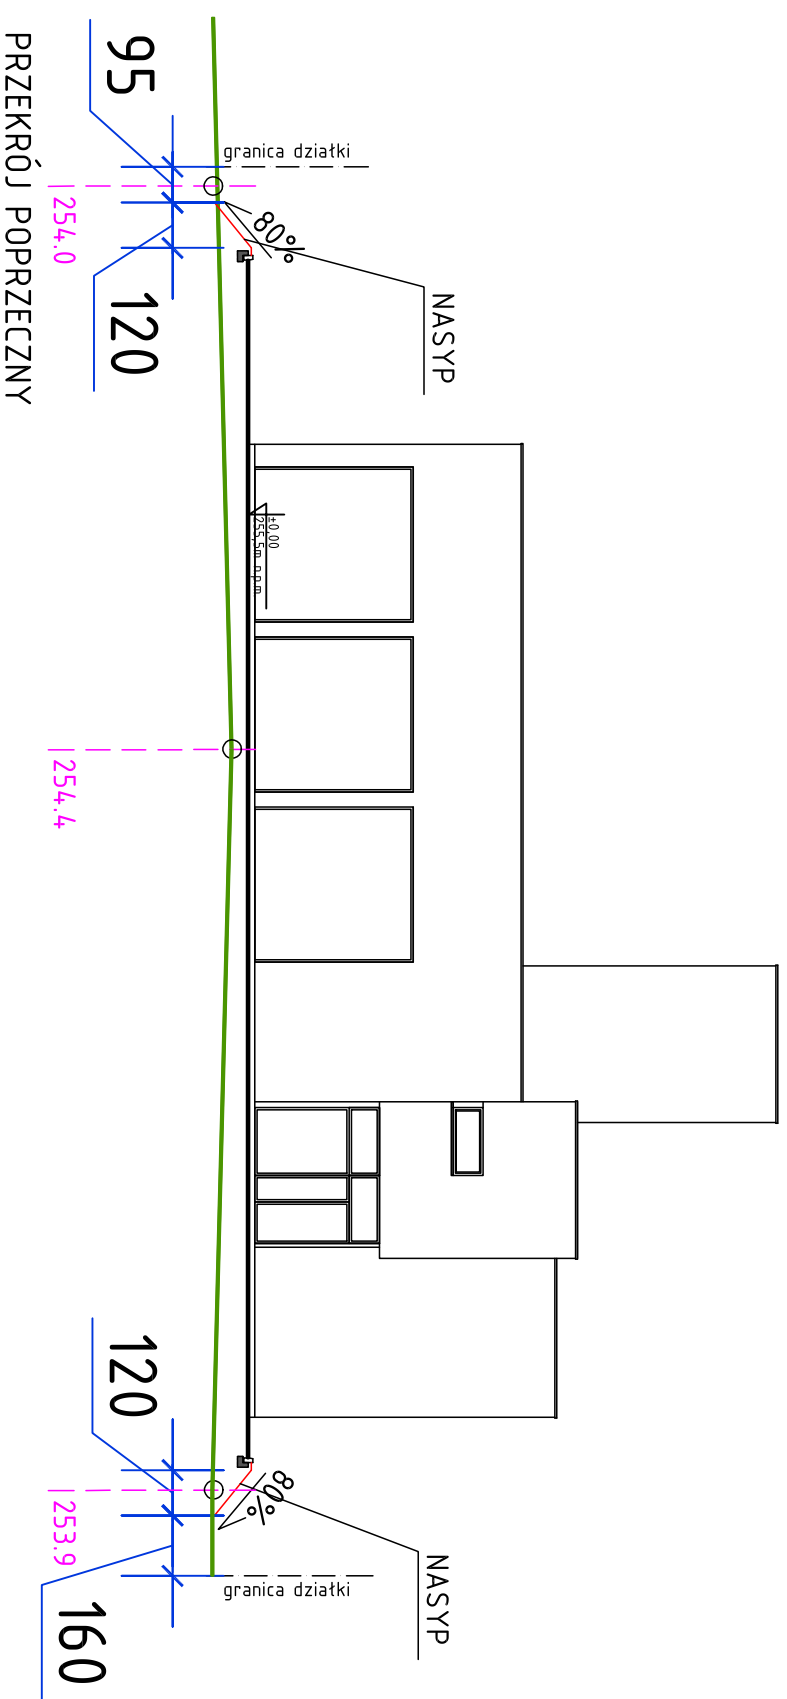

PRZEKRÓJ POPRZECZNY

INWESTOR	GMINA IMIELIN		
TEMAT PROJEKTU	4-1-407 IMIELIN, UL. IMIELIŃSKA 81		
BUDOWA BUDYNKU OCHRONNOCZĘSTRAZY POŻARNEJ WRAZ Z INSTALACJAMI W TYN GARZOWA, ZAKŁADY I DRUGI PODLEŻĄCEJ OPAZ PRZETWARZANI WODY, GAZU, KANALIZACJI SANITARNEJ I KANALIZACJI BESSZCZOWEJ Z WŁOŻENIEM DO ROWU W IMIELINIE PRZY UL. DRZYTHALCY NA DZIAŁKACH NR 195/706, 162, 181/155, 195/106, 812/115 I 258			
BRANŻA	ARCHITEKTURA	ETAP	PROJEKT BUDOWLANY
TYTUŁ RYSUNKU	PRZEKRÓJ PRZEZ TEREN		NR RYSUNKU
PRZEKRÓJ PRZEZ TEREN			03
SKALA	1:200	DATA	11_2015
PROJEKTANT	mgr inż. arch. Katarzyna RADWAŃSKA-MUSIOŁ nr upr. 20/07/SŁOKK/II		PROJEKT
SPRAWOZDAWCA	mgr inż. arch. Grzegorz ROSTAŃSKI nr upr. 36/SŁOKK/2014/II		PROJEKT
UWAGA	1. OPACOWANIE OCHRONNE USTAWA O PRAWIE AUTORSKIM I PRAWACH POGRĘBNYCH 2. NIE WOLNO ODMERZAĆ ŻADNYCH WYMIARÓW Z TEGO RYSUNKU 3. KONTYNUACJA INICJALNYCH ZAMARTE W TYN RYSUNKU NALEŻY DO PRACOWNI, NIE NALEŻY ICH POWIELAĆ BEZ ZGODY PRACOWNI		

FREITAG ŻOŁNA  
**architekci**

biurowo: ul. Ledzińska 1 43-143 Ledziny  
 tel. 0 502 645 699  
 e-mail: fzarchitekci@wp.pl