SCHODY SCH. 1.1 wykonać 4 kpl

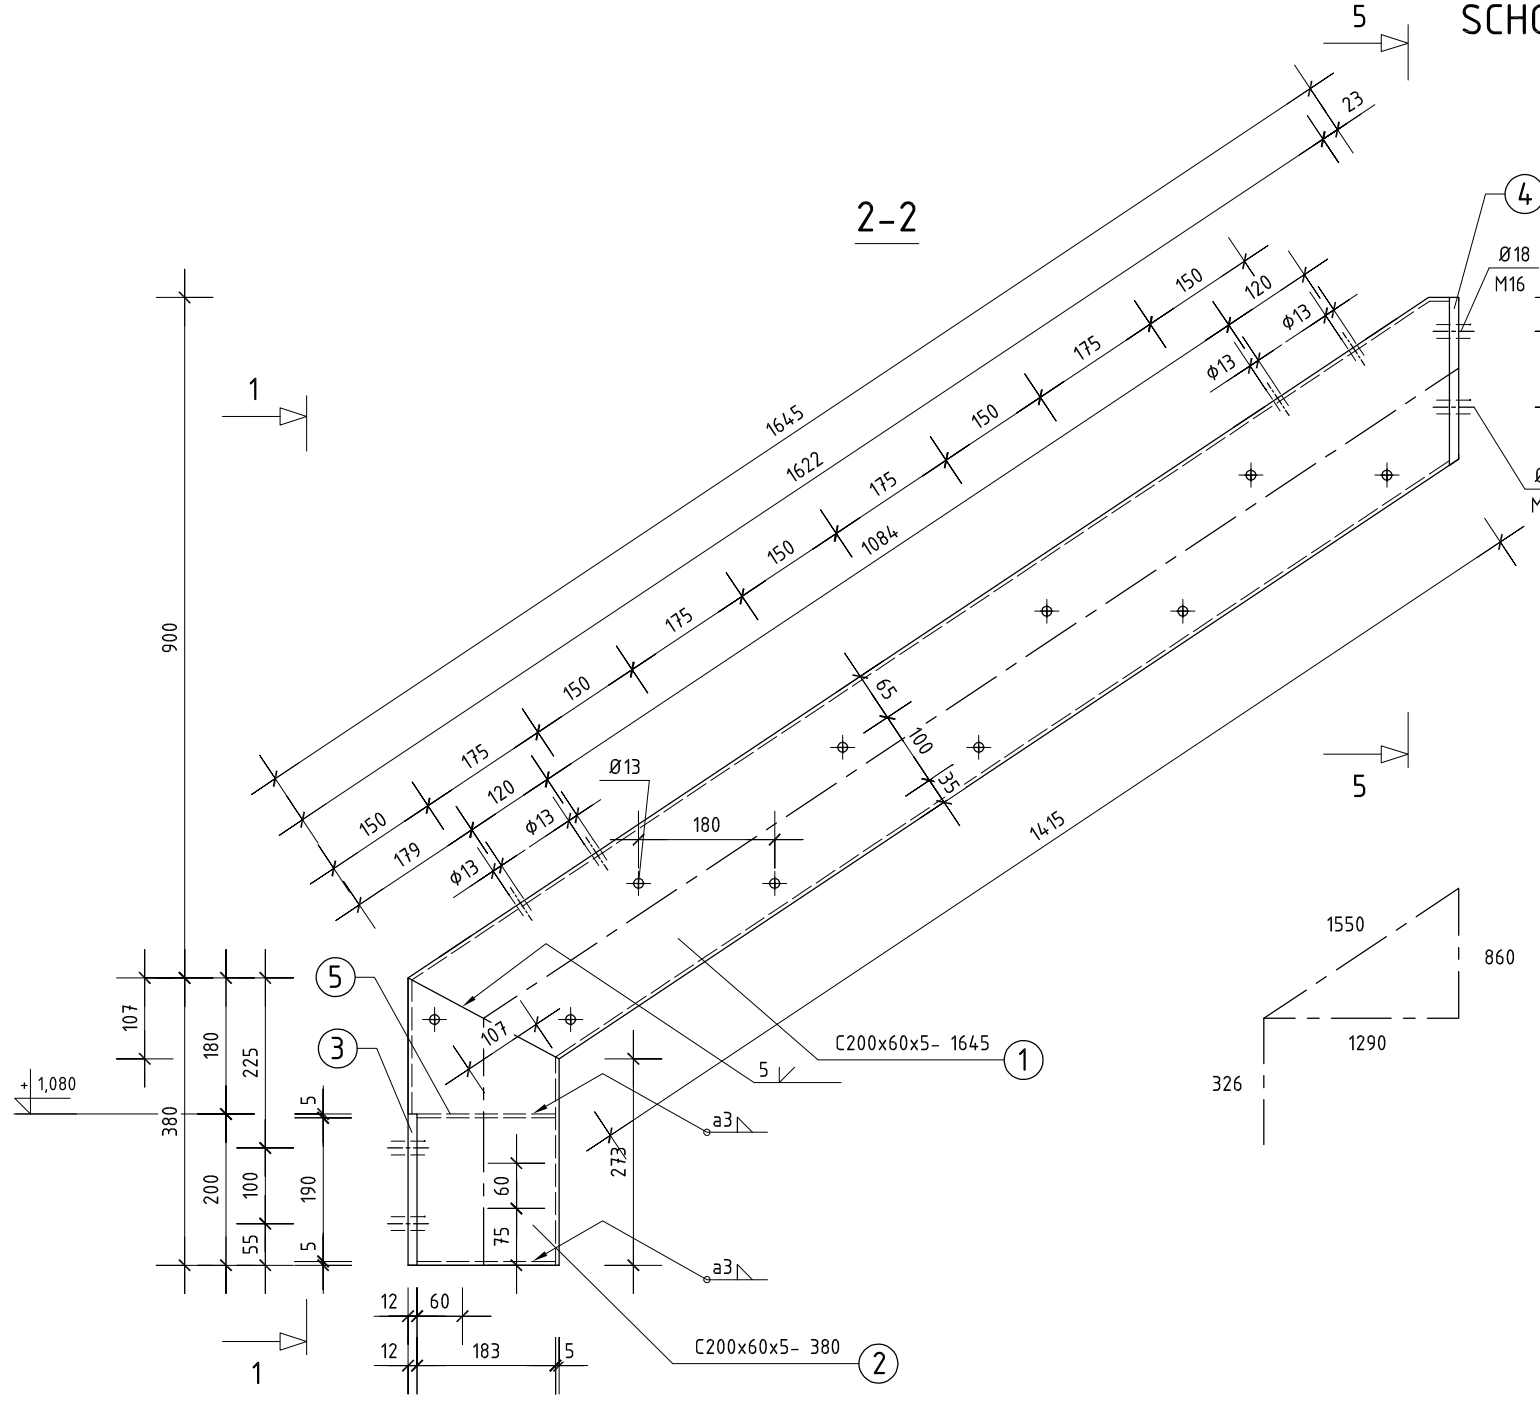

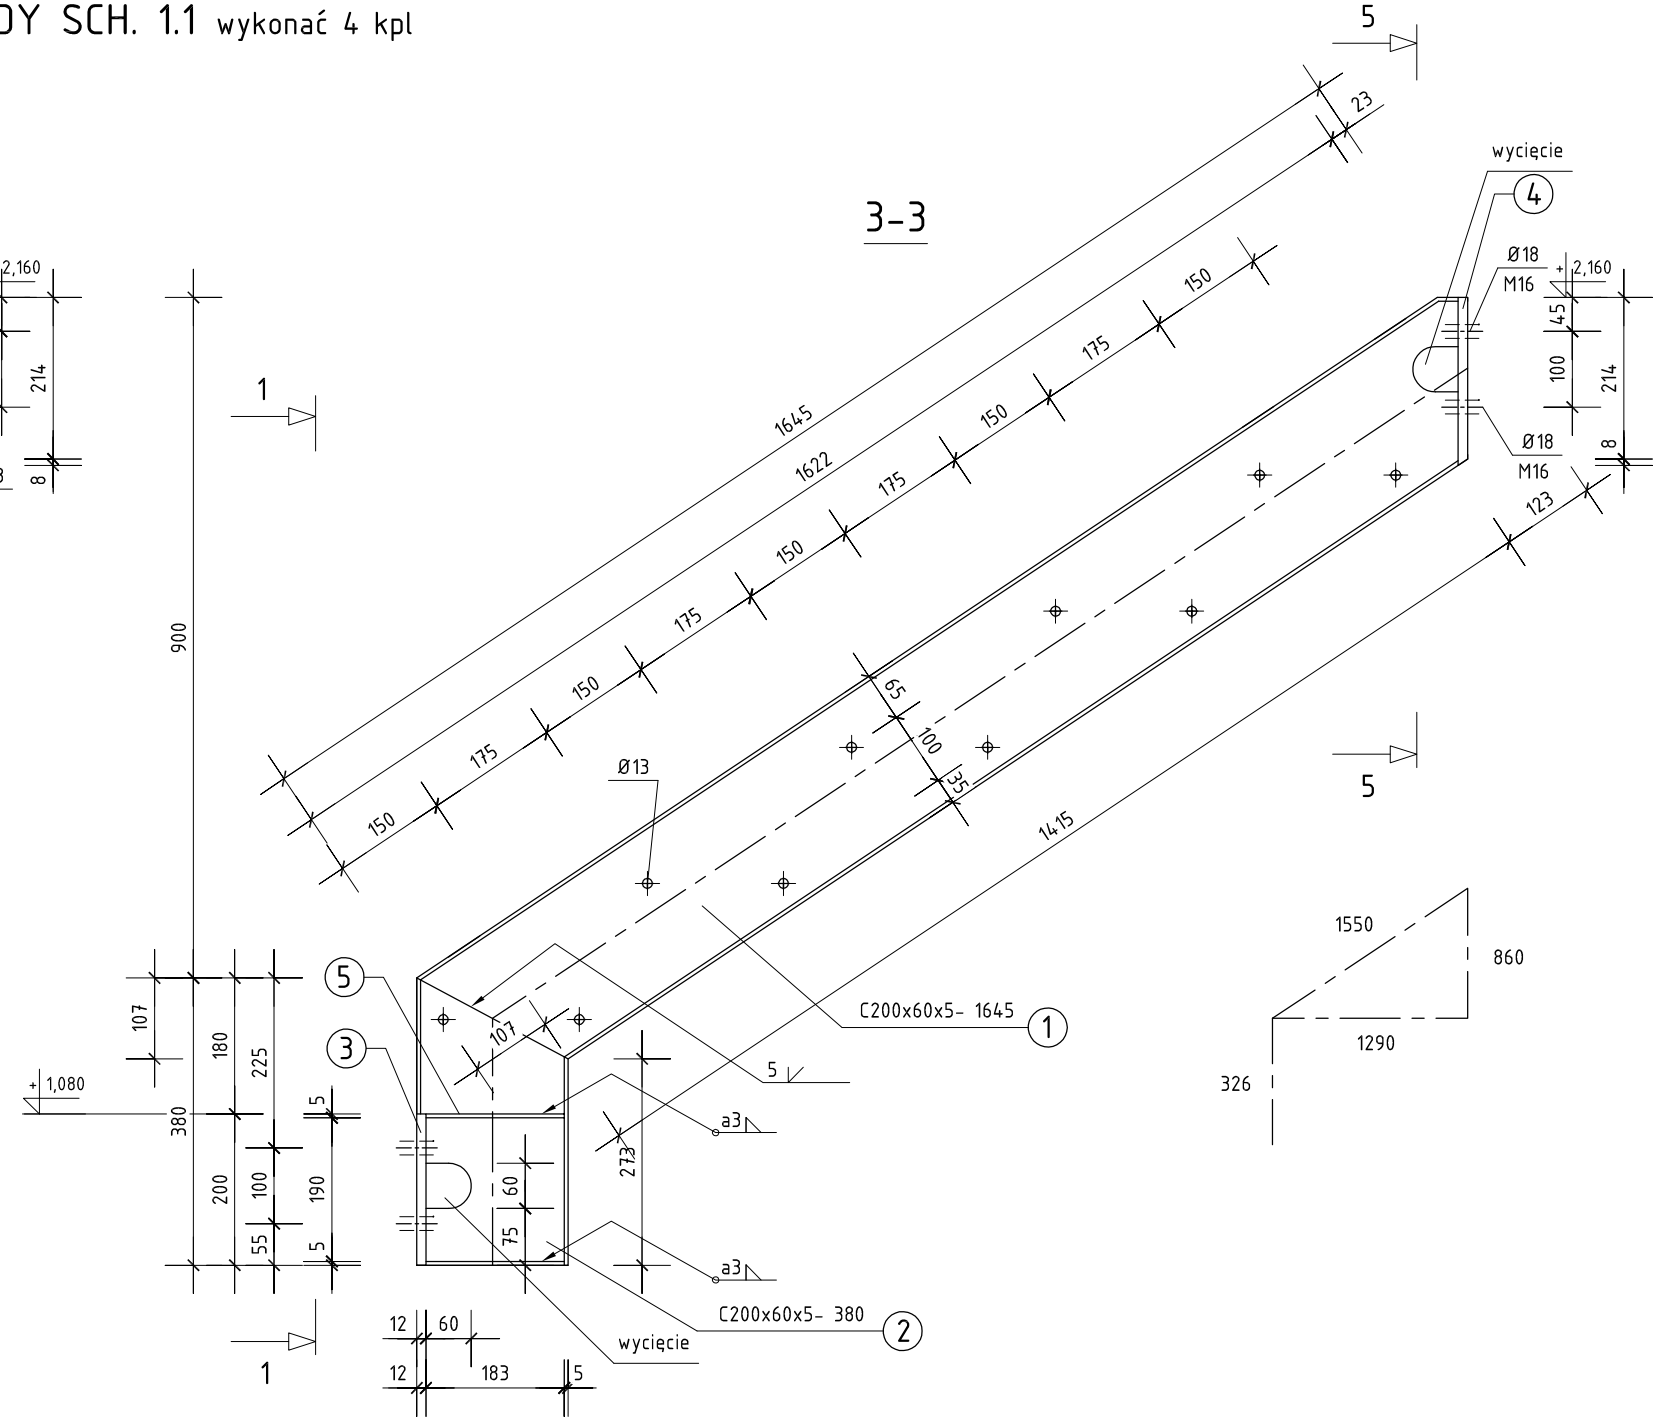

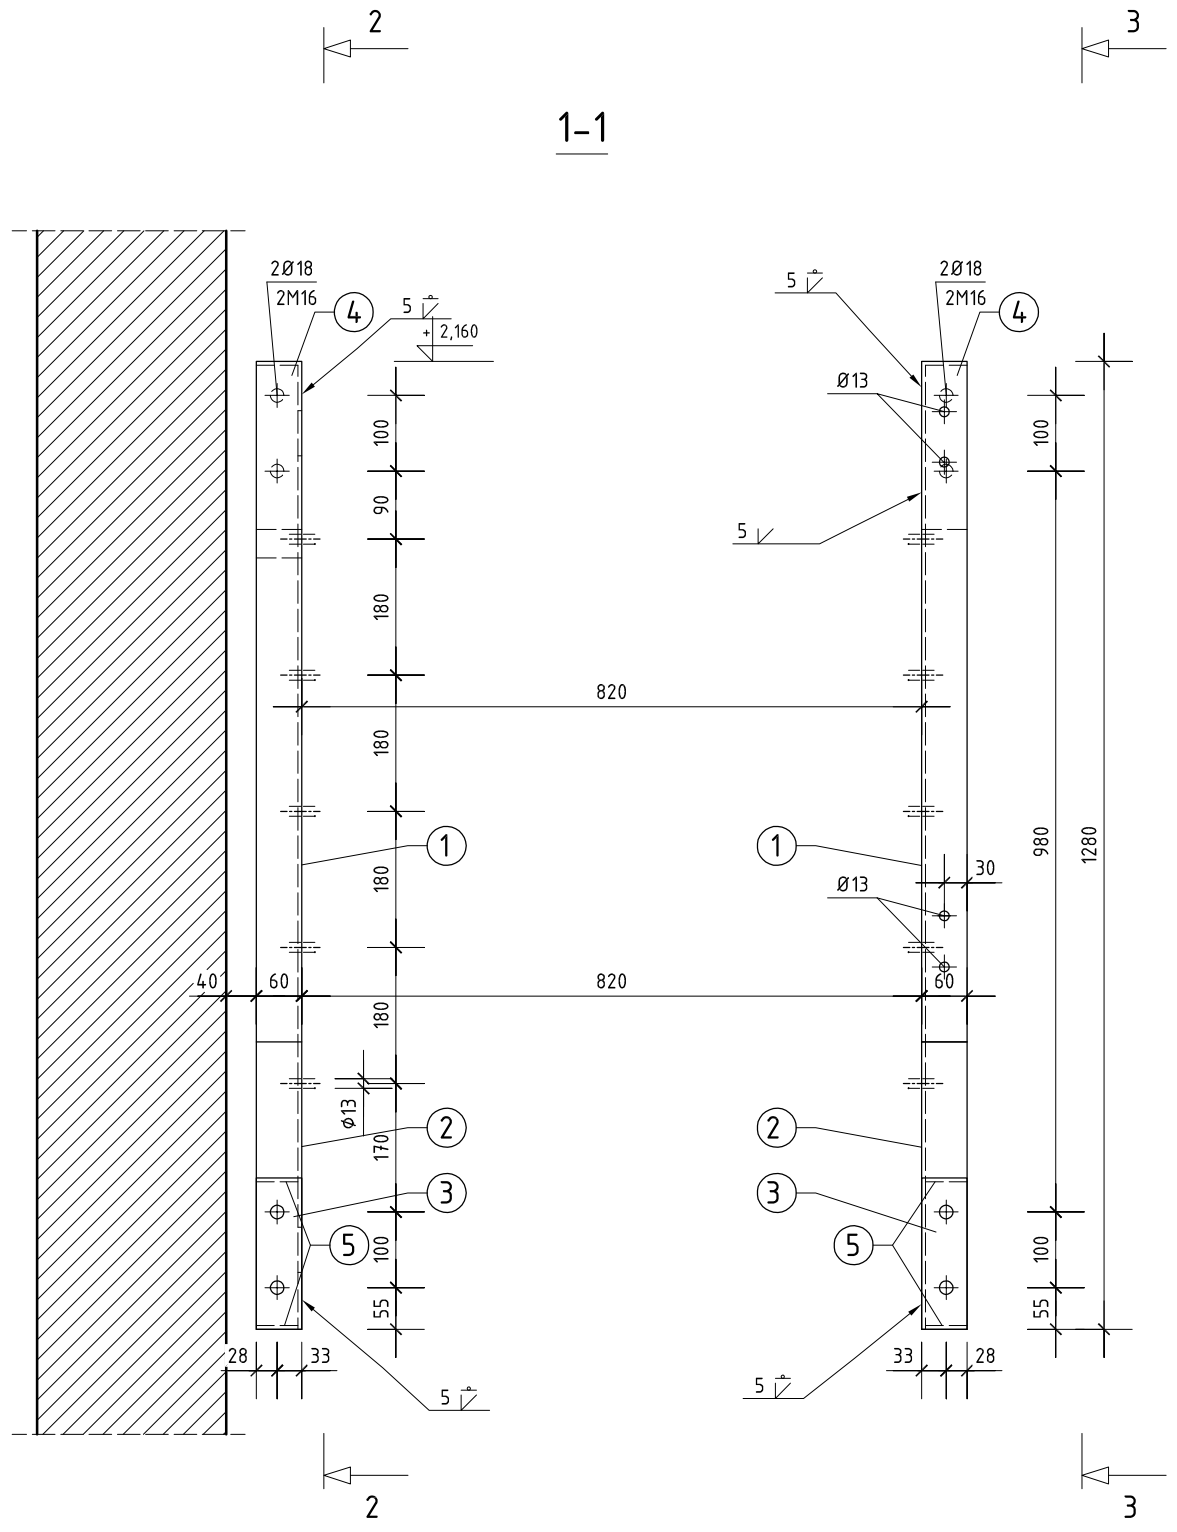

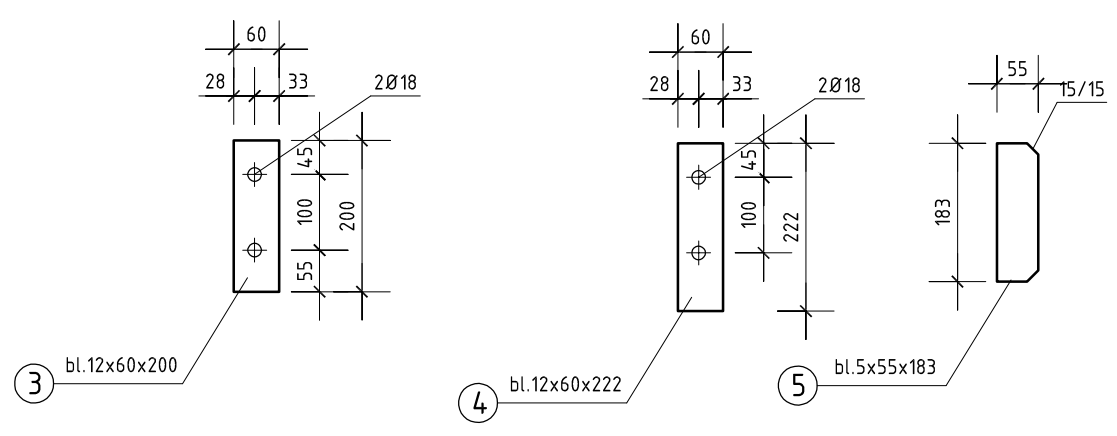

UWAGI:
Elementy nośne krat pomostowych oraz stopni schodowych z ptaskownika nośnego 40x2mm

UWAGI:
- PRZYGOTOWANIE BRZEGÓW DO SPAWANIA WG PN-EN-29692
- ZABEZPIECZENIE ANTYKOROZYJNE WG INFORMACJI ZAWARTYCH W OPISIE TECHNICZNYM

UWAGI:
Wykaz stali dla biegu schodowego SCH.1.1 na zestawieniu Z-07

Stal S235

USYTUOWANIE - PATRZ RYS. NR KW-07

FS PROJEKT
mgr inż. arch. GRZEGORZ FREITAG mgr inż. MIROSŁAW SZYNDLAR
kom. 509 793 024 freitag@fsprojekt.pl kom. 889 443 120 biuro@fsprojekt.pl
biuro: ul. Lędzińska 47 43-143 Lędziny tel./ fax. 032 22 55 216

NAZWA I ADRES OBIEKTU BUDOWLANEGO:
PROJEKT WYKONAWCZY BUDYNKU OCHOTNICZEJ STRAŻY POŻARNEJ PRZY UL. MICHAŁA DRZYMAŁY W IMIELINIE - działka nr 195/106

TYTUŁ (NAZWA) RYSUNKU:	SKALA	NR PROJEKTU	NR RYSUNKU
KONSTRUKCJA STALOWA SCHODÓW WIEŻY: SCHODY - SCH. 1.1.	1:10	01/ 2015	KS-7
	DATA: 11.2015		

SŁOWNY PROJEKTANT KONSTRUKCJI: mgr inż. Mirosław SZYNDLAR nr upr. SLK/0995/PWOK/05	PODPIS:
SPRAWDZAJĄCY KONSTRUKCJĘ: mgr inż. Krzysztof FIEDOR nr upr. SLK/5534/POOK/14	PODPIS:
OPRACOWAŁ: mgr inż. Piotr JASIŃSKI	PODPIS: