




ELEWACJA POŁUDNIOWA

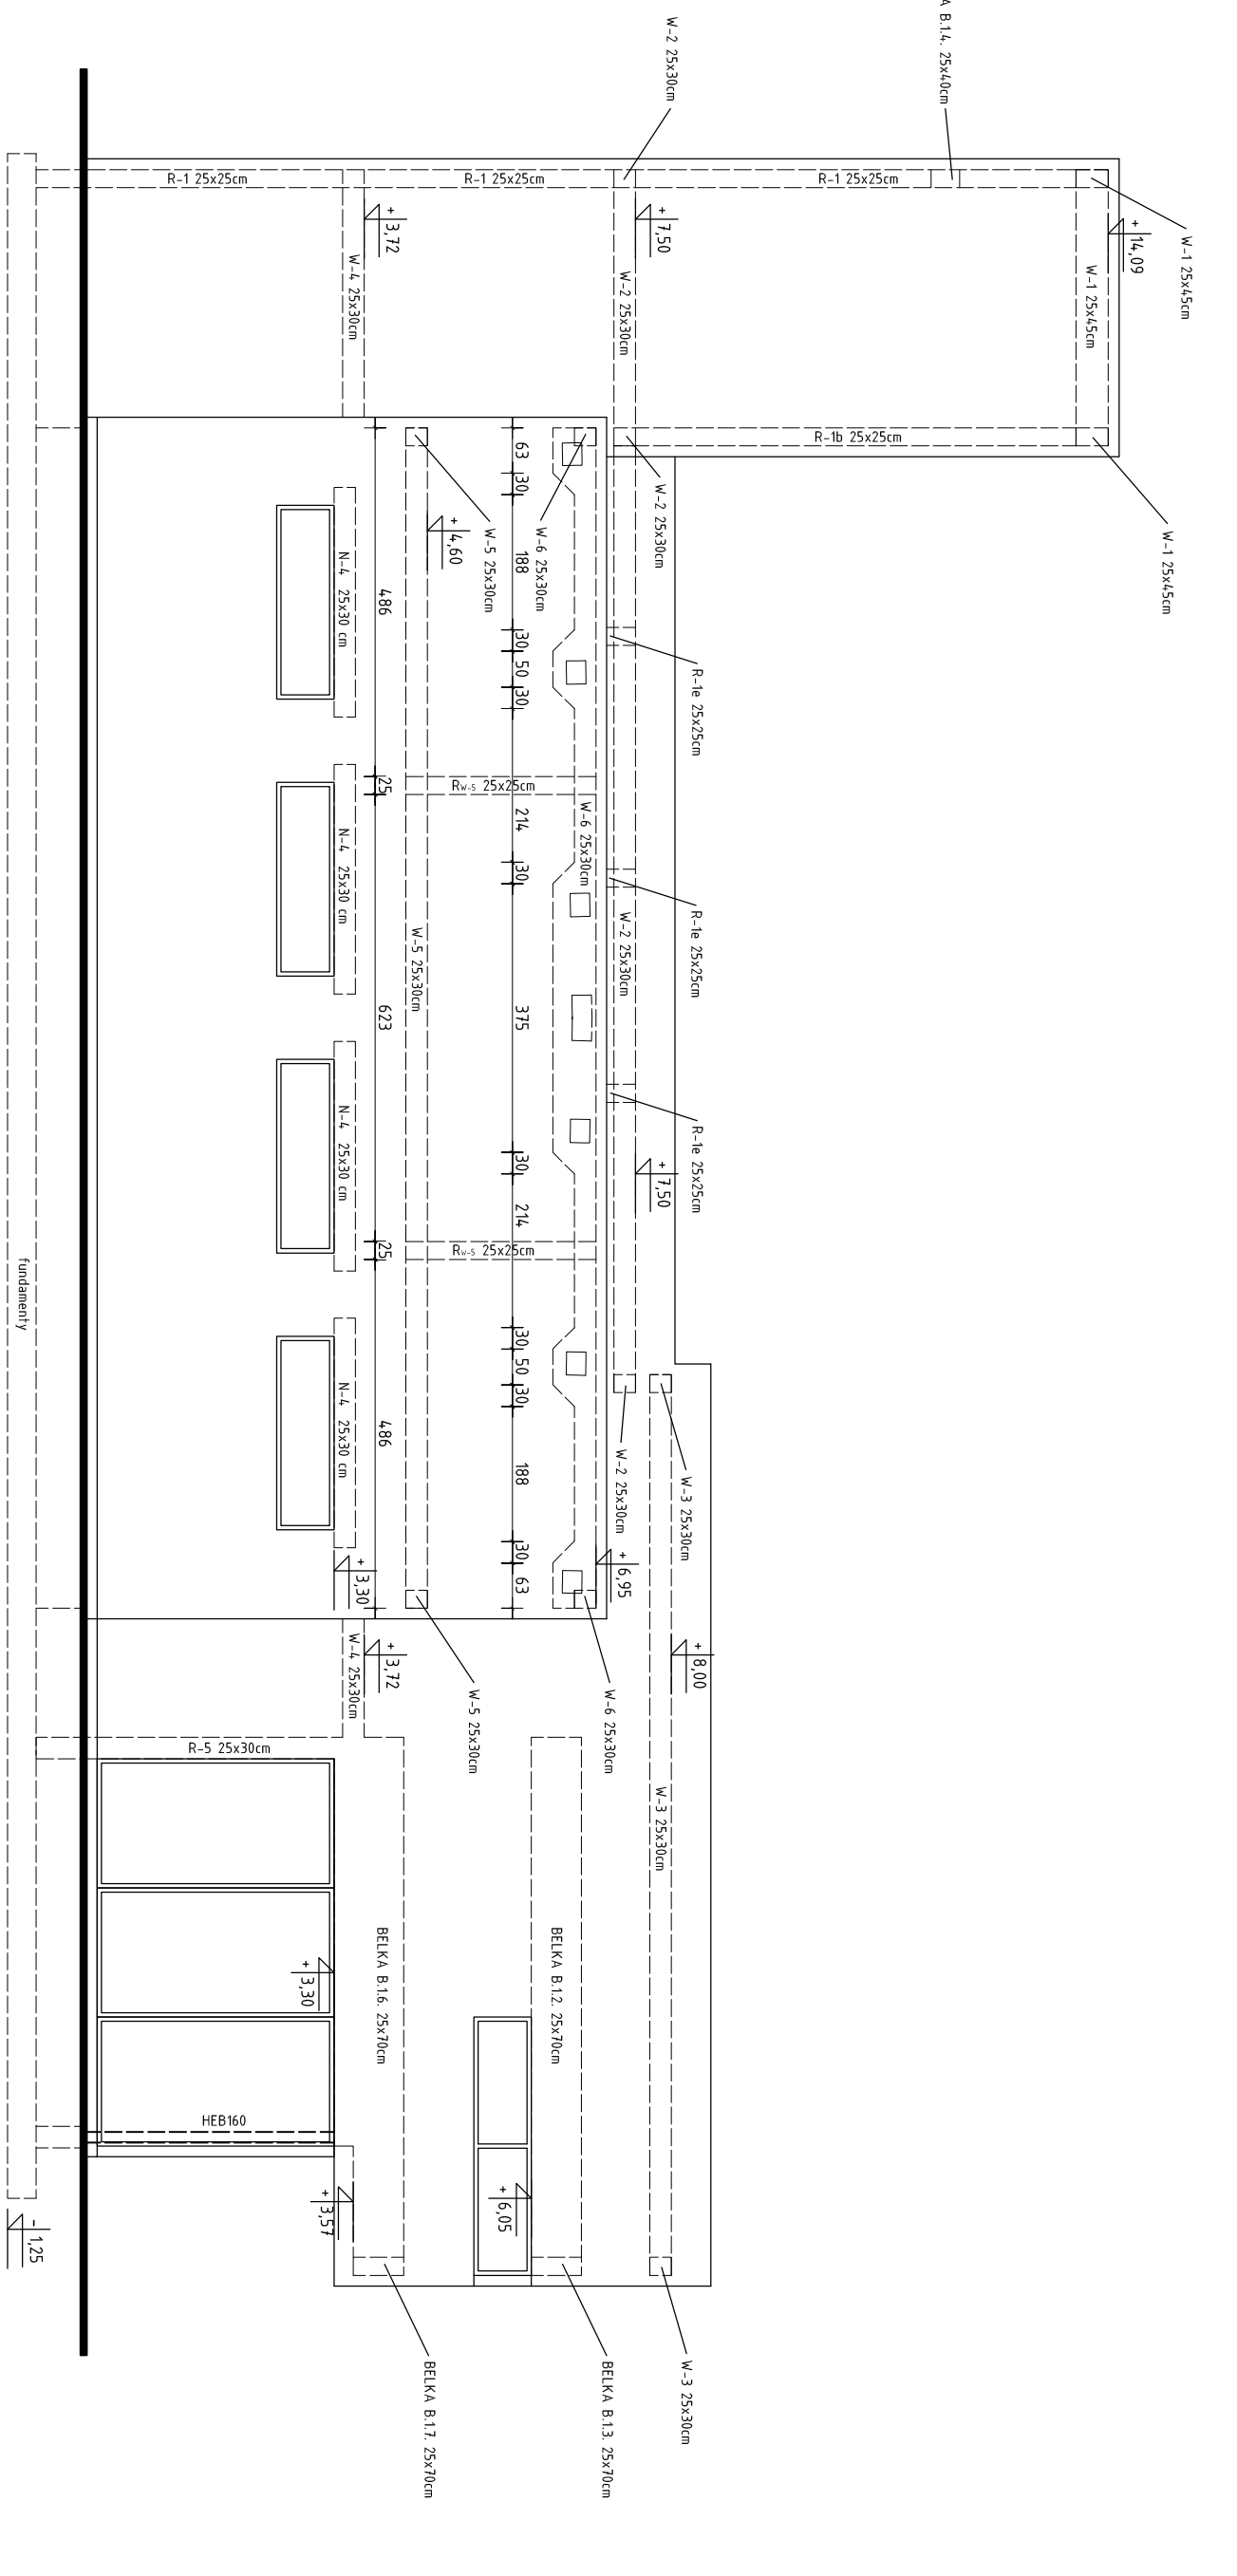

ELEWACJA ZACHODNIA

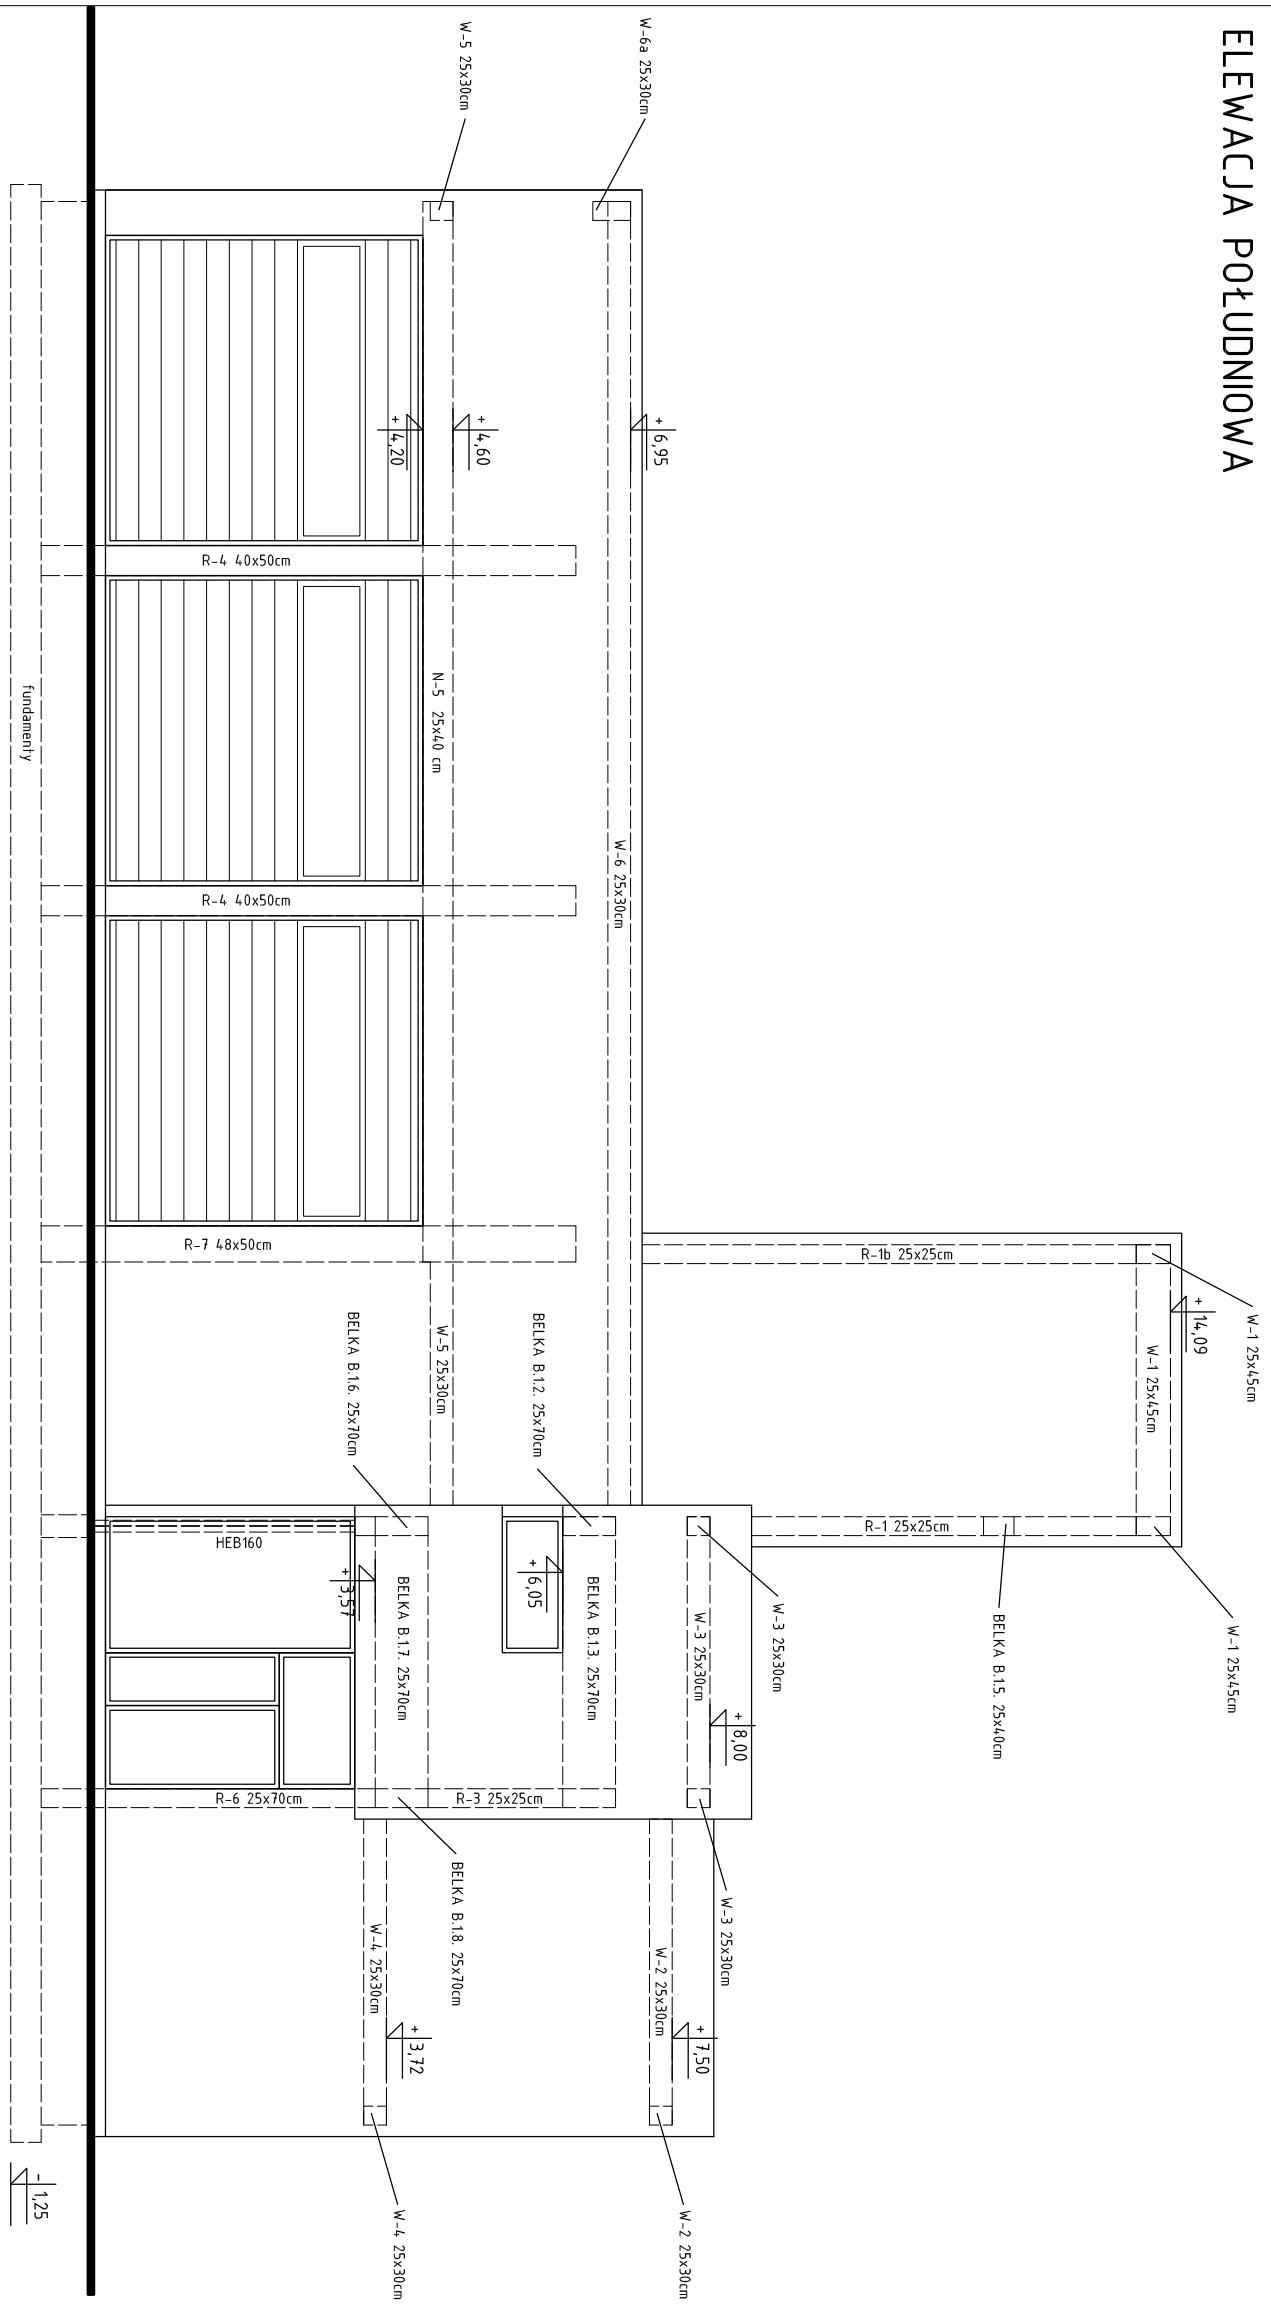

ELEWACJA PÓŁNOČNA

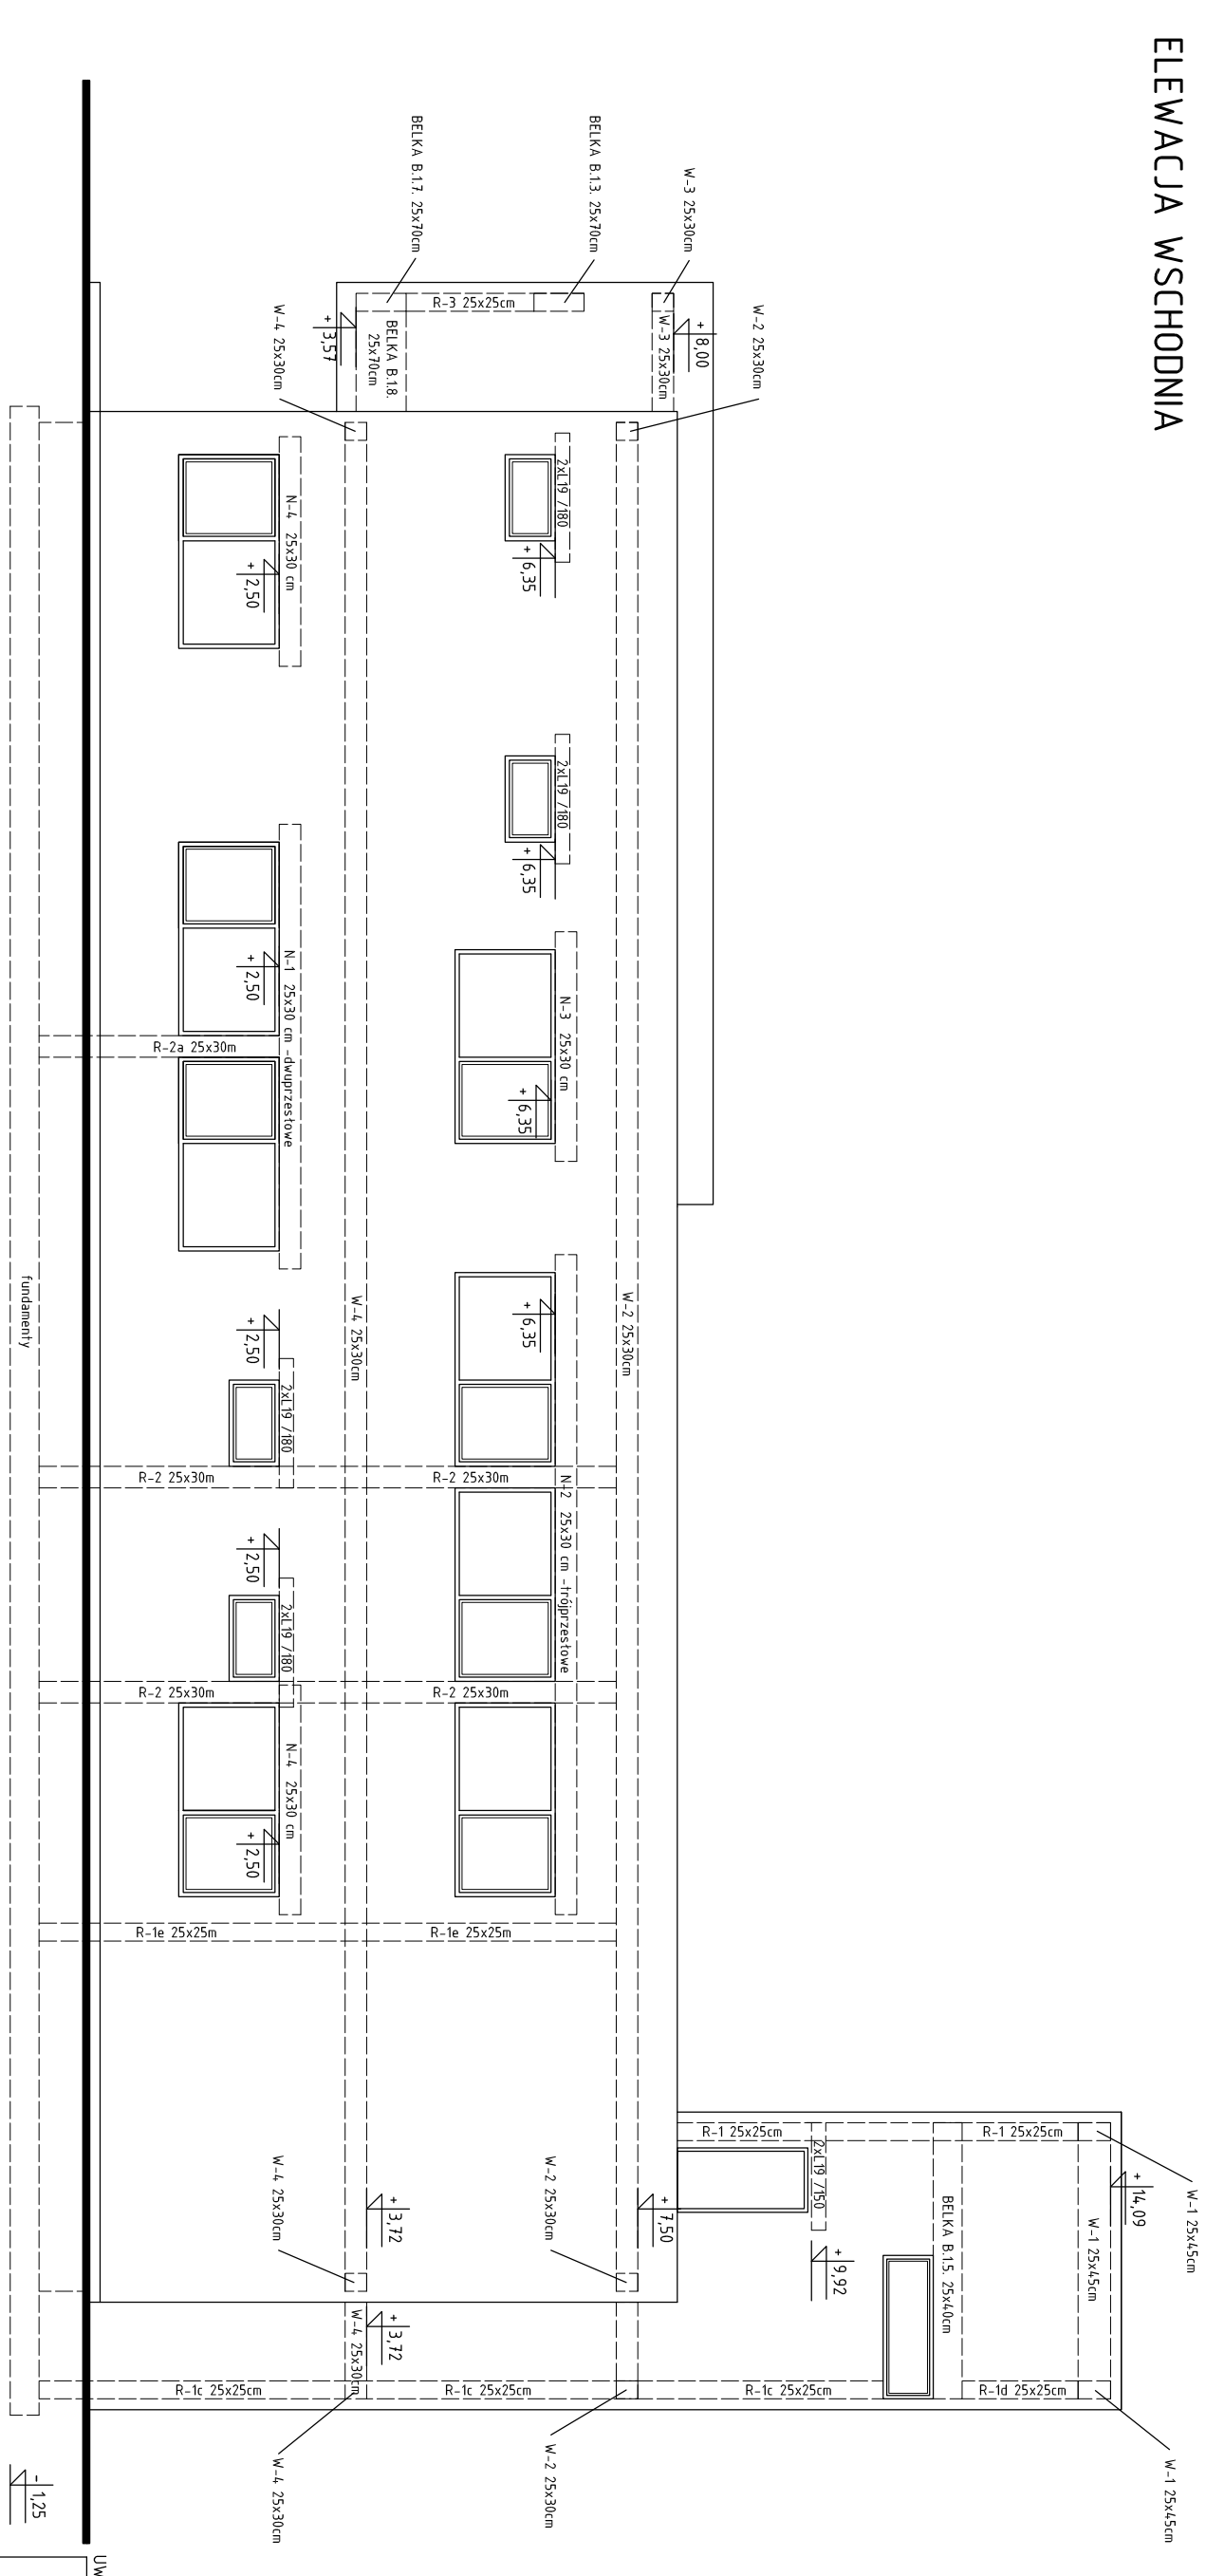

ELEWACJA WSCHDONIA

UWAGA: Ryzyknie konstrukcji rozpatrywać i technicznie z rysunkami architektury

**FS PROJEKT**

mgr inż. arch. GRZEGÓŻ FRYTEG      mgr inż. MIROSŁAW SZYNDLAR  
 ul. Piłsudskiego 27      ul. Mickiewicza 120      biuro@fsprojekt.pl  
 53-614 Łódź      51-627 133      51-627 133

PROJEKT BUDYNKU OCHOTNICZEJ STRAŻY POŻARNEJ PRZY  
 UL. MICHAŁA DRZYMAŁY W MIĘSLINIE NA DZIAŁCE NR 095/006

TYTUŁ		SCALA		MIEJSCE	
UKŁAD WIENCÓW, NADPROŻY, BELEK		1:100	81/	1302015	K-06
PROJEKTOWAŁ		mgr inż. Mirosław Szynklar			
ZAPROJEKTOVAŁ		mgr inż. Sławomir Prowokowski			
TYTUŁ		mgr inż. Mirosław Szynklar			
PROJEKTOWAŁ		mgr inż. Sławomir Prowokowski			
ZAPROJEKTOVAŁ		mgr inż. Piotr Jasński			