SCHODY SCH. 1.3 wykonać 1 kpl

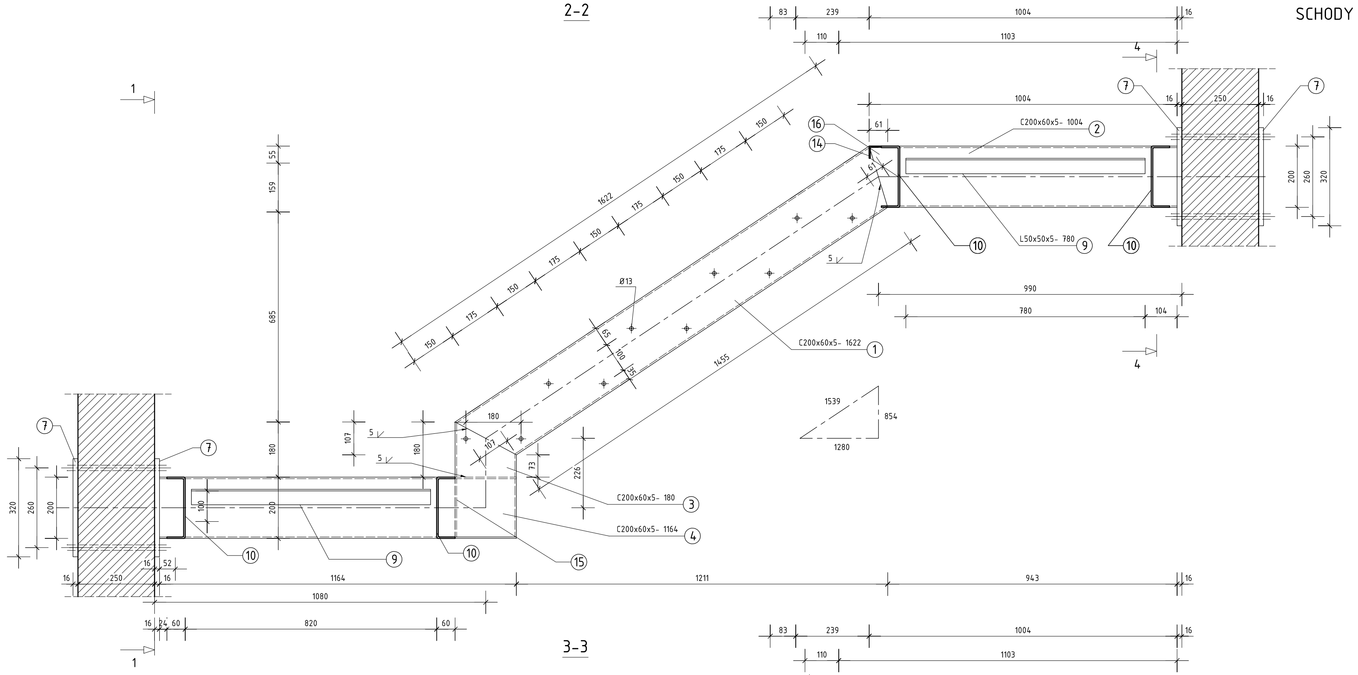

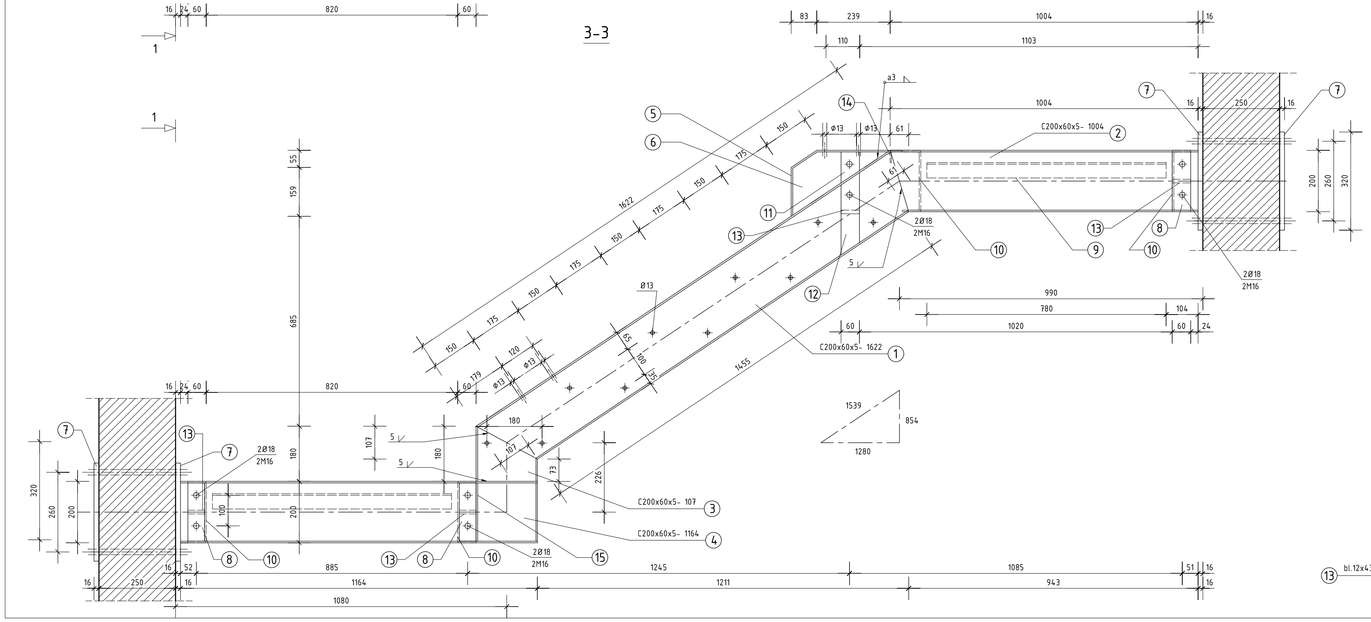

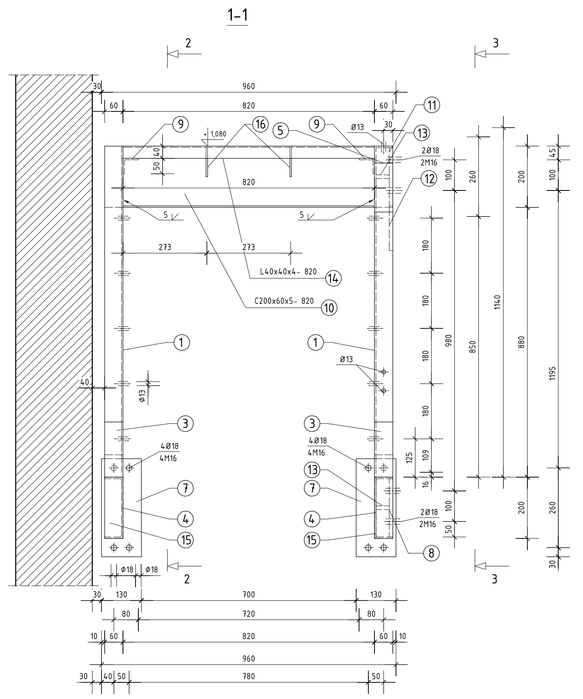

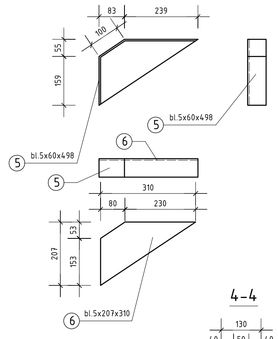

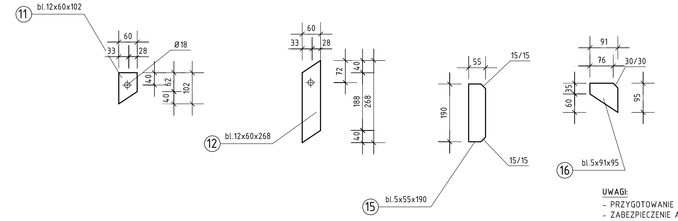

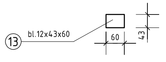

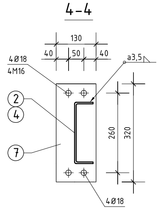

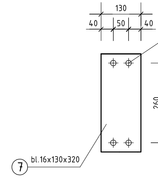

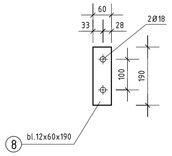

UWAGI:
Elementy nośne krat pomostowych oraz stopni schodowych z płaskownika nośnego 40x2mm

UWAGI:
- PRZYGOTOWANIE BRZEGÓW DO SPAWANIA WG PN-EN-29692
- ZABEZPIECZENIE ANTYKOROZYJNE WG INFORMACJI ZAWARTYCH W OPISIE TECHNICZNYM

UWAGI:
Wykaz stali dla biegu schodowego SCH.1.3 na zestawieniu Z-09

Stal S235

USYTUOWANIE - PATRZ RYS. NR KW-07

FS PROJEKT
mgr inż. arch. GRZEGORZ FREITAG kom. 509 793 024 freitag@fsprojekt.pl
mgr inż. MIROSŁAW SZYNDLAR kom. 889 443 120 biuro@fsprojekt.pl
biuro: ul. Łódzińska 47 43-143 Łędziny tel./fax. 032 22 55 216

NAZWA I ADRES OBIEKTU BUDOWLANEGO:
PROJEKT WYKONAWCZY BUDYNKU OCHOTNICZEJ STRAŻY POŻARNEJ PRZY UL. MICHAŁA DRZYMAŁY W IMIELINIE - działka nr 195/106

TYTUŁ RYSUNKU BYDGOSKI: KONSTRUKCJA STALOWA SCHODÓW WEŻY: SCHODY - SCH. 1.3.	SKALA: 1:10	NR PROJEKTU: 01/ 2015	NR RYSUNKU: KS-9
	DATA: 11.2015		
PROJEKTANT BRANŻOWY: mgr inż. Mirosław SZYNDLAR nr upr. SLK/0995/POOK/05		PODPIS:	
SPRAWDZAJĄCY BRANŻOWO: mgr inż. Krzysztof FIEDOR nr upr. SLK/5534/POOK/14		PODPIS:	
SPRZĘDZIŁ: mgr inż. Piotr JASIŃSKI		PODPIS:	