




① Skala pionowa 1:100  
Skala pozioma 1:100

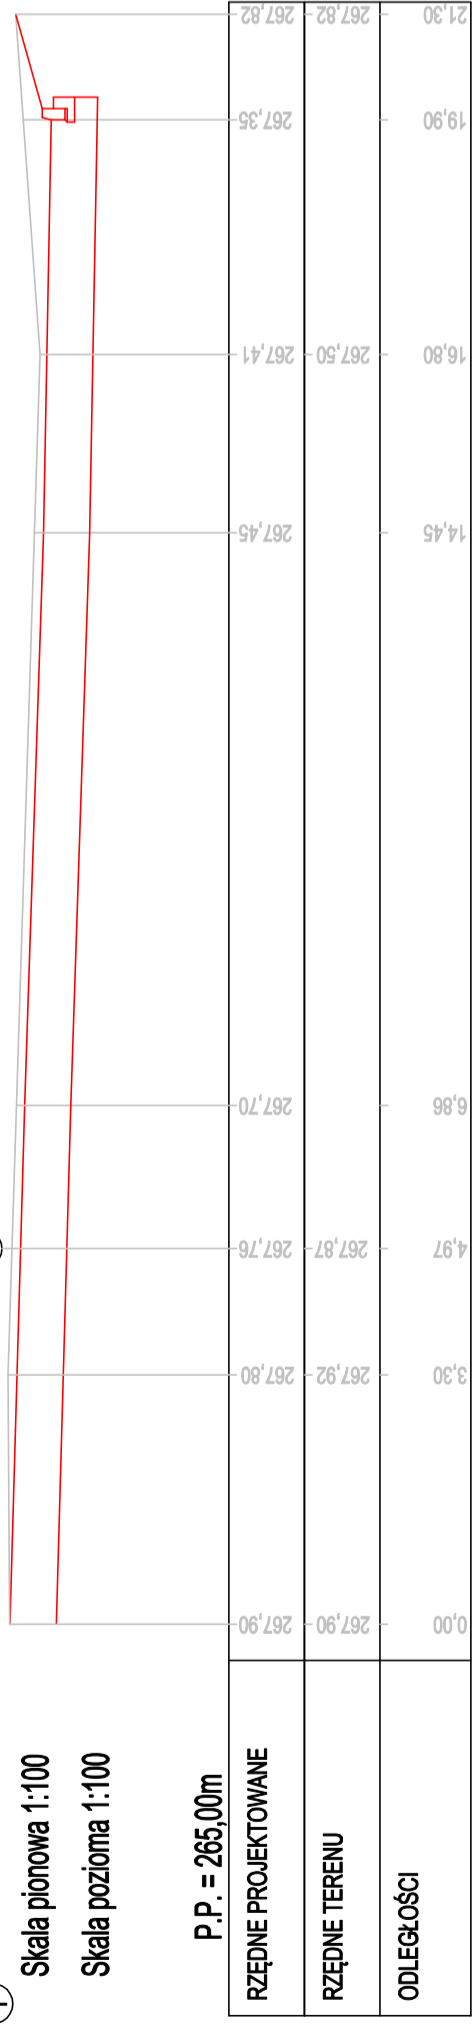

④ Skala pionowa 1:100  
Skala pozioma 1:100

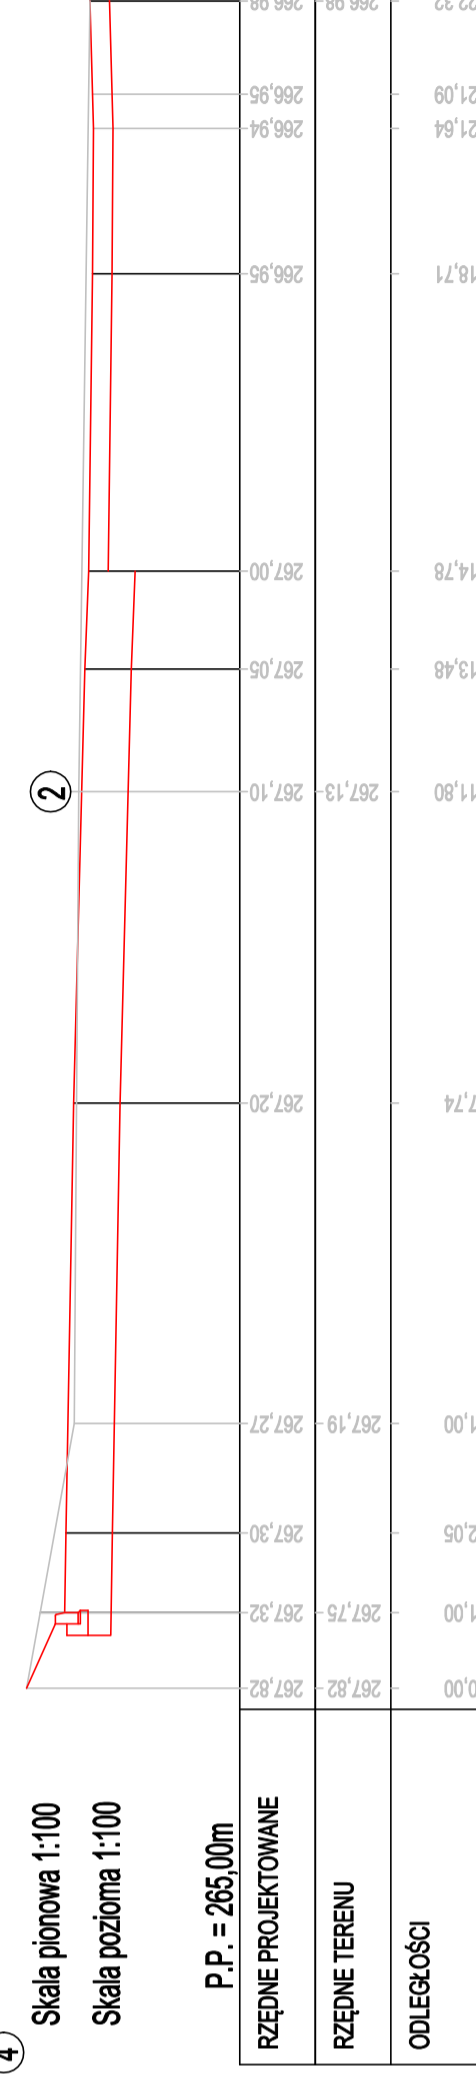

② Skala pionowa 1:100  
Skala pozioma 1:100

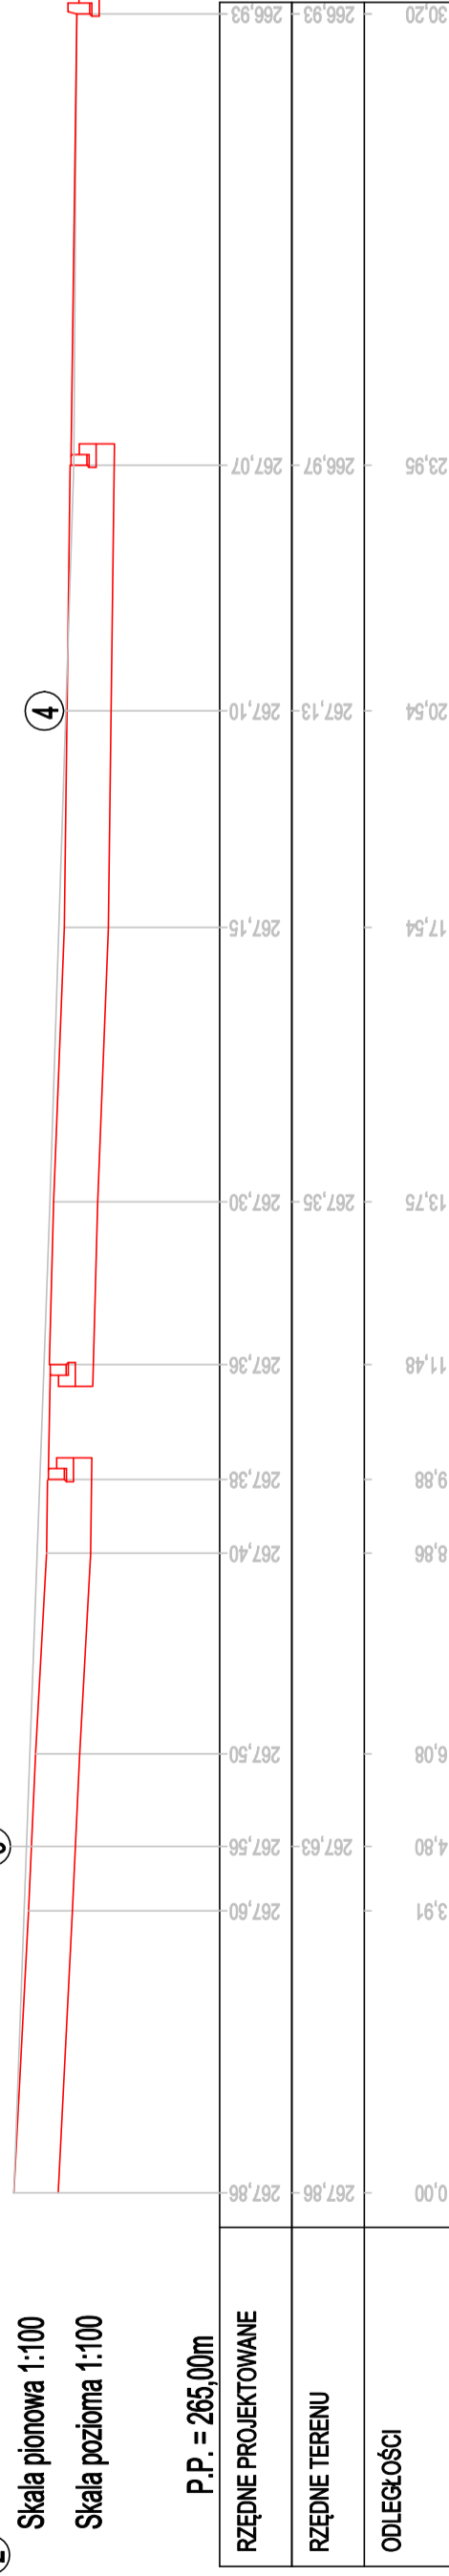

③ Skala pionowa 1:100  
Skala pozioma 1:100



**BIURO INŻYNIERSKIE MK Spółka Jawna**  
 tel.(033) 876 28 72 M. Krawczyk, K. Strzeżyk  
 500 107 084 ul.Unii Europejskiej 10/88.1  
 504 078 174  
 e - mail: biuromk@onet.pl 32-602 OSWIĘCIM

Inwestor:  
 Urząd Miasta Imielin  
 ul. Imielńska 81  
 41-407 Imielin

adres inwestycji:  
 Imielin - ul. Imielńska (dz. 1109/18, 1107/18, 023/16, 1105/16; jednooska  
 ewidencyjne: Imielin; obręb: Imielin)

faza projektu:  
 PROJEKT WYKONAWCZY

temat projektu:  
 "Projekt budowy parkingu przy DK Sokolnia  
 Imielin"

tytuł rysunku:  
 Przekroje poprzeczne

branża:  
 DROGOWA

opracował:  
 inż. Krzysztof Strzeżyk  
 nr upr. S1K1658PWODI07

opracował:  
 Robert Urbańczyk

data:  
 III.2016r.

nr rysunku:  
 1:100

nr rysunku:  
 4