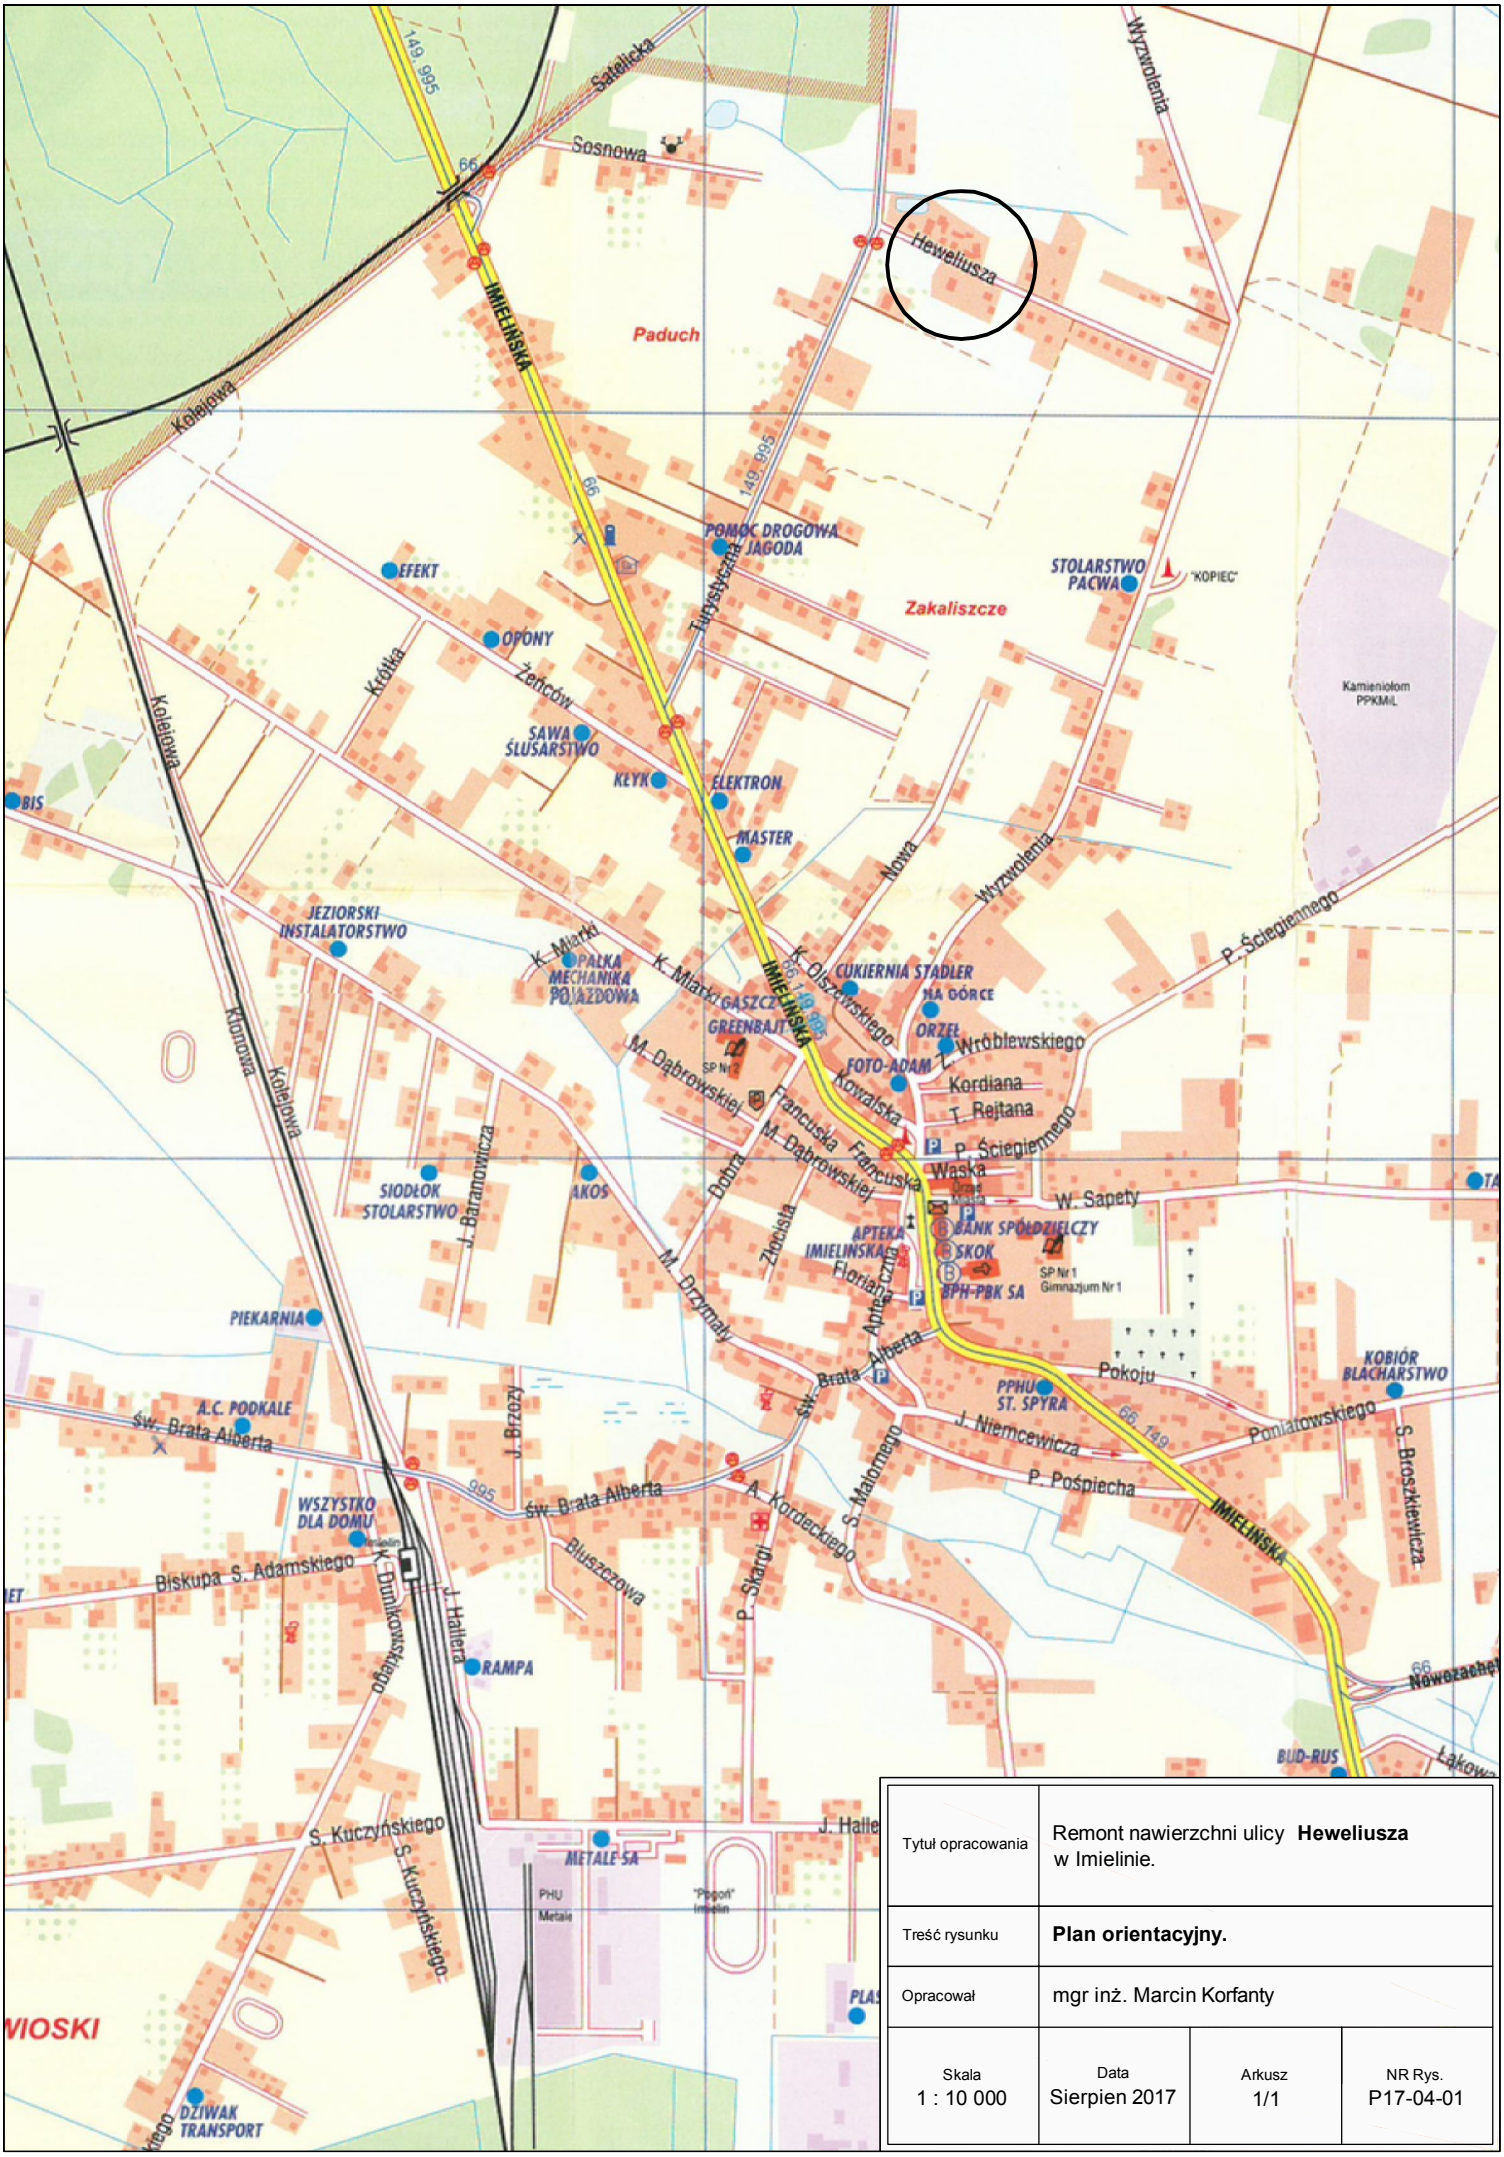

Tytuł opracowania	Remont nawierzchni ulicy **Heweliusza** w Imielinie.		
Treść rysunku	**Plan orientacyjny.**		
Opracował	mgr inż. Marcin Korfanty		
Skala 1 : 10 000	Data Sierpien 2017	Arkusz 1/1	NR Rys. P17-04-01