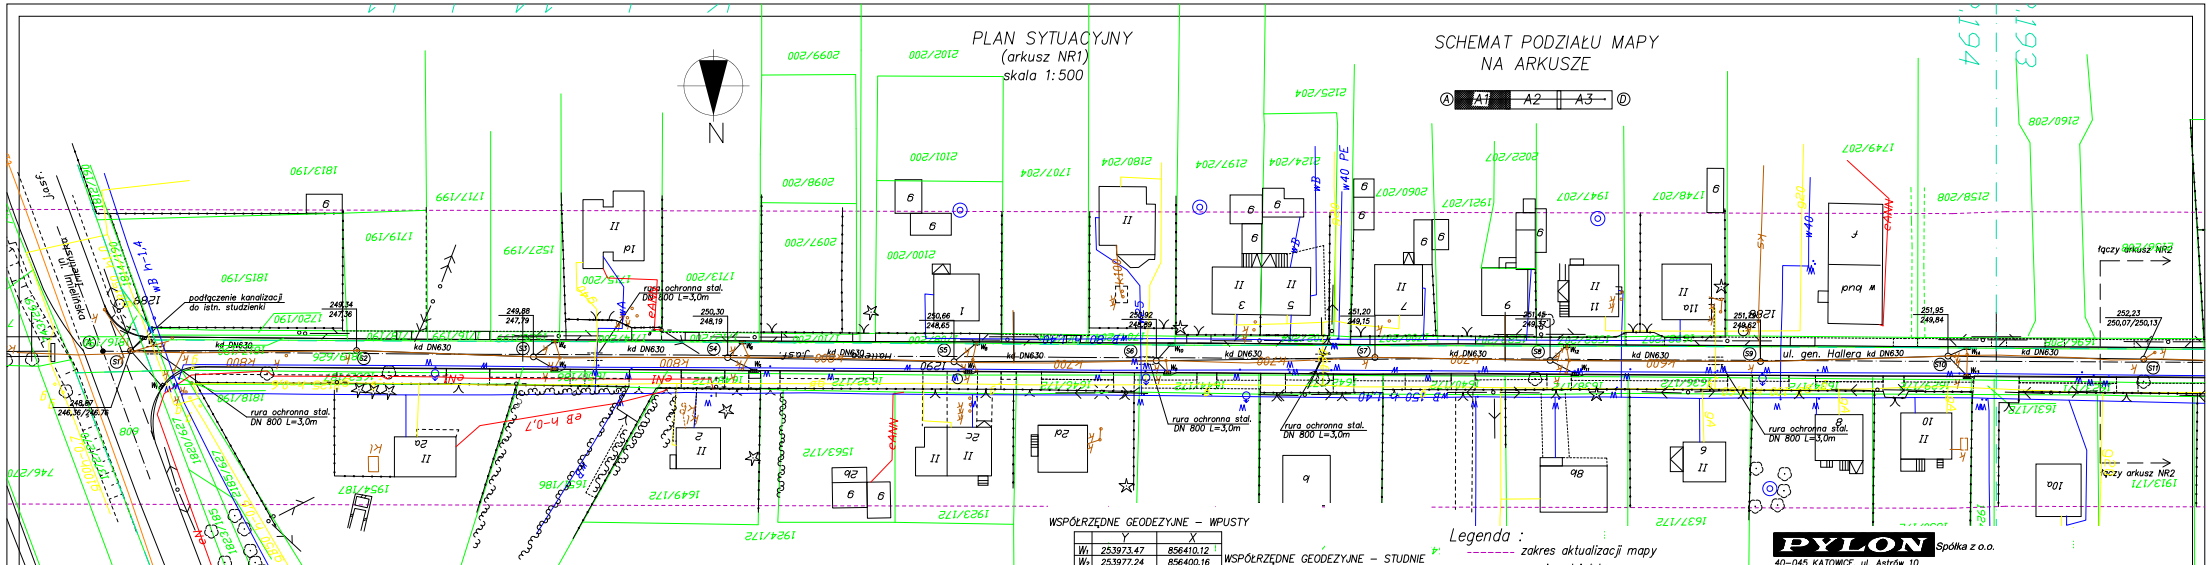

WSPÓŁRZĘDNE GEODEZYJNE – WPUSTY

	Y	X
W_1	253973.47	856410.12
W_2	253977.24	856400.16
W_3	253893.47	856406.60
W_4	253893.47	856400.85
W_5	253852.96	856406.84
W_6	253855.29	856401.07
W_7	253809.21	856407.02
W_8	253807.61	856401.27
W_9	253768.73	856407.26
W_{10}	253768.01	856401.51
W_{11}	253685.65	856407.59
W_{12}	253687.46	856401.83
W_{13}	253605.92	856407.98
W_{14}	253605.92	856402.23

WSPÓŁRZĘDNE GEODEZYJNE – STUDNIE

	Y	X
S_1	253979.84	856402.83
S_2	253933.84	856402.81
S_3	253897.84	856404.10
S_4	253858.29	856404.26
S_5	253812.21	856405.10
S_6	253771.01	856404.90
S_7	253726.50	856404.23
S_8	253690.84	856404.82
S_9	253648.01	856405.05
S_{10}	253609.84	856403.94
S_{11}	253569.99	856404.56

Legenda :

- zakres aktualizacji mapy
- granice działek
- sieć elektroenergetyczna
- sieć wodociągowa
- sieć gazowa
- sieć teletechniczna
- sieć kanalizacyjna
- sieć ciepłownicza
- remontowana kanalizacja deszczowa

UWAGA :
Niniejsza mapa jest kopią mapy zasadniczej zgłoszonej do zasobów w dn. 4.X.2006 pod nr. 688/144/2006

PYLON Spółka z o.o.
40–045 KATOWICE, ul. Astrów 10
tel/fax (0–32) 251–78–64, E–mail: pylon–katowice@o2.pl

BRANŻA: DROGOWA	PRZEDSIĘWZIĘCIE: Remont ul. gen. Hallera w Imielinie		NR UMOWY: 160/2006
KIER. ZESPOŁU:	OBIEKT: Ul. gen. Hallera w Imielinie		DATA UKOŃCZ. 11.2006
STADIUM: PB/PW	TYTUŁ RYSUNKU: PLAN SYTUACYJNY – (arkusz NR1) KANALIZACJA DESZCZOWA		SKALA: 1:500
PROJEKTANT:	mgr inż. Jan Senik	Nr uprr. 135/93	RYS. NR: K/2.1
OPRACOWAŁ:	inż. Jacek Goleśny		