


SCHEMAT PODZIAŁU MAPY  
NA ARKUSZE



PLAN SYTUACYJNY  
(arkusz nr2)  
skala 1:500

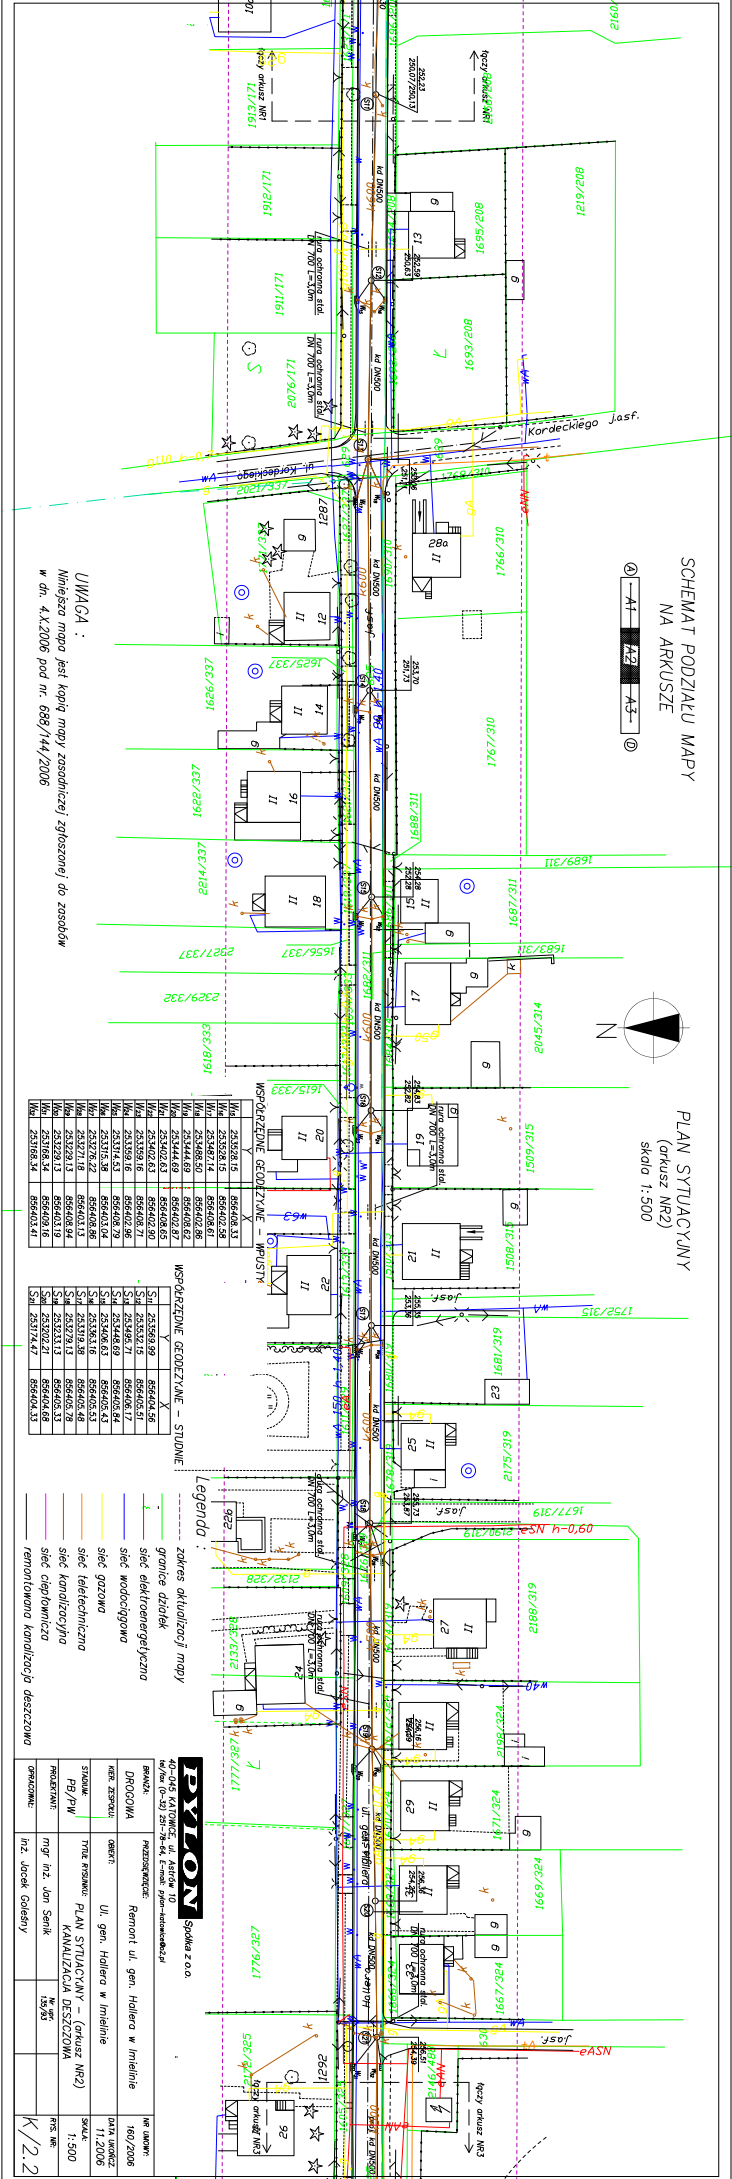

WSPÓŁCZYNNE GEOMETRYCZNE - WPUSTY

WSPÓŁCZYNNE GEOMETRYCZNE - STUJOWE

Legenda:

- granice działek
- zakres aktualizacji mapy
- sieć elektroenergetyczna
- sieć wodociągowa
- sieć gazowa
- sieć telekomunikacyjna
- sieć kanalizacyjna
- sieć ciepłownicza
- remontowana kanalizacja deszczowa

**BYLON** Spółka z o.o.

ADRES: 40-045 KATOWICE, ul. Katowice 10	NR DOKUMENTU: 160/2006
DATA: 07/05/2006	DATA WYKONANIA: 11.2006
SKALA: 1:500	NR KWADRANTU: K/1.2
PROJEKTANT: mgr inż. Jan Senik	PRACOWNIK: K/1.2
OPRACOWAŁ: inż. Jacek Galeski	

UWAGA:  
Mniejsza mapa jest kopią mapy zasadniczej, zgłoszonej do zarządki  
w dn. 4.X.2006 pod nr. 688/144/2006