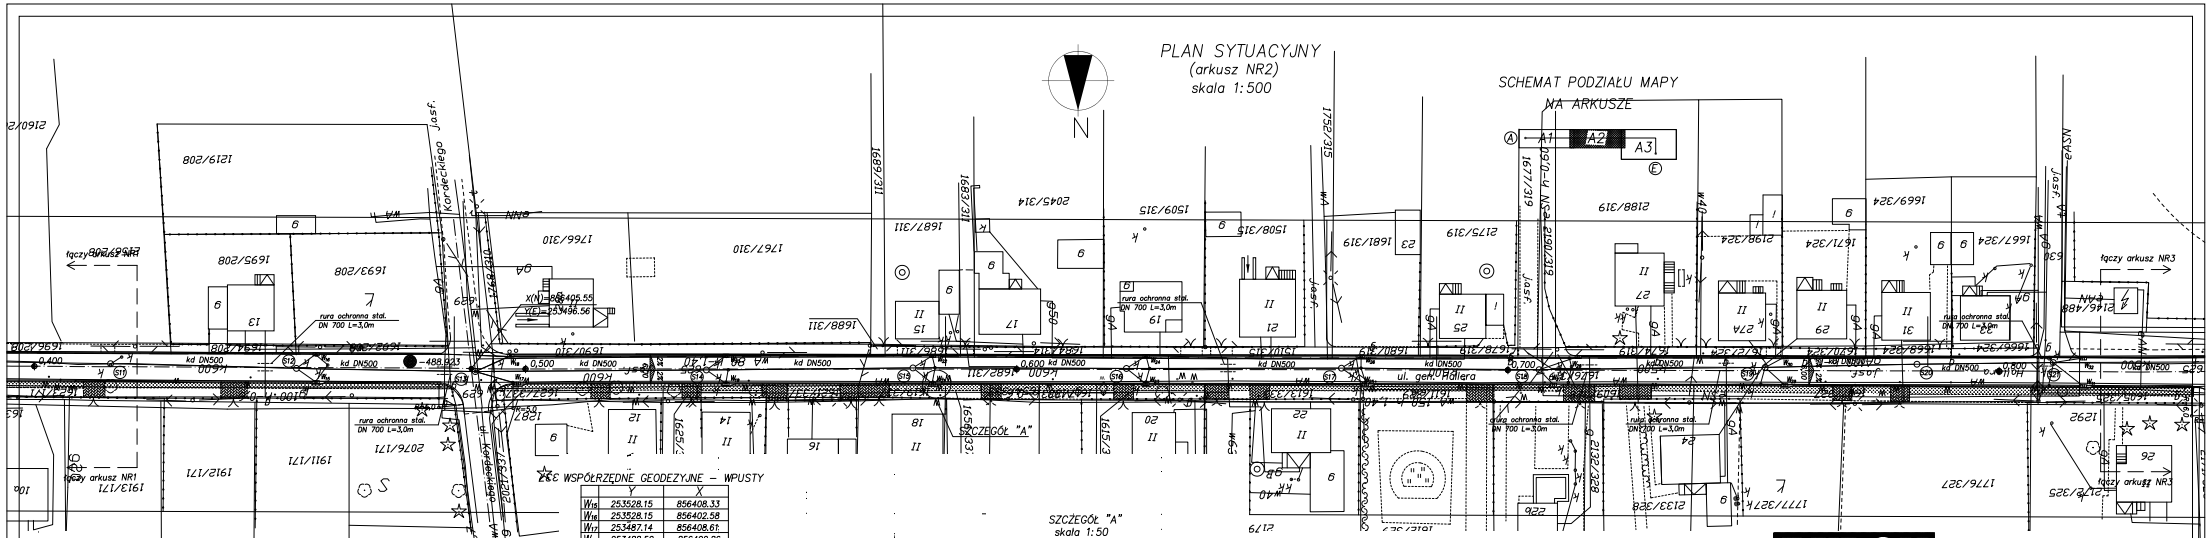

WSPÓŁRZĘDNE GEODEZYJNE – WPUSTY

	Y	X
W_{15}	253528.15	856408.33
W_{16}	253528.15	856402.58
W_{17}	253487.14	856408.61
W_{18}	253488.50	856402.86
W_{19}	253444.69	856408.62
W_{20}	253444.69	856402.87
W_{21}	253402.63	856408.65
W_{22}	253402.63	856402.90
W_{23}	253359.16	856408.71
W_{24}	253359.16	856402.96
W_{25}	253314.53	856408.79
W_{26}	253315.38	856403.04
W_{27}	253276.22	856408.86
W_{28}	253271.18	856403.13
W_{29}	253229.13	856408.94
W_{30}	253229.13	856403.19
W_{31}	253168.34	856409.16
W_{32}	253168.34	856403.41

WSPÓŁRZĘDNE GEODEZYJNE – STUDNIE

	Y	X
S_{11}	253569.99	856404.56
S_{12}	253532.15	856405.51
S_{14}	253495.71	856406.17
S_{16}	253448.69	856405.84
S_{15}	253406.63	856405.43
S_{16}	253363.16	856405.53
S_{17}	253319.38	856405.48
S_{18}	253279.13	856405.78
S_{19}	253233.13	856405.33
S_{20}	253202.21	856404.68
S_{21}	253174.47	856404.33

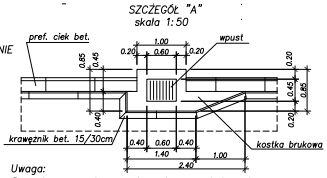

Uwaga:
Prawostronne wpusty z uwagi na ułożony wodociąg należy przesunąć do pasa zieleni jak w szczególe "A"

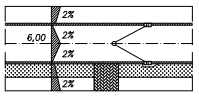

Istn. chodnik z kostki brukowej betonowej koloru szarego gr. 8cm
Proj. pref. ciek bet. – wibroprasowany 28x10cm
Proj. jezdnia asfaltobetonowa
Proj. wpusty uliczne
Proj. pref. ciek bet. – wibroprasowany 28x10cm
Istn. zieleniec (humusowanie i obsianie nasionami trawy na dt. 60cm)
Istn. wjazd (odtworzenie wjazdu na dt. 60 cm)
Istn. chodnik z kostki brukowej betonowej koloru szarego gr. 8cm

PYLON Spółka z o.o.
40-045 KATOWICE, ul. Astrów 10
tel/fax (0-32) 251-78-64, E-mail: pylon-katowice@o2.pl

BRANŻA: DROGOWA	PRZEDSIĘWZIĘCIE: Remont ul. gen. Hallera w Imielinie		NR UMOWY: 160/2006
KIER. ZESPOŁU:	OBIEKT: ul. gen. Hallera w Imielinie		DATA UKOŃCZ. 11.2006
STADIUM: PB/PW	TYTUŁ RYSUNKU: PLAN SYTUACYJNY – (arkusz NR2) "Rozwiązanie geometryczne w planie"		SKALA: 1:500
PROJEKTANT:	Kazimierz Kalder	Nr upr. WZDP – 535/66	RYS. NR: D/2.2
OPRACOWAŁ:	inż. Jacek Goleśny		