


PLAN SYTUACYJNY
(arkusz NR3)
skala 1:500

SCHEMAT PODZIAŁU MAPY
NA ARKUSZE

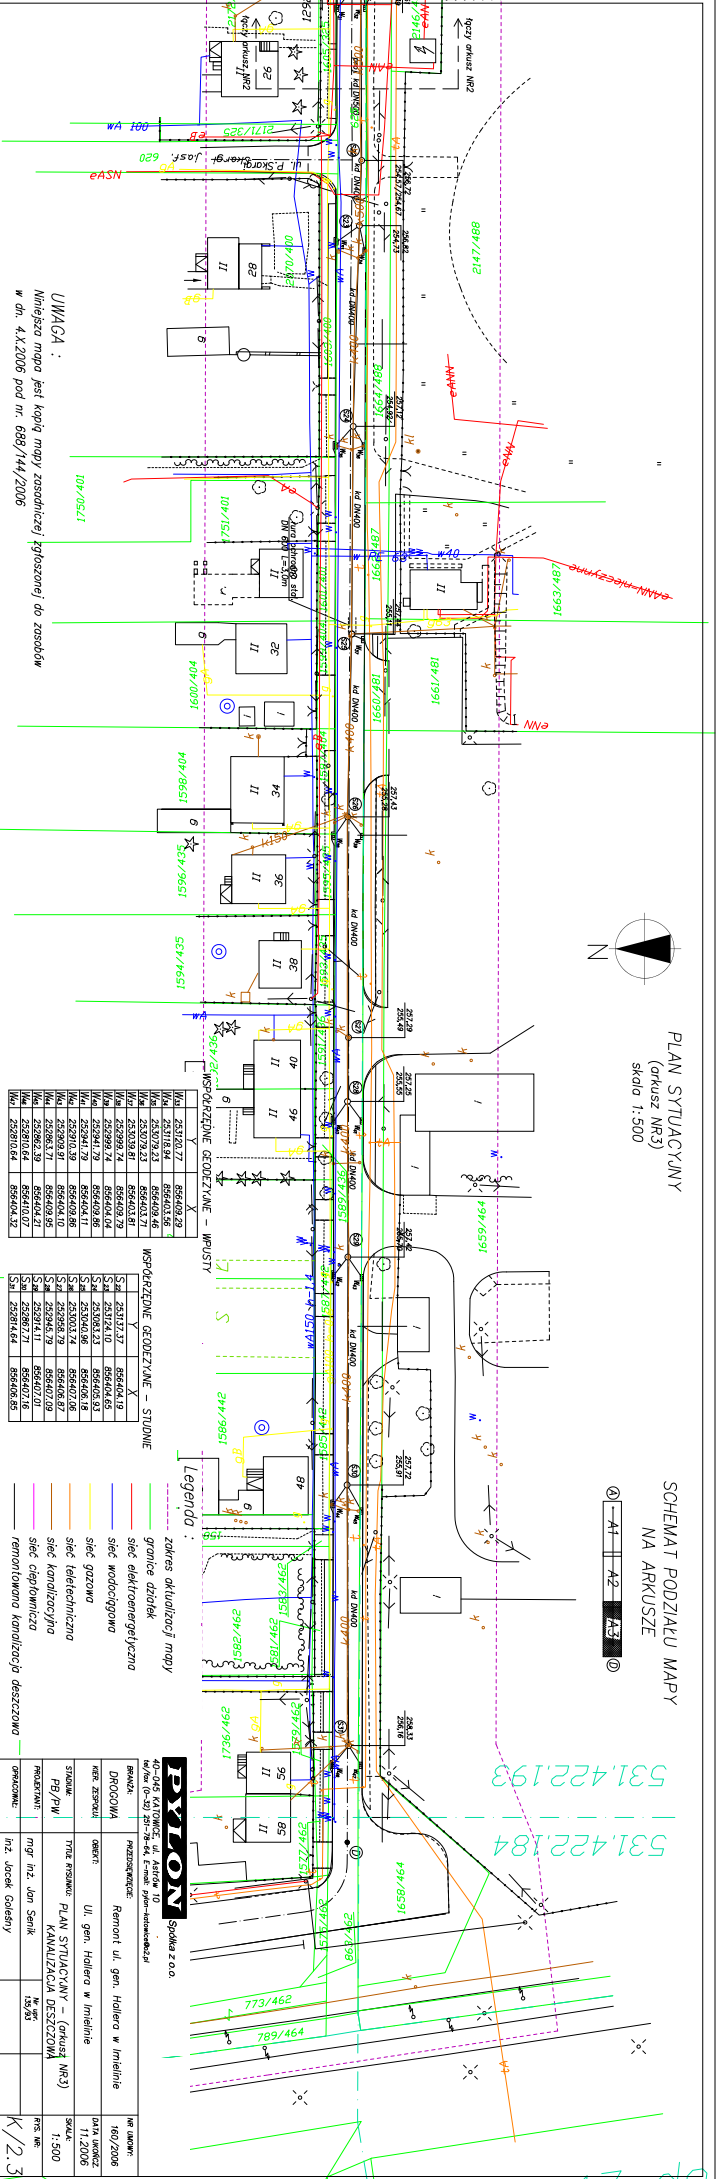

WSPÓŁCZYNNE GEOCZYTAWE - WPUSTY

WSPÓŁCZYNNE GEOCZYTAWE - STUJOWE

Legenda:

- zakres aktualizacji mapy
- granice działek
- sieć elektroenergetyczna
- sieć wodociągowa
- sieć gazowa
- sieć telekomunikacyjna
- sieć kanalizacyjna
- sieć ciepłownicza
- remontowana kanalizacja deszczowa

UMIAGA :
Niniejsza mapa jest kopią mapy zasadniczej ogłoszonej do zasobów
w dn. 4.X.2006 pod nr. 689/14/2006

BYTON Spółka z o.o.

40-045 KATOWICE, ul. Katowice 10
NIP/REGON (0-30) 201-79-64, Cennik: cennik-hydroinżynier.pl

BRANŻA:	PRZEKŁADNICTWO	PROJEKTOWA:	Remont ul. gen. Hallera w Imielinie
DRUCIOWA:	DRUCIOWA	OSIADŁ:	ul. gen. Hallera w Imielinie
KIER. ZESP.:		STANOWO:	PB/PW
PROJEKTANT:	mgr inż. Jan Sienik	TYTUŁ PROJEKTU:	PLAN SYTUACYJNY - (arkusz NR3)
OPRACOWAŁ:	inż. Jacek Galesny	KANALIZACJA DESZCZOWA:	
		SKALA:	1:500
		PRZ. WZ:	K/1.3
		DATA WYKAZ:	11.2006
		NR WZ:	160/2006