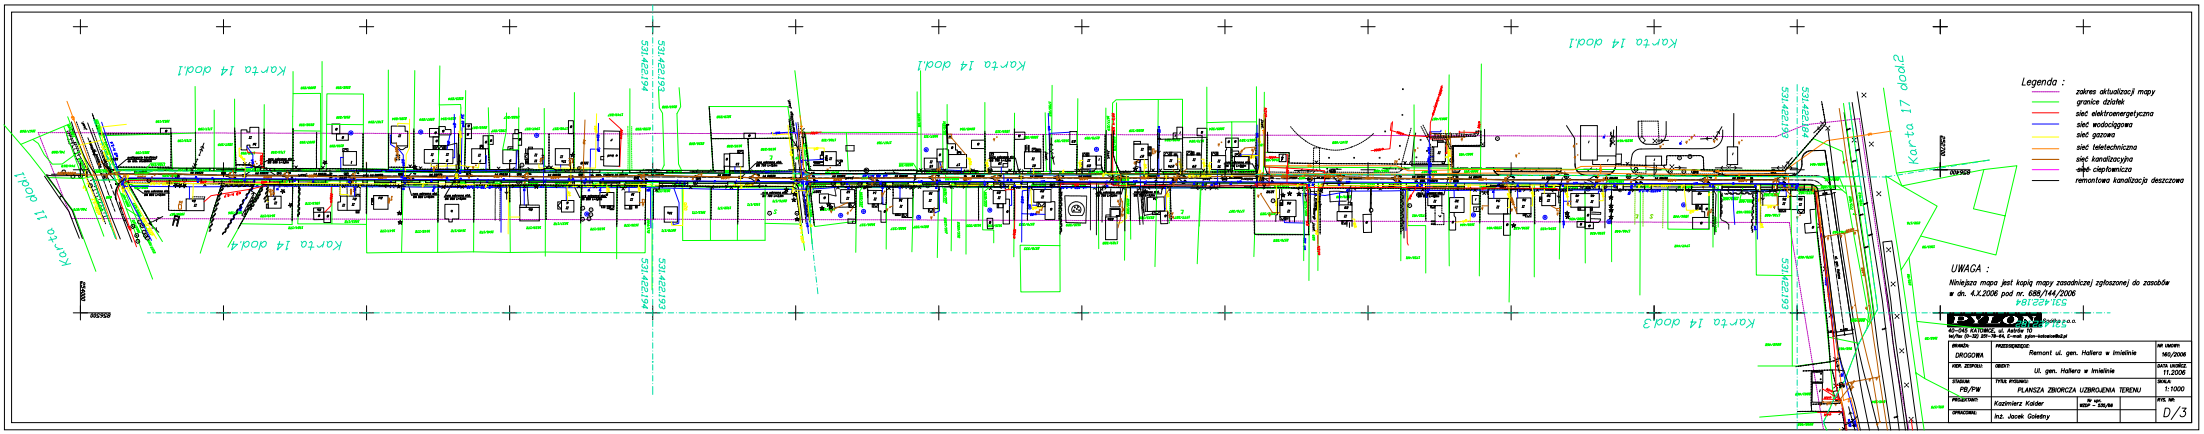
Karta 11 dod.1
Karta 14 dod.1
Karta 14 dod.4
Karta 14 dod.1
Karta 14 dod.1
Karta 14 dod.3
Karta 17 dod.2
531.422.194
531.422.193
531.422.194
531.422.193
531.422.194
531.422.193
531.422.184
531.422.193
Legenda :
zakres aktualizacji mapy
granice działek
sieć elektroenergetyczna
sieć wodociągowa
sieć gazowa
sieć teletechniczna
sieć kanalizacyjna
sieć cieplownicza
remontowa kanalizacja deszczowa
UWAGA :
Niniejsza mapa jest kopią mapy zasadniczej zgłoszonej do zasobów w dn. 4.X.2006 pod nr. 688/144/2006
PYLON
Biuro Ogólnopolskie z o.o.
40-045 KATOWICE, ul. Asnyka 10
tel/fax (0-32) 209-18-64, E-mail: pylon-katowice@o2.pl
DRUGOWA
Remont ul. gen. Hallera w Imielinie
NR UMOWY: 140/2006
ZESPOŁU:
OBIEKT: Ul. gen. Hallera w Imielinie
DATA UKOŃCZ: 11.2006
STADIUM: PB/PW
TYTUŁ INFORMACJI: PLANSZA ZBIORCZA UZBROJENIA TERENU
SKALA: 1:1000
PROJEKTANT: Kazimierz Kalder
NR UPR. WSDP - 536/98
OPRACOWAŁ: Inż. Jacek Goleśny
RYS. NR: D/3