



PRZEKRÓJ KONSTRUKCYJNY

skala 1:25

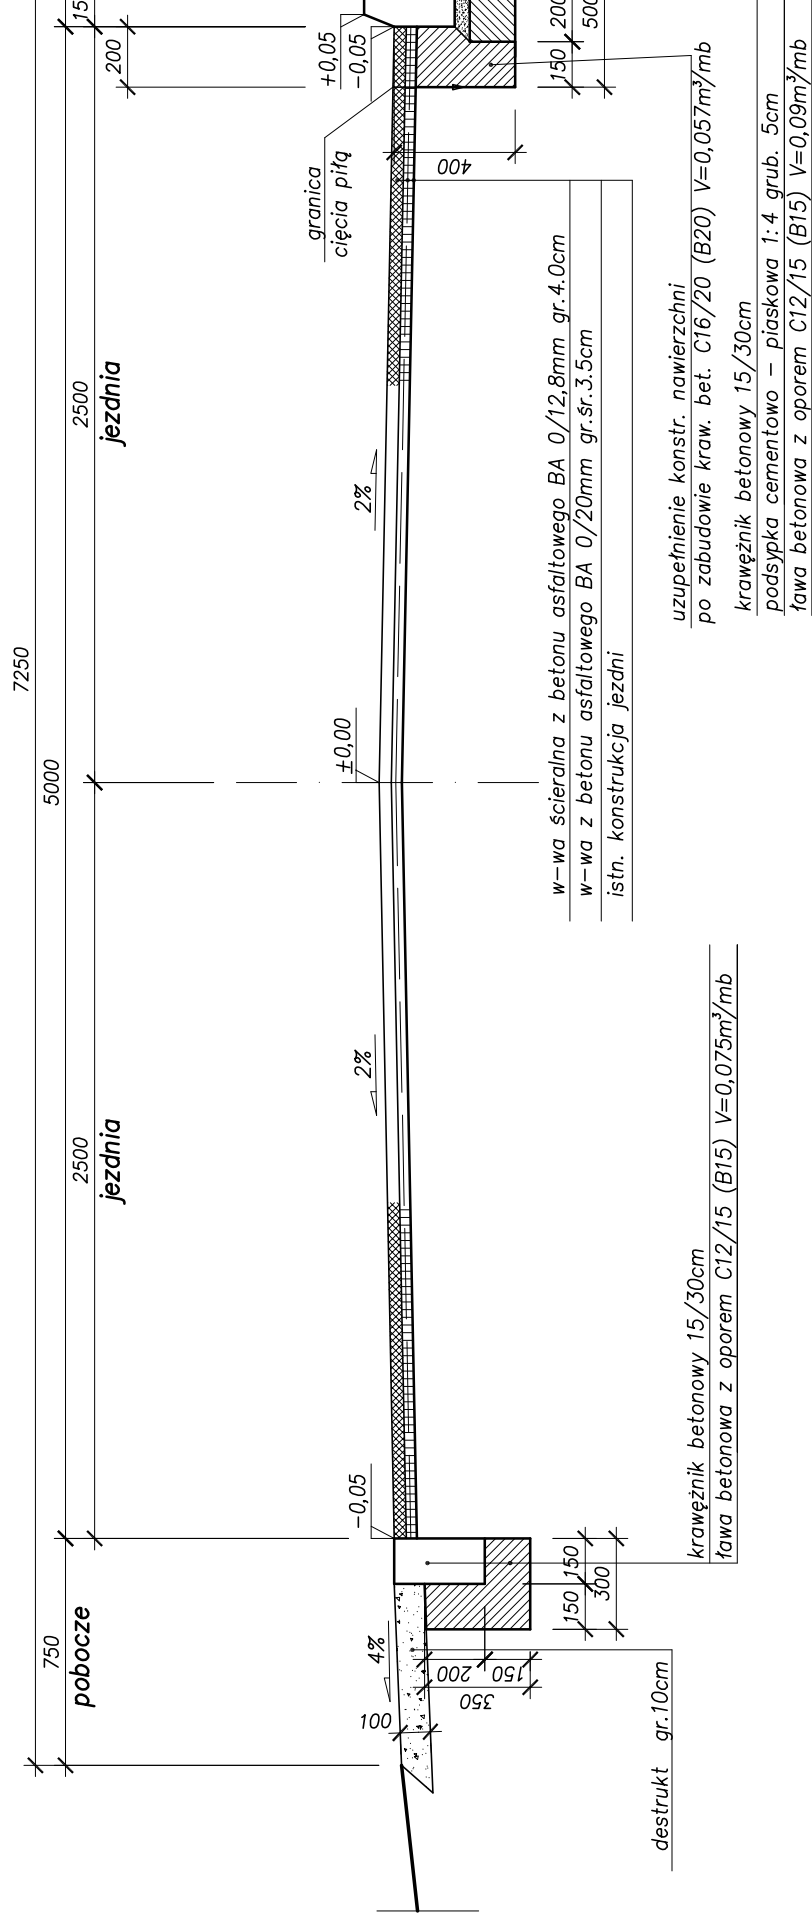


PRZEKRÓJ KONSTRUKCYJNY POSZERZENIA JEZDNI

skala 1:25

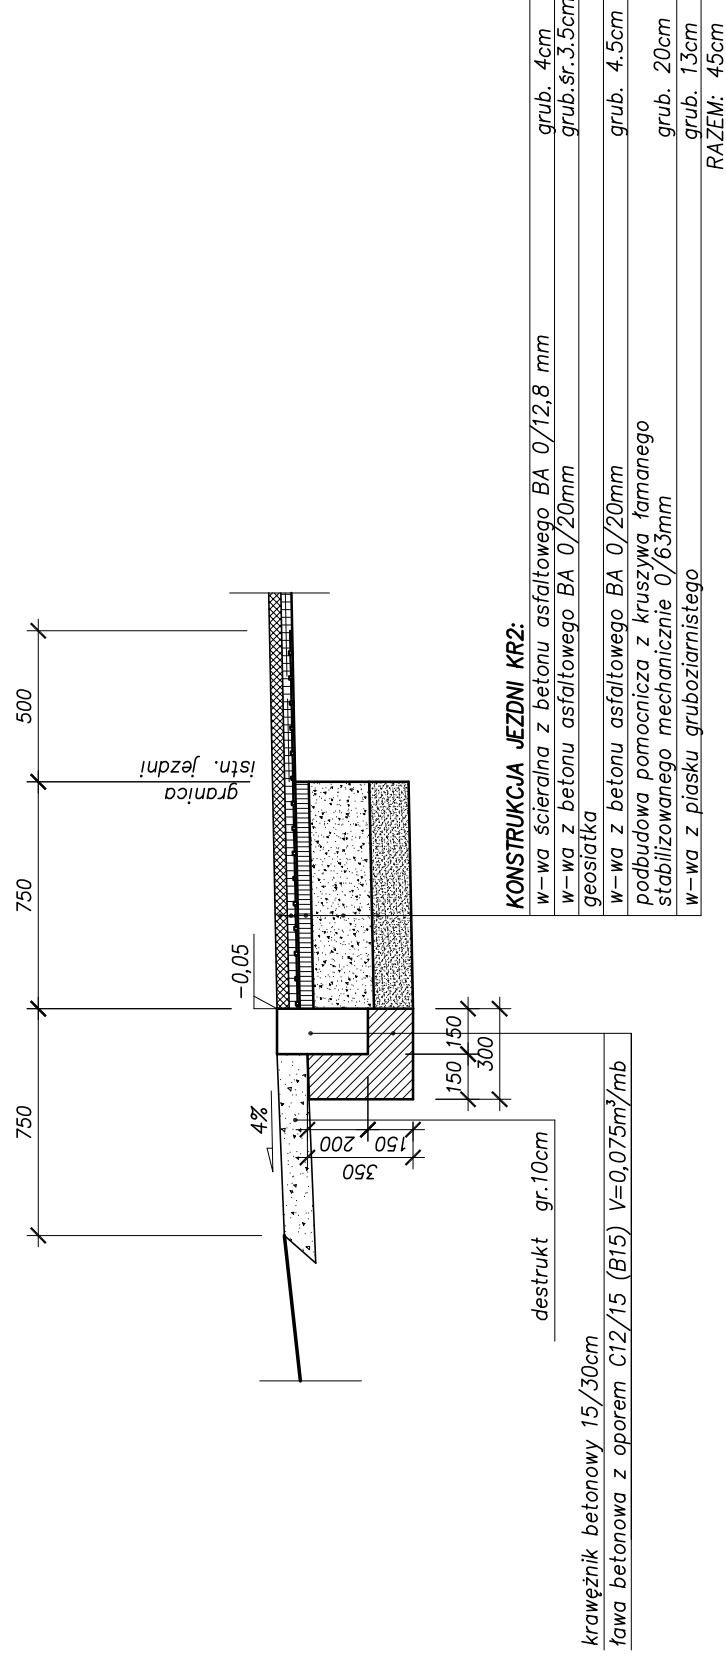

PRZEKRÓJ KONSTRUKCYJNY WJAZDU

skala 1:25

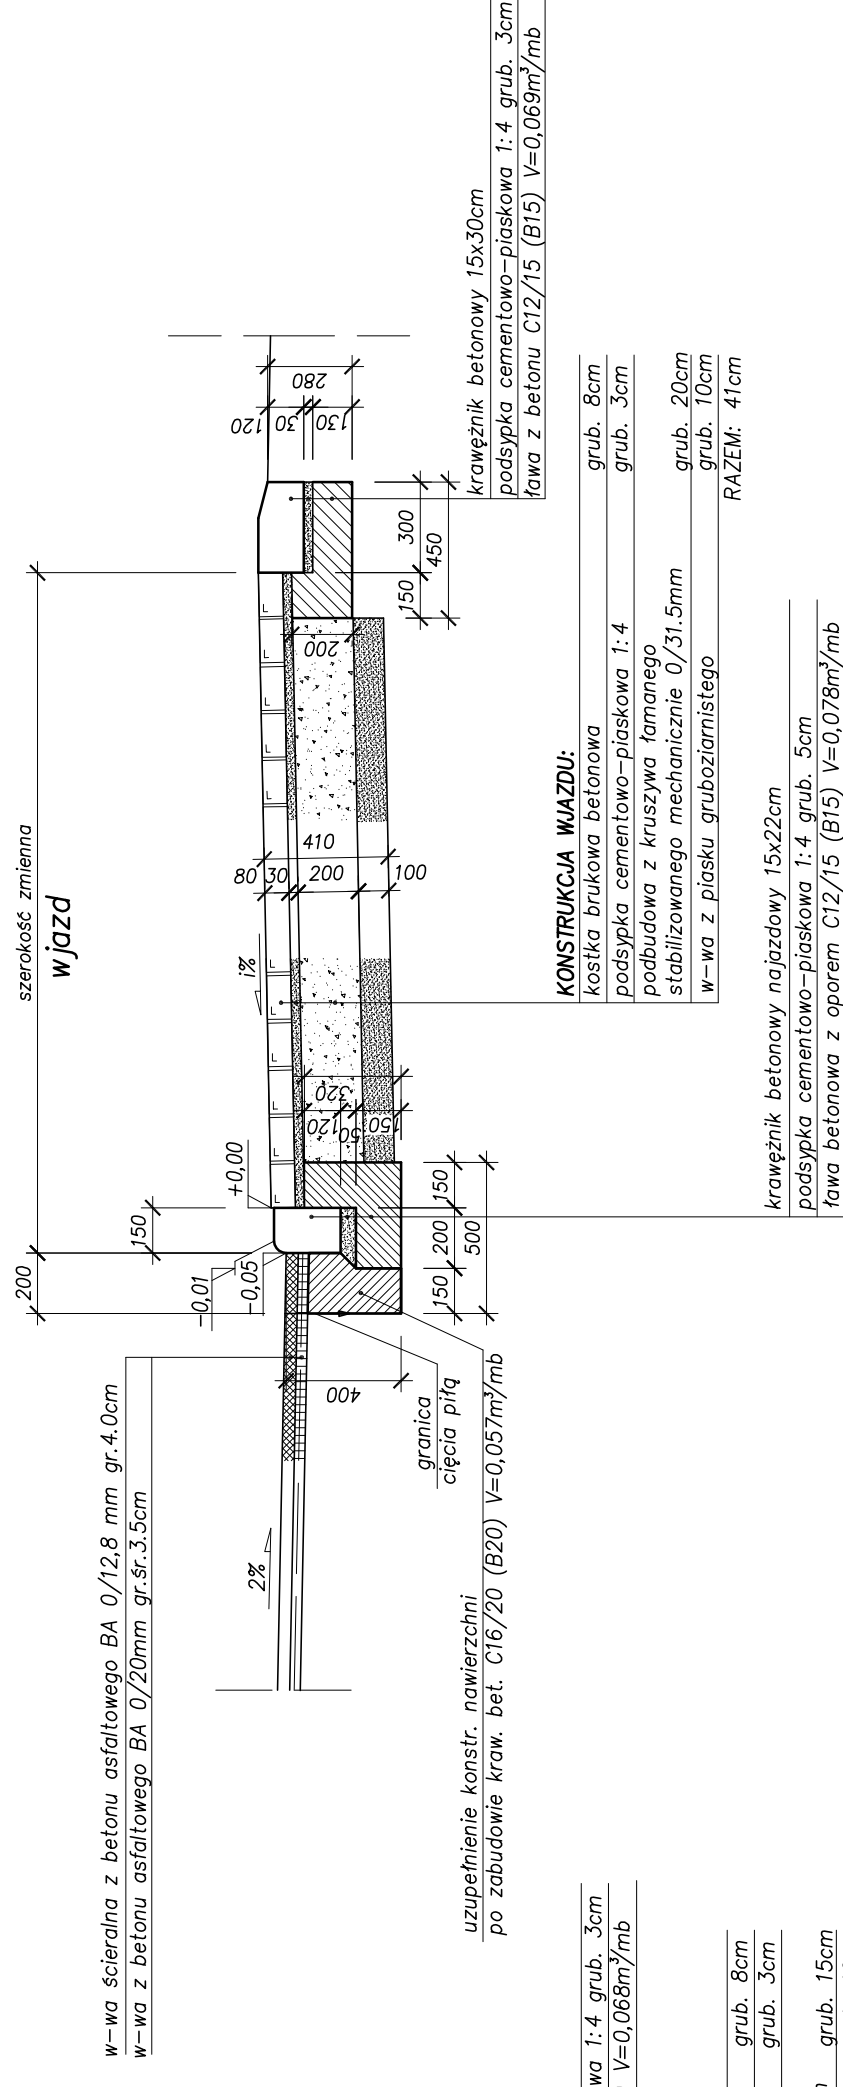

UWAGA:

- Krawężnik na wjazdach należy obniżyć z 12 cm do 4 cm.
- Obniżenie z wysokości 12 cm (na chodniku) do 4 cm (na wjazdach) należy wykonać na długości minimum 2,0 m z obu stron.
- Krawężnik na przejściach dla pieszych obniżyć z 12 cm do 2 cm.
- Obniżenie do wysokości 2 cm należy wykonać na długości minimum 2,0 m z obu stron.
- Typ krawężnika ulicznego należy zabudować w technologii wykonania sposobem mechanicznym z "wyokrągleniem".

PYLON Spółka z o.o.

40-045 KATOWICE, ul. Astrów 10
tel/fax (0-32) 251-78-64, E-mail: pylon-katowice@o2.pl

BRANZA:	DROGOWA	PRZEDSIĘWZIĘCIE:	Projekt przebudowy ul. Drzymały w Imielinie	NR UMOWY:	137/2008
KIER. ZESPOŁU:	UL. DRZYMAŁY W IMIELINIE	OBIEKT:	UL. DRZYMAŁY W IMIELINIE	DATA UKOŃCZ.	09.2008
STADIUM:	PB/PW	TYTUŁ RYSUNKU:	PRZEKROJE KONSTRUKCYJNE	SKALA:	1:25
PROJEKTANT:	Kazimierz Kalder	Nr upr.:	WZDP - 555/66	RYS. NR:	5
OPRACOWAŁ:	inż. Jacek Goleśny				