


PROFIL PODŁUŻNY
skala 1:100/1000

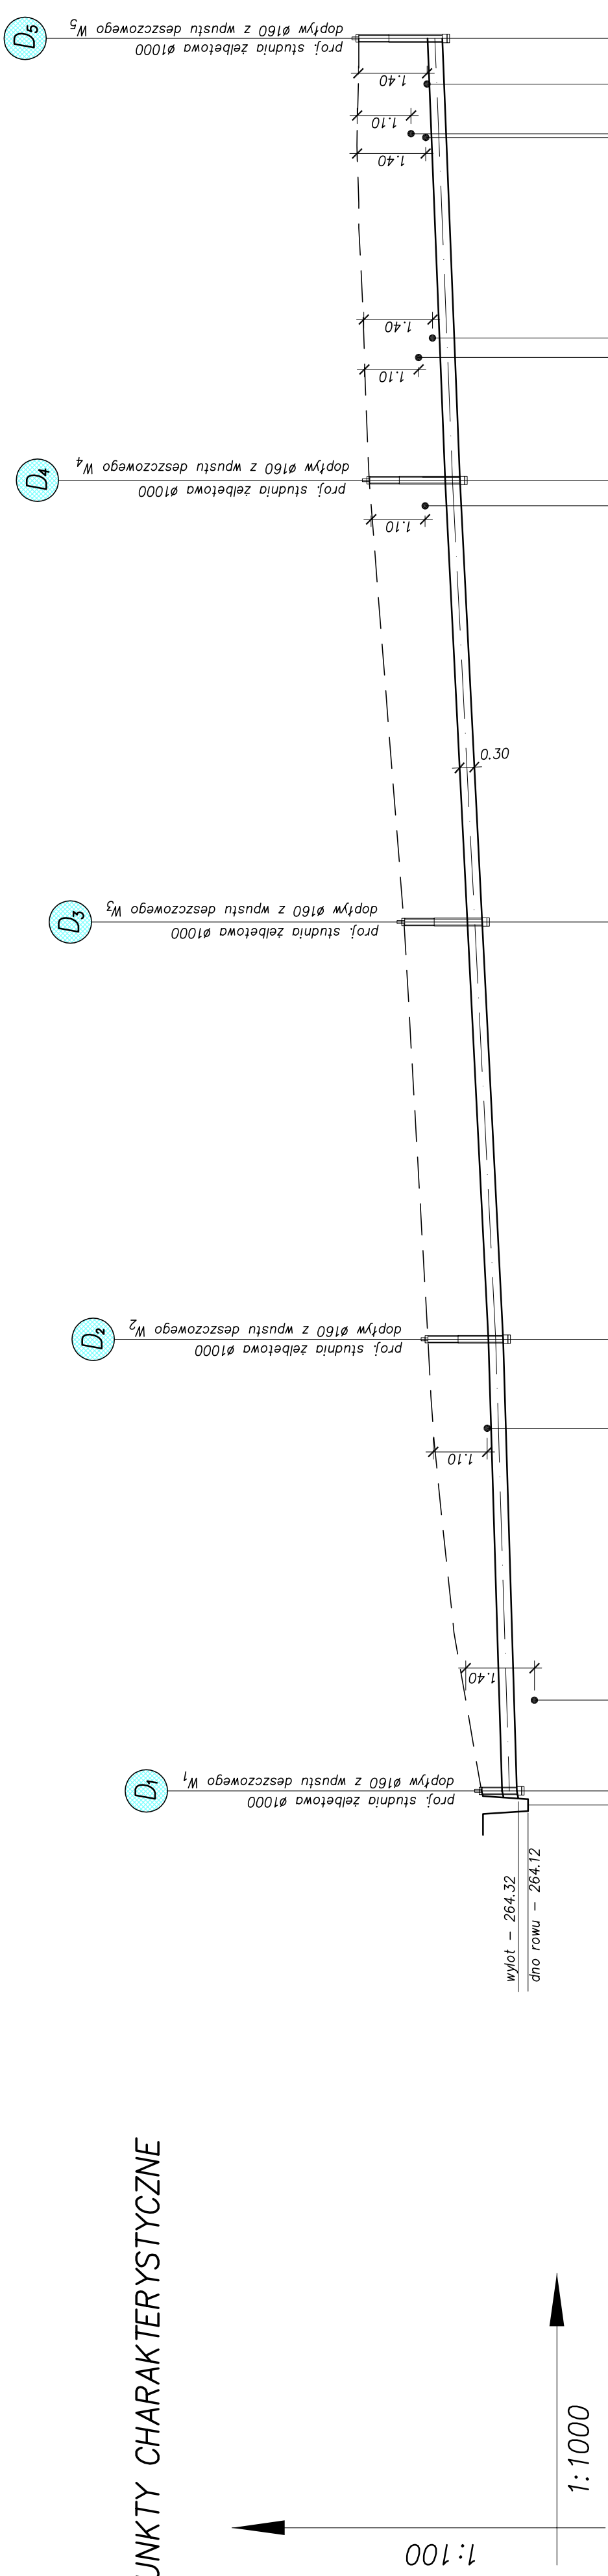

PUNKTY CHARAKTERYSTYCZNE

POZIOM PORÓWNAWCZY 260,00 m n.p.m.

GŁĘBOKOŚĆ UKŁOŻENIA KANAŁU

RZĘDNE KRAWĘDZI JEZDNI/GÓRY STUDNI

RZĘDNE DŃA KANAŁU I STUDNI

SPADKI PODŁUŻNE/DŁUGOŚCI ODC. KANAŁU

ŚREDNICE, MATERIAŁ

ODLEGŁOŚCI

KILOMETRAŻ

BRANŻA: DROGOWA	PRZEDSIĘWZIĘCIE: Projekt budowy chodnika wzdłuż ul. Turystycznej w Imielinie	NR UMOWY: 137/2008
KIER. ZESPOŁU:	OBIEKT: Chodnik wzdłuż ul. Turystycznej	DATA UKOŃCZ. 09.2008
STADIUM: PB/PW	TYTUŁ RYSUNKU: PROFIL PODŁUŻNY KANALIZACJI DESZCZOWEJ — odcinek od KM 0+318.53 do KM 0+675.53	SKALA: 1:100/1000
PROJEKTANT:	Kazimierz Kalder	RYŚ. NR: 7
OPRACOWAŁ:	inż. Jacek Goleśny	



Spółka z o.o.
40-045 KATOWICE, ul. Astrów 10
tel/fax (0-32) 251-78-64, E-mail: pylon-katowice@o2.pl

