

ODCINEK I


KM 0+005.77 – KM 0+076.23

studnia wpust	T _k	d ₁	d ₂	T _w	d ₃	d ₄
D ₀	265,42	264,12				
W ₁			264,20	265,46	264,30	263,30
D ₁	265,51	264,18				
D ₂	265,92	264,52				
W _{2,3}			264,70	265,93	264,77	263,77

ODCINEK II

KM 0+318.53 – KM 0+675.53

studnia wpust	T _k	d ₁	d ₂	T _w	d ₃	d ₄
D ₁	265,21	264,35				
W ₁			264,35	265,08	264,38	263,38
D ₂	266,30	264,63				
W ₂			264,95	266,16	265,00	264,00
W ₃	266,79	265,06				
W ₄	267,50	265,51				
D ₅	267,71	265,87				
W ₅			266,37	267,56	266,40	265,40

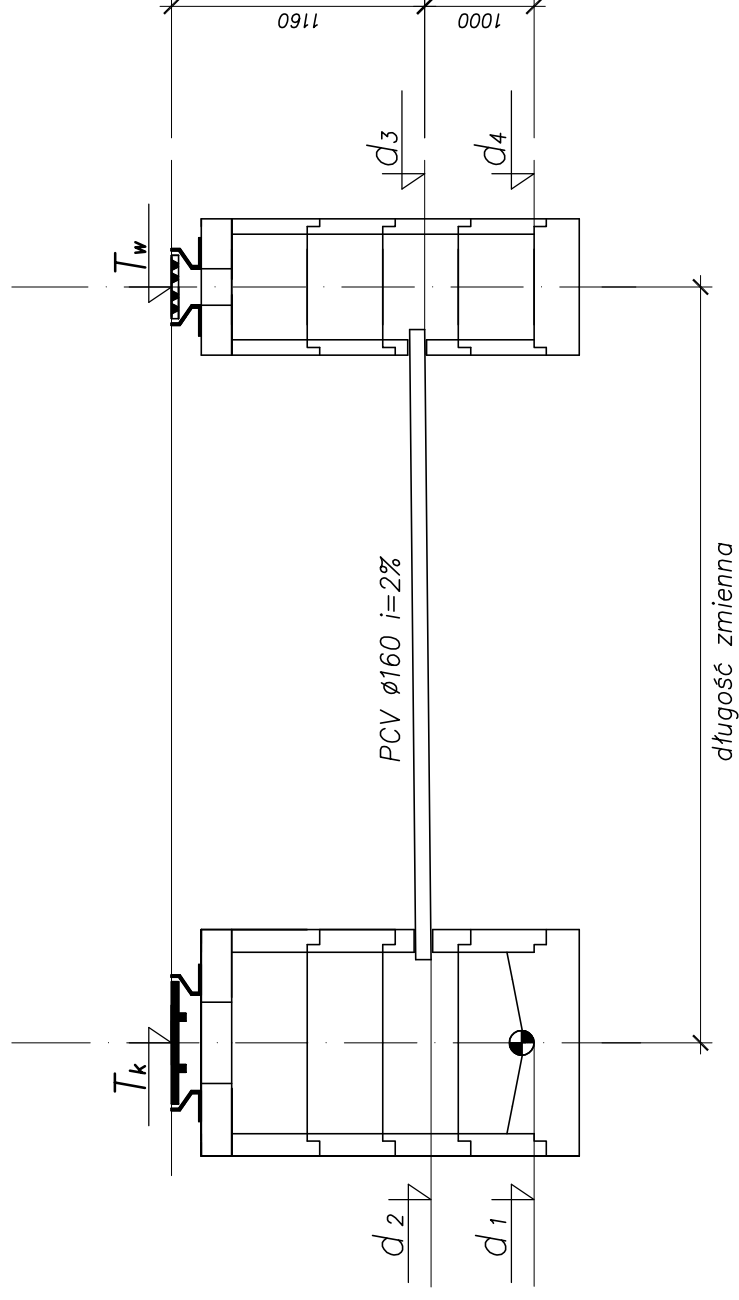

PYLON

Spółka z o.o.

40-045 KATOWICE, ul. Astrów 10
tel/fax (0-32) 251-78-64, E-mail: pylon-katowice@o2.pl

BRANŻA: DROGOWA	PRZEDSIĘWZIĘCIE: Projekt budowy chodnika wzdłuż ul. Turystycznej w Imielinie	NR UMOWY: 137/2007
KIER. ZESPOŁU: PB/PW	OBIEKT: Chodnik wzdłuż ul. Turystycznej	DATA UKOŃCZ. 09.2008
STADIUM: PB/PW	TYTUŁ RYSUNKU: ZESTAWIENIE STUDNI I WPUSTÓW	SKALA: 1:50
PROJEKTANT: OPRACOWAŁ:	Kazimierz Kalder inż. Jacek Goleśny	RYS. NR: 9