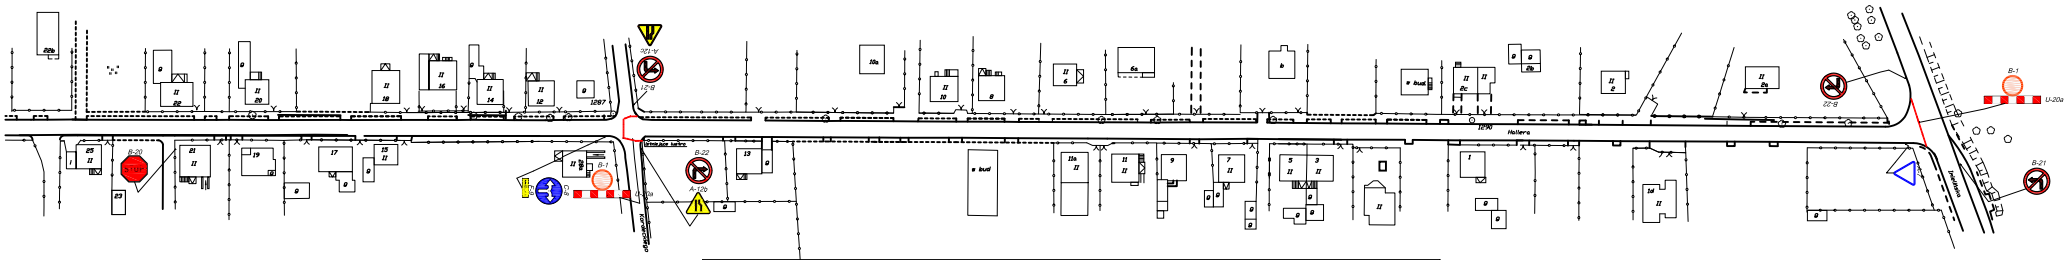

ETAP I

Zestawienie znaków

znak	ilość
B-1	2 sztuki
U-20a	14 sztuk
F-9	2 sztuki
F-9	1 sztuka
C-5	1 sztuka
B-21	2 sztuki
B-22	2 sztuki
A-12c	1 sztuka
A-12b	1 sztuka
B-20 STOP	1 sztuka

schemat zamknięć i objazdów ulic

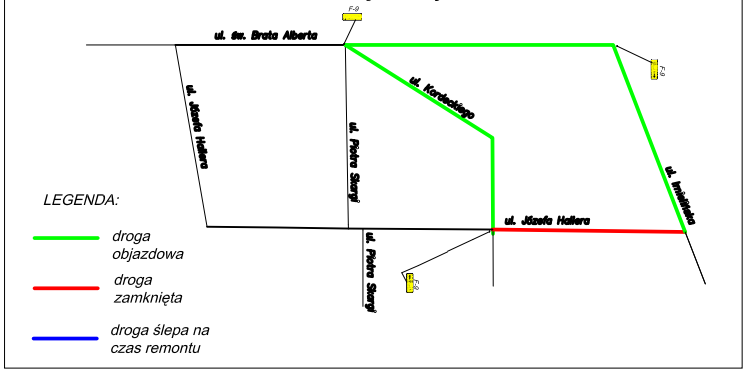

PYLON Spółka z o.o.
40-045 KATOWICE, ul. Astrów 10
tel/fax (0-32) 251-78-64, E-mail: pylon-katowice@o2.pl

BRANŻA: DROGOWA	PRZEDMIAR/OPIS: Remont ul. gen. HALLERA IMIELINIE		NR UMOWY: 160/2006
NAZ. ZESPOŁU:	OBIEKT: ul. gen. HALLERA w IMIELINIE		DATA UMÓWCZ. 11.2006
STADIUM: PB/PW	TYTUŁ RYSUNKU: Organizacja ruchu na czas remontu – I etap		SKALA: 1:1000
PROJEKTANT:	Kazimierz Kalder	Nr upr. WZDP – 535/88	RYS. NR: 6.1
OPRACOWAŁ:	mgr inż. Łukasz GMYREK		