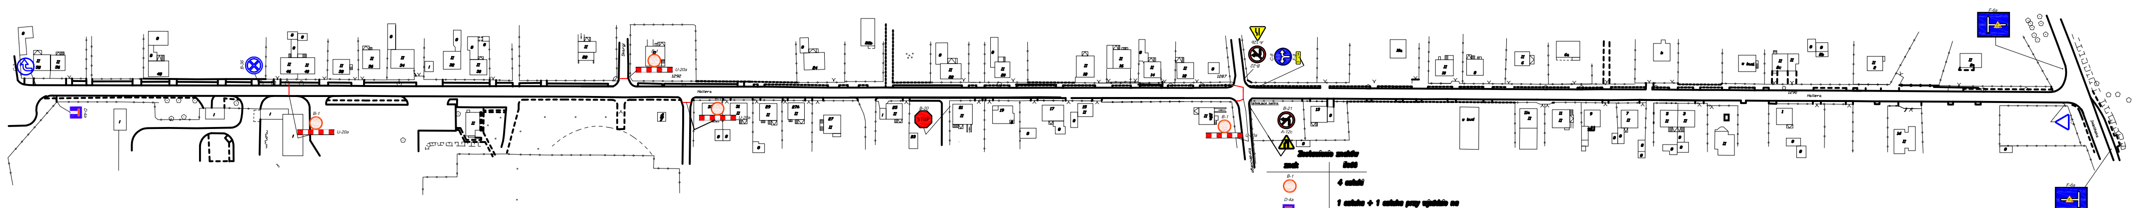

ETAP II

schemat zamknięć i objazdów ulic

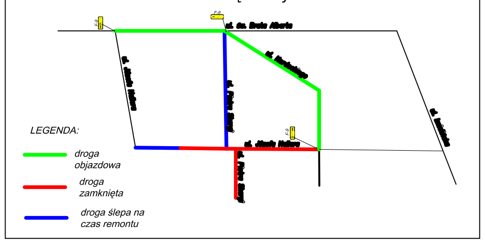

Zestawienie znaków

znak	ilość
B-1	4 sztuki
D-4a	1 sztuka + 1 sztuka przy wjeździe na ul. P. Skargi od strony ul. Św. Brata Alberta
U-20a	15 sztuk
F-9	1 sztuka
F-9	2 sztuki
B-21	1 sztuka
B-22	1 sztuka
A-12c	1 sztuka
A-12b	1 sztuka
C-8	1 sztuka
F-6a	1 sztuka
F-6a	1 sztuka
B-20	1 sztuka

PYLON Spółka z o.o.
40-045 KATOWICE, ul. Astrów 10

DROGOWA	Remont ul. gen. HALLERA IMIELINIE	160/2006
	ul. gen. HALLERA w IMIELINIE	11.2006
PB/PW	Organizacja ruchu na czas remontu – II etap	1:1000
Kazimierz Kalder	Nr upr.	6.2
mgr inż. Łukasz GMYREK		