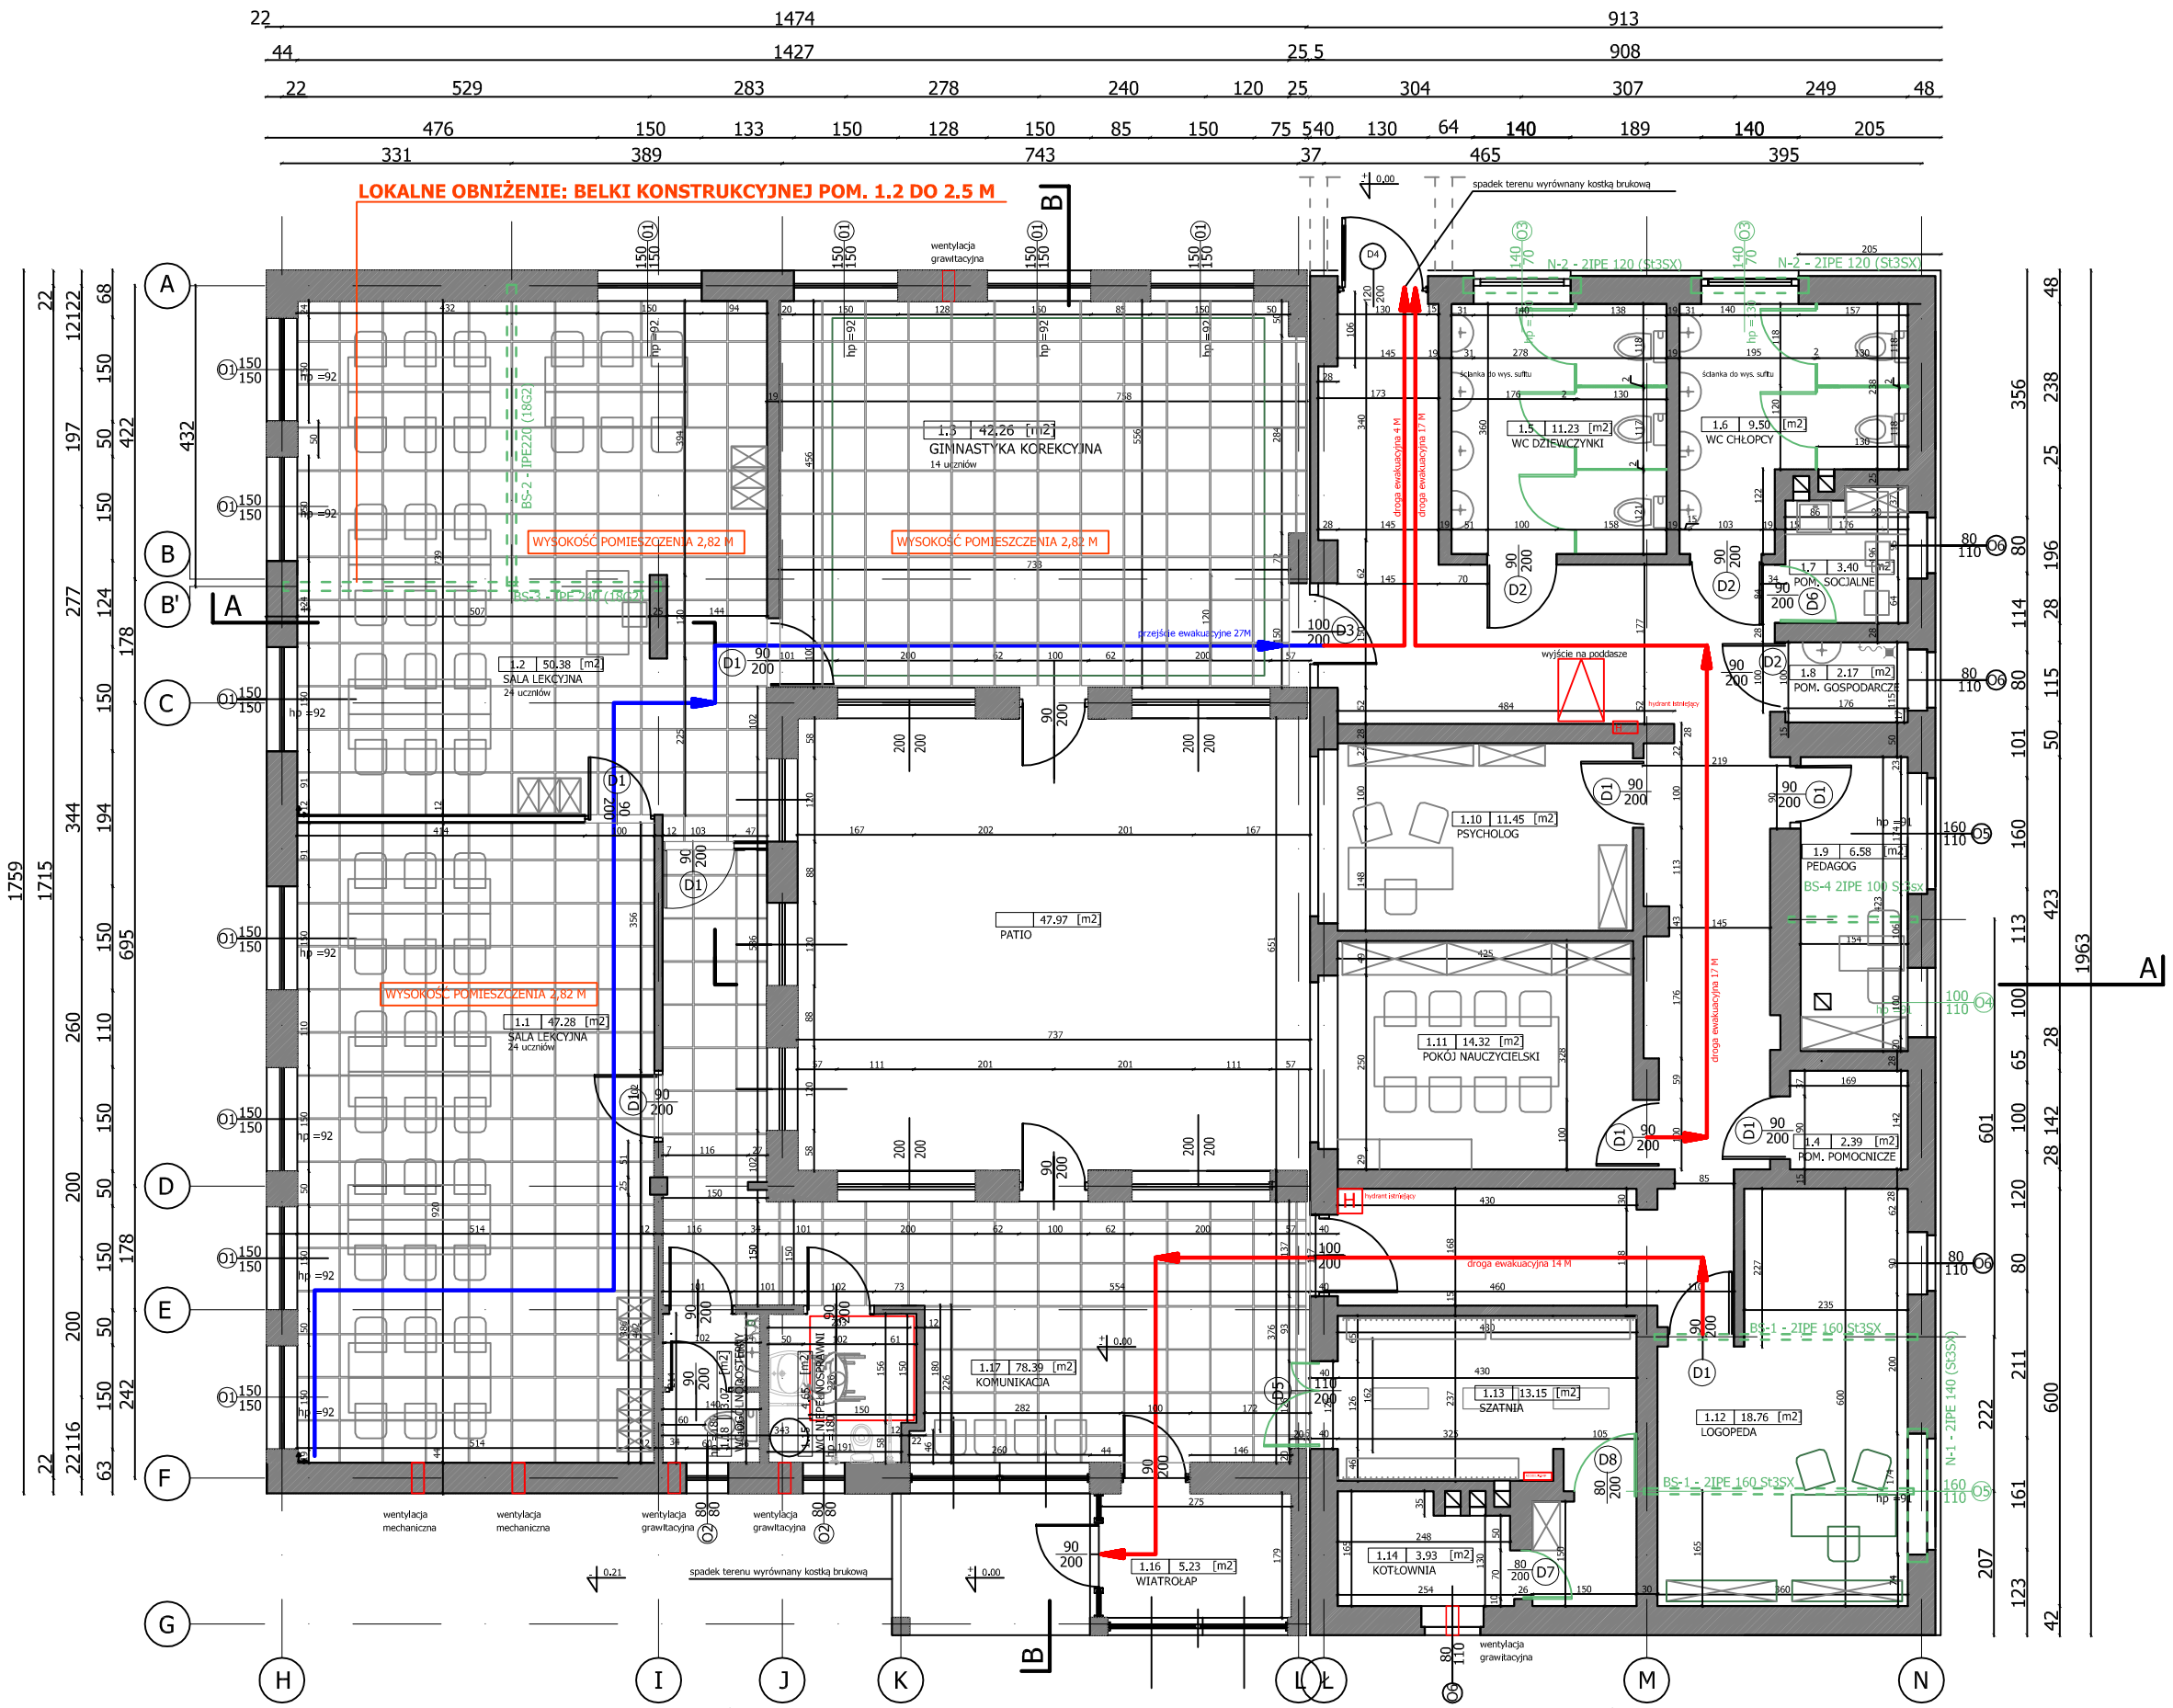

	nazwa pomieszczenia	m²	podłoga
1.1	SALA LEKCYJNA I	47.55 m²	panele podłogowe
1.2	SALA LEKCYJNA II	50.38 m2	panele podłogowe
1.3	GIMNASTYKA KOREKCYJNA	42.26 m2	panele podłogowe
1.4	POM. POMOCNICZE	2.39 m2	płytki ceramiczne
1.5	WC DZIEWCZĘTA	11.25 m2	płytki ceramiczne
1.6	WC CHŁOPCY	10.27 m2	płytki ceramiczne
1.7	POM. SOCJALNE	3.40 m2	płytki ceramiczne
1.8	POM. GOSPODARCZE	2.17m2	płytki ceramiczne
1.9	GABINET PEDAGOGA	6.58 m2	płytki ceramiczne
1.10	GABINET PSYCHOLOGA	11.45 m2	płytki ceramiczne
1.11	POKÓJ NAUCZYCIELSKI	14.32 m2	płytki ceramiczne
1.12	GABINET LOGOPEDY	18.93 m2	płytki ceramiczne
1.13	SZATNIA DLA DZIECI	13.16 m2	płytki ceramiczne
1.14	KOTŁOWNIA	3.93 m2	płytki ceramiczne
1.15	WC NIEPEŁNOSPRAWNI	4.38 m2	płytki ceramiczne
1.16	WIATROŁAP	5.23 m2	płytki ceramiczne
1.17	KOMUNIKACJA	78.39 m2	płytki ceramiczne
1.18	WC OGÓLNODOSTĘPNY	3.07 m2	płytki ceramiczne
	suma :	329.11 m²	

LEGENDA: SCHEMAT EWAKUACJI

PRZEJŚCIE EWAKUACYJNE

DROGA EWAKUACYJNA

branża:

ARCHITEKTURA

Inwestor:
Urząd Miasta Imielin, ul. Imielińska 81
41-407 Imielin

nazwa i adres obiektu budowlanego:
Projekt przebudowy i zmiany sposobu użytkowania budynku komisariatu Policji w Imielinie na potrzeby Szkoły Podstawowej - klas początkowych przy ul. Dobrej 2, w Imielinie, dz. nr 1450/368 .

treści:	data:	skala:	nr rys.:
RZUT PARTERU - stan projektowany	01.12.2012	1:100	A2

opracował:
mgr inż. arch. SŁAWOMIR KOSTUR
inż. arch. I.Błachno, inż.arch. A.Wojtas, mgr inż. arch. A.Godzic, mgr inż. arch. D.Serwata

Projektant:
mgr inż. arch. Aleksandra Anna Opielka - uprawnienia budowlane w specjalności architektonicznej bez ograniczeń 31/08/SLOKK

Sprawdzający:
mgr inż. arch. Przemysław Podbuckl - uprawnienia budowlane w specjalności architektonicznej bez ograniczeń 39/08/SLOKK/II

Konstruktor:
mgr inż. Henryk Boreckl - uprawnienia projektowe w specjalności konstrukcyjno - budowlanej nr upr. 82/92

Sprawdzający konstruktor:
mgr inż. Michał Grabarczyk- uprawnienia projektowe w specjalności konstrukcyjno - budowlanej SLK/0495/PWOK/04

PROJEKT GRUPA
Sławomir Kostur
ul. Wyzwolenia 74
41-940 Piekary Śląskie
tel/fax 032 767 90 35