


elewacja zachodnia - stan projektowany

LEGENDA:


- ELEMENTY DO USUNIĘCIA
- ELEMENTY PROJEKTOWANE

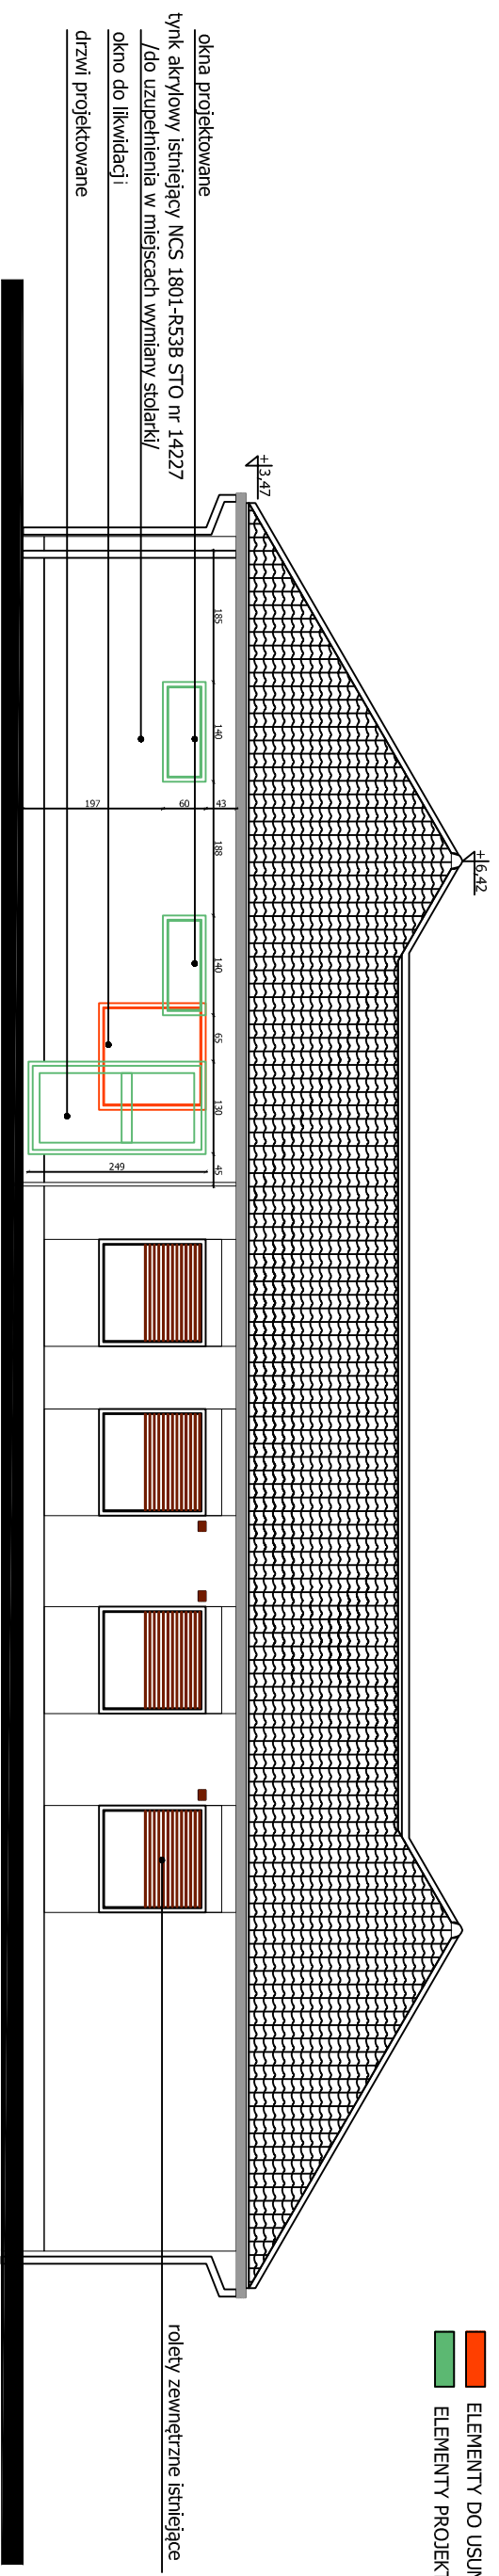

rolety zewnętrzne istniejące

okna projektowane
tynk akrylowy istniejący NCS 1801-R53B STO nr 14227
/do uzupełnienia w miejscach wymiany stolarki/
okno do likwidacji
drzwi projektowane

okno projektowane
likwidacja drzwi / zamurowanie otworu/
okno projektowane
tynk akrylowy istniejący w pasach okien NCS 2223-B01G STO nr 14194
/do uzupełnienia w miejscach wymiany stolarki/

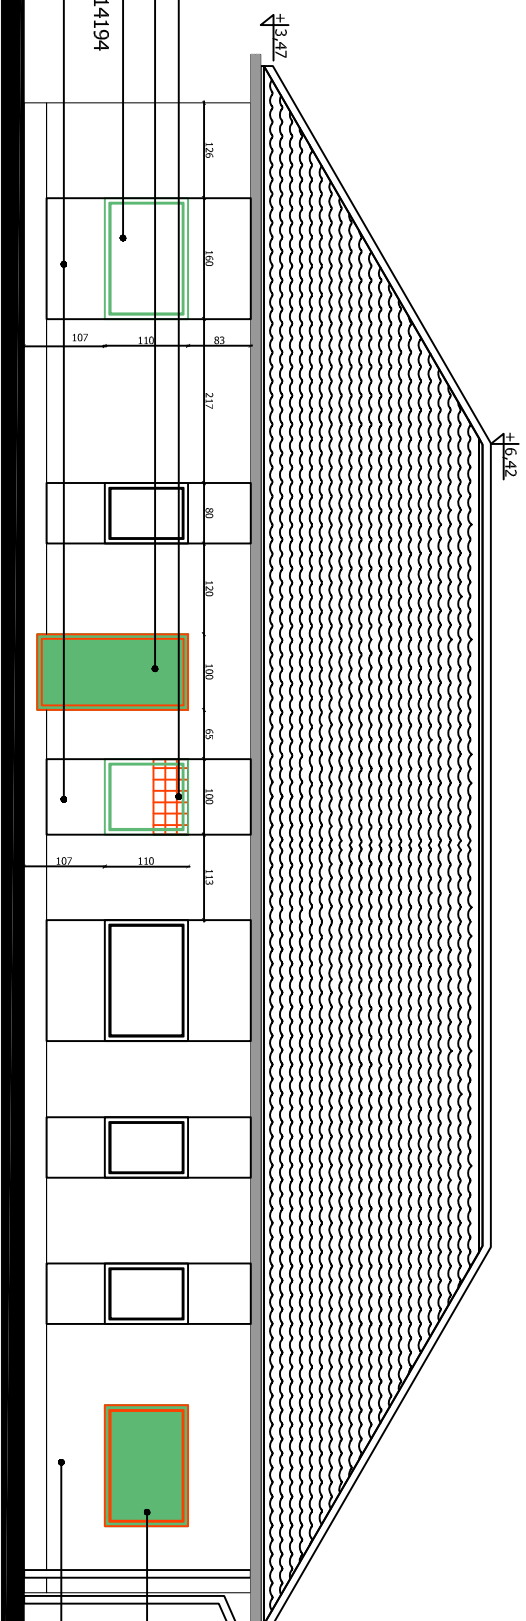

okno do likwidacji
zamurowanie otworu
tynk akrylowy istniejący
NCS 1801-R53B STO nr 14227
/do uzupełnienia w miejscach wymiany stolarki/

elewacja północna - stan projektowany

ARCHITEKTURA

Investor:
Urząd Miasta i Gminy, ul. ~~...~~ 81
41-407 Zyrardów

nazwa i adres obiektu budowlanego:
Projekt przebudowy i zmiany sposobu użytkowania budynku komunalnego nr 14227 na potrzeby Szkoły Podstawowej - klasa początkowej przy ul. Dąbki 2, w miejscowości: dz. nr 1450/298.

Projektant:
mgr inż. arch. Aleksandra Anna Opalka - uprawniała budowlane
w specjalności architektura i inżynieria budowlana
nr 108/SŁODK
mgr inż. arch. SZAWCZYK KOSTUR
mgr inż. arch. Lisiech, inż. arch. A.Wojas, mgr inż. arch. A.Godzik, mgr inż. arch. D.Szwedka

Projektant:
mgr inż. arch. Aleksandra Anna Opalka - uprawniała budowlane
w specjalności architektura i inżynieria budowlana
nr 108/SŁODK
mgr inż. arch. SZAWCZYK KOSTUR
mgr inż. arch. Lisiech, inż. arch. A.Wojas, mgr inż. arch. A.Godzik, mgr inż. arch. D.Szwedka

Konstruktor:
mgr inż. Henryk Borecki - uprawniała projektowe
w specjalności konstrukcyjno - budowlanej nr upr. 82/92
mgr inż. Michał Grabarczyk - uprawniała projektowe
w specjalności konstrukcyjno - budowlanej S.A.0959/MOKO4

PROJEKT GRUPA
Sławomir Kostur
ul. Wyzwolenia 74
41-940 Piekary Śląskie
tel./fax 032 767 90 35