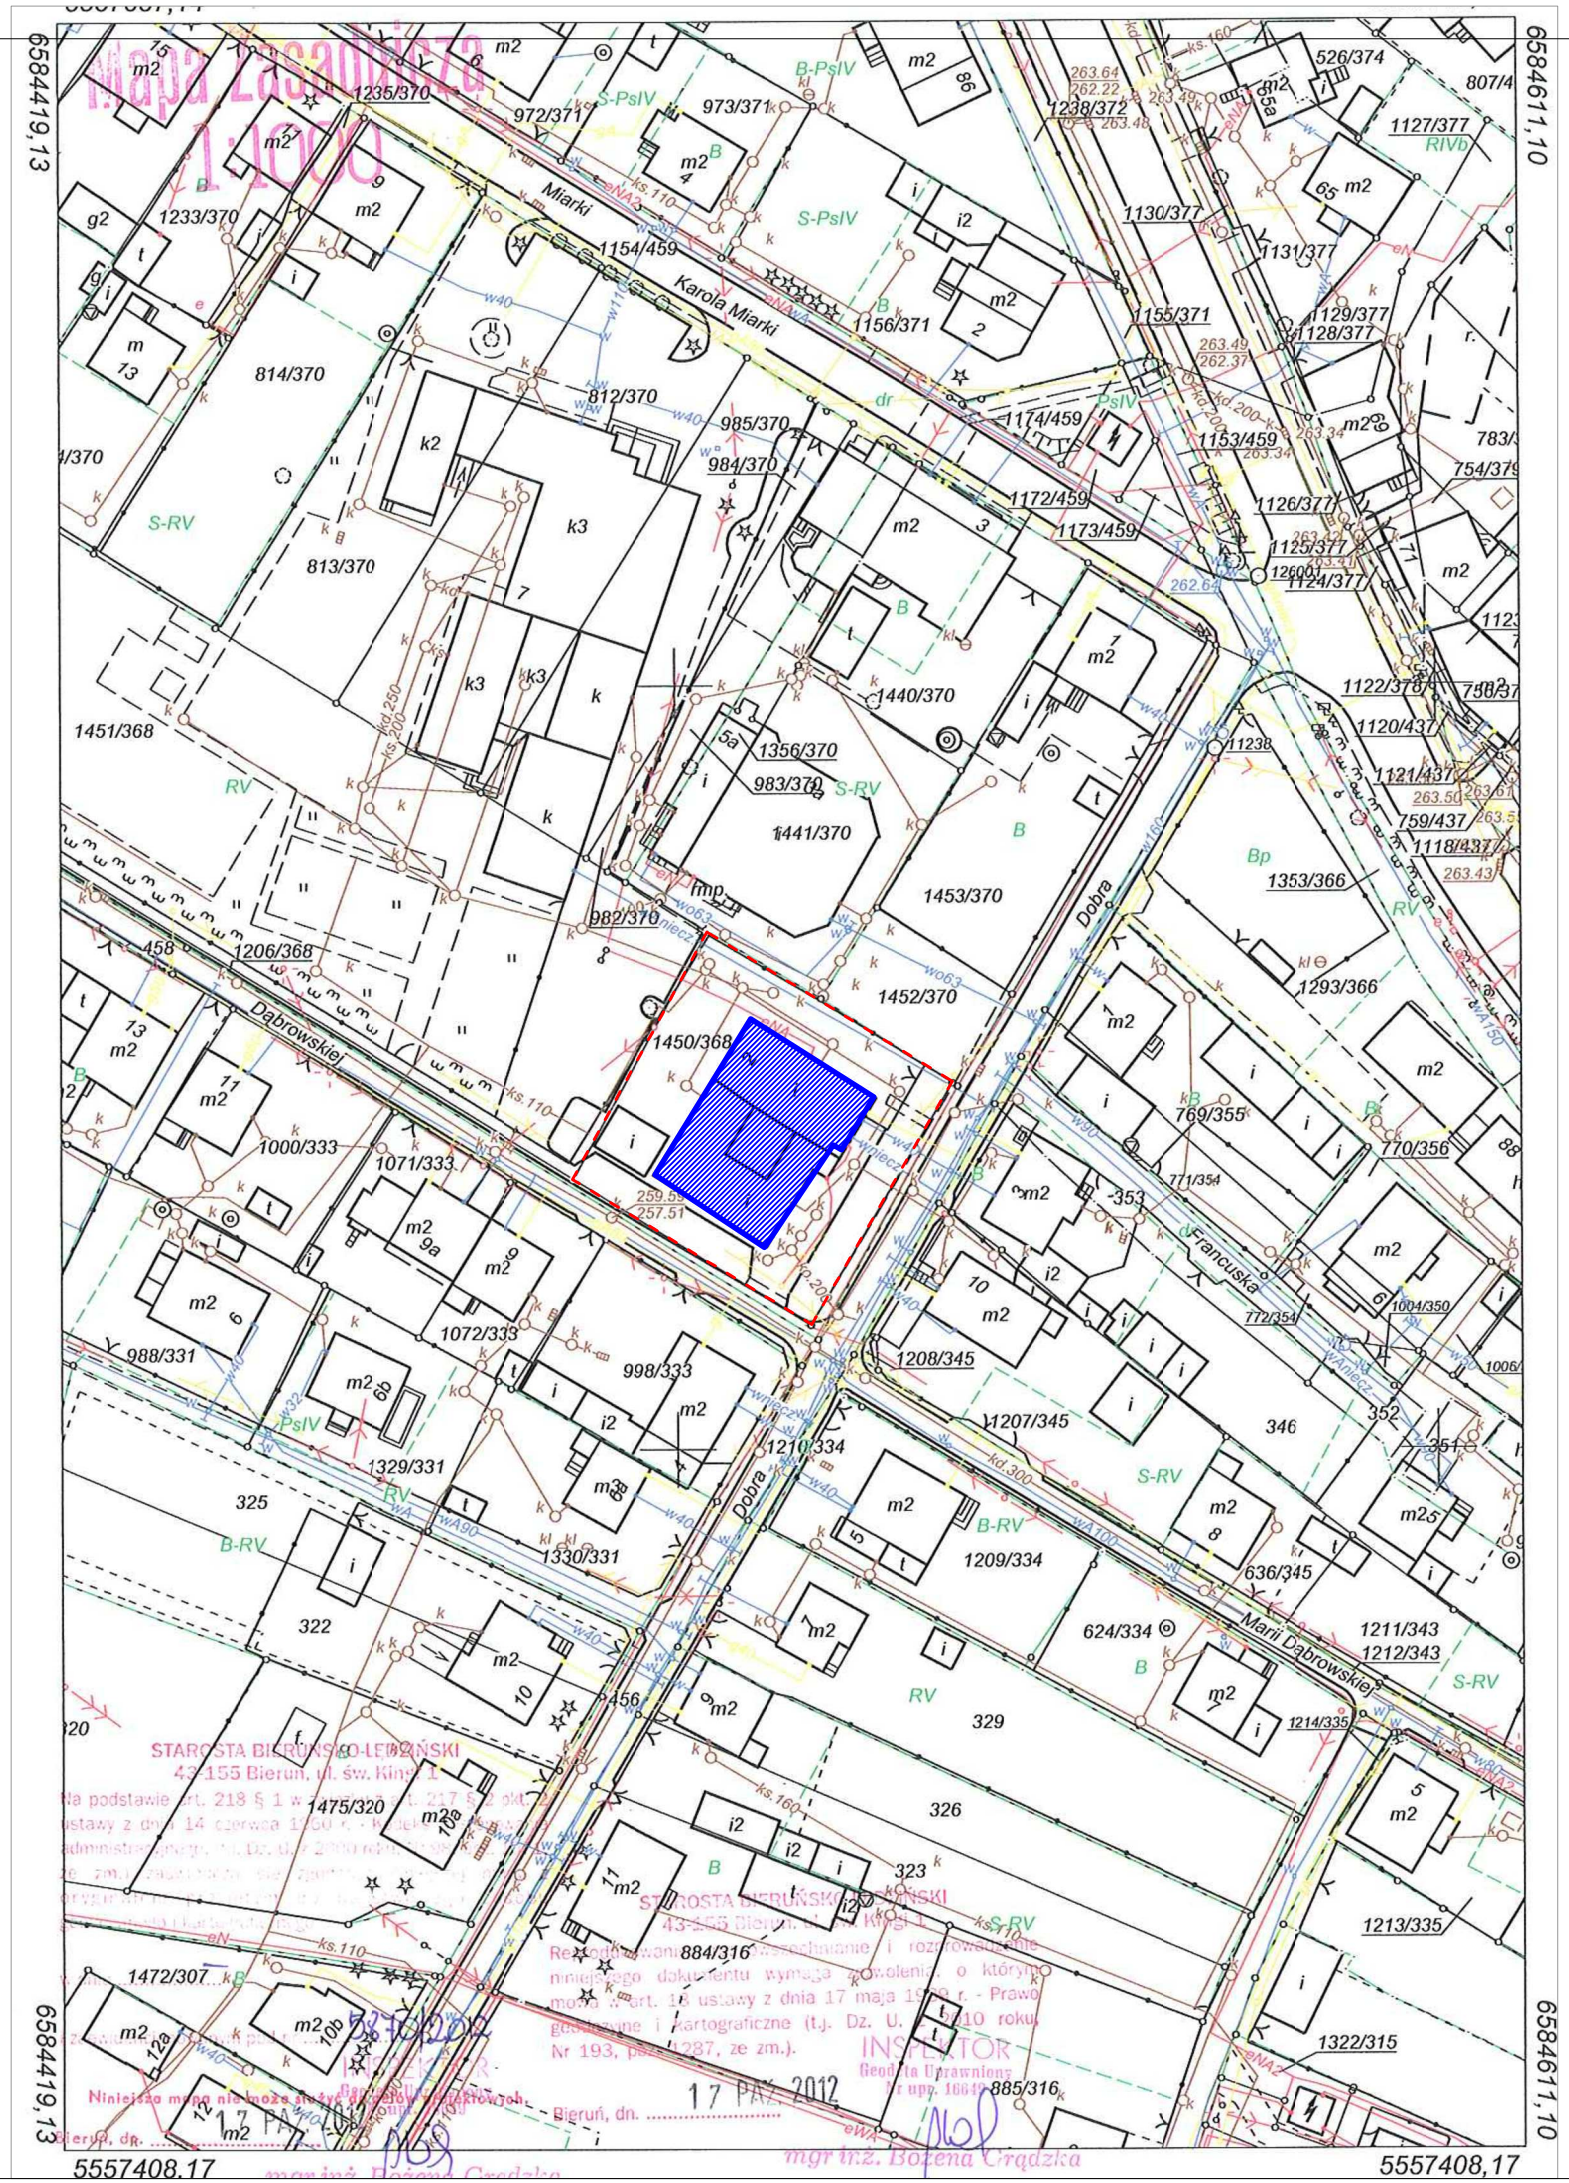

Legenda:

Wnioskowany obiekt o zmianę sposobu użytkowania wraz z przebudową elementów wewnętrznych

Granica działki

branża:

ARCHITEKTURA

Inwestor:

Urząd Miasta Imielin, ul. Imielińska 81
41-407 Imielin

nazwa i adres obiektu budowlanego:

Projekt przebudowy i zmiany sposobu użytkowania budynku komisariatu Policji w Imielinie na potrzeby Szkoły Podstawowej - klas początkowych przy ul. Dobrej 2, w Imielinie, dz. nr 1450/368 .

treści:	data:	skala:	nr rys.:
Plan zagospodarowania- stan istniejący	01.12.2012	1:100	Z0

opracował:
mgr inż. arch. SŁAWOMIR KOSTUR
inż. arch. I.Blachno, inż.arch. A.Wojtas, mgr inż. arch. A.Godzic, mgr inż. arch. D.Serwata

Projektant:
mgr inż. arch. Aleksandra Anna Opietka - uprawnienia budowlane
w specjalności architektonicznej bez ograniczeń 31/08/SLOKK

Sprawdzający:
mgr inż. arch. Przemysław Podbuckl - uprawnienia budowlane
w specjalności architektonicznej bez ograniczeń 39/08/SLOKK/II

Konstruktor:
mgr inż. Henryk Boreckl - uprawnienia projektowe
w specjalności konstrukcyjno - budowlanej nr upr. 82/92

Sprawdzający konstruktor:
mgr inż. Michał Grabarczyk- uprawnienia projektowe
w specjalności konstrukcyjno - budowlanej SLK/0495/PWOK/04

PROJEKT GRUPA
Sławomir Kostur
ul. Wyzwolenia 74
41-940 Piekary Śląskie
tel/fax 032 767 90 35