



POMPA CYRKULACYJNA TYP. UP15-14 B80 F-MY GRUNDFOS

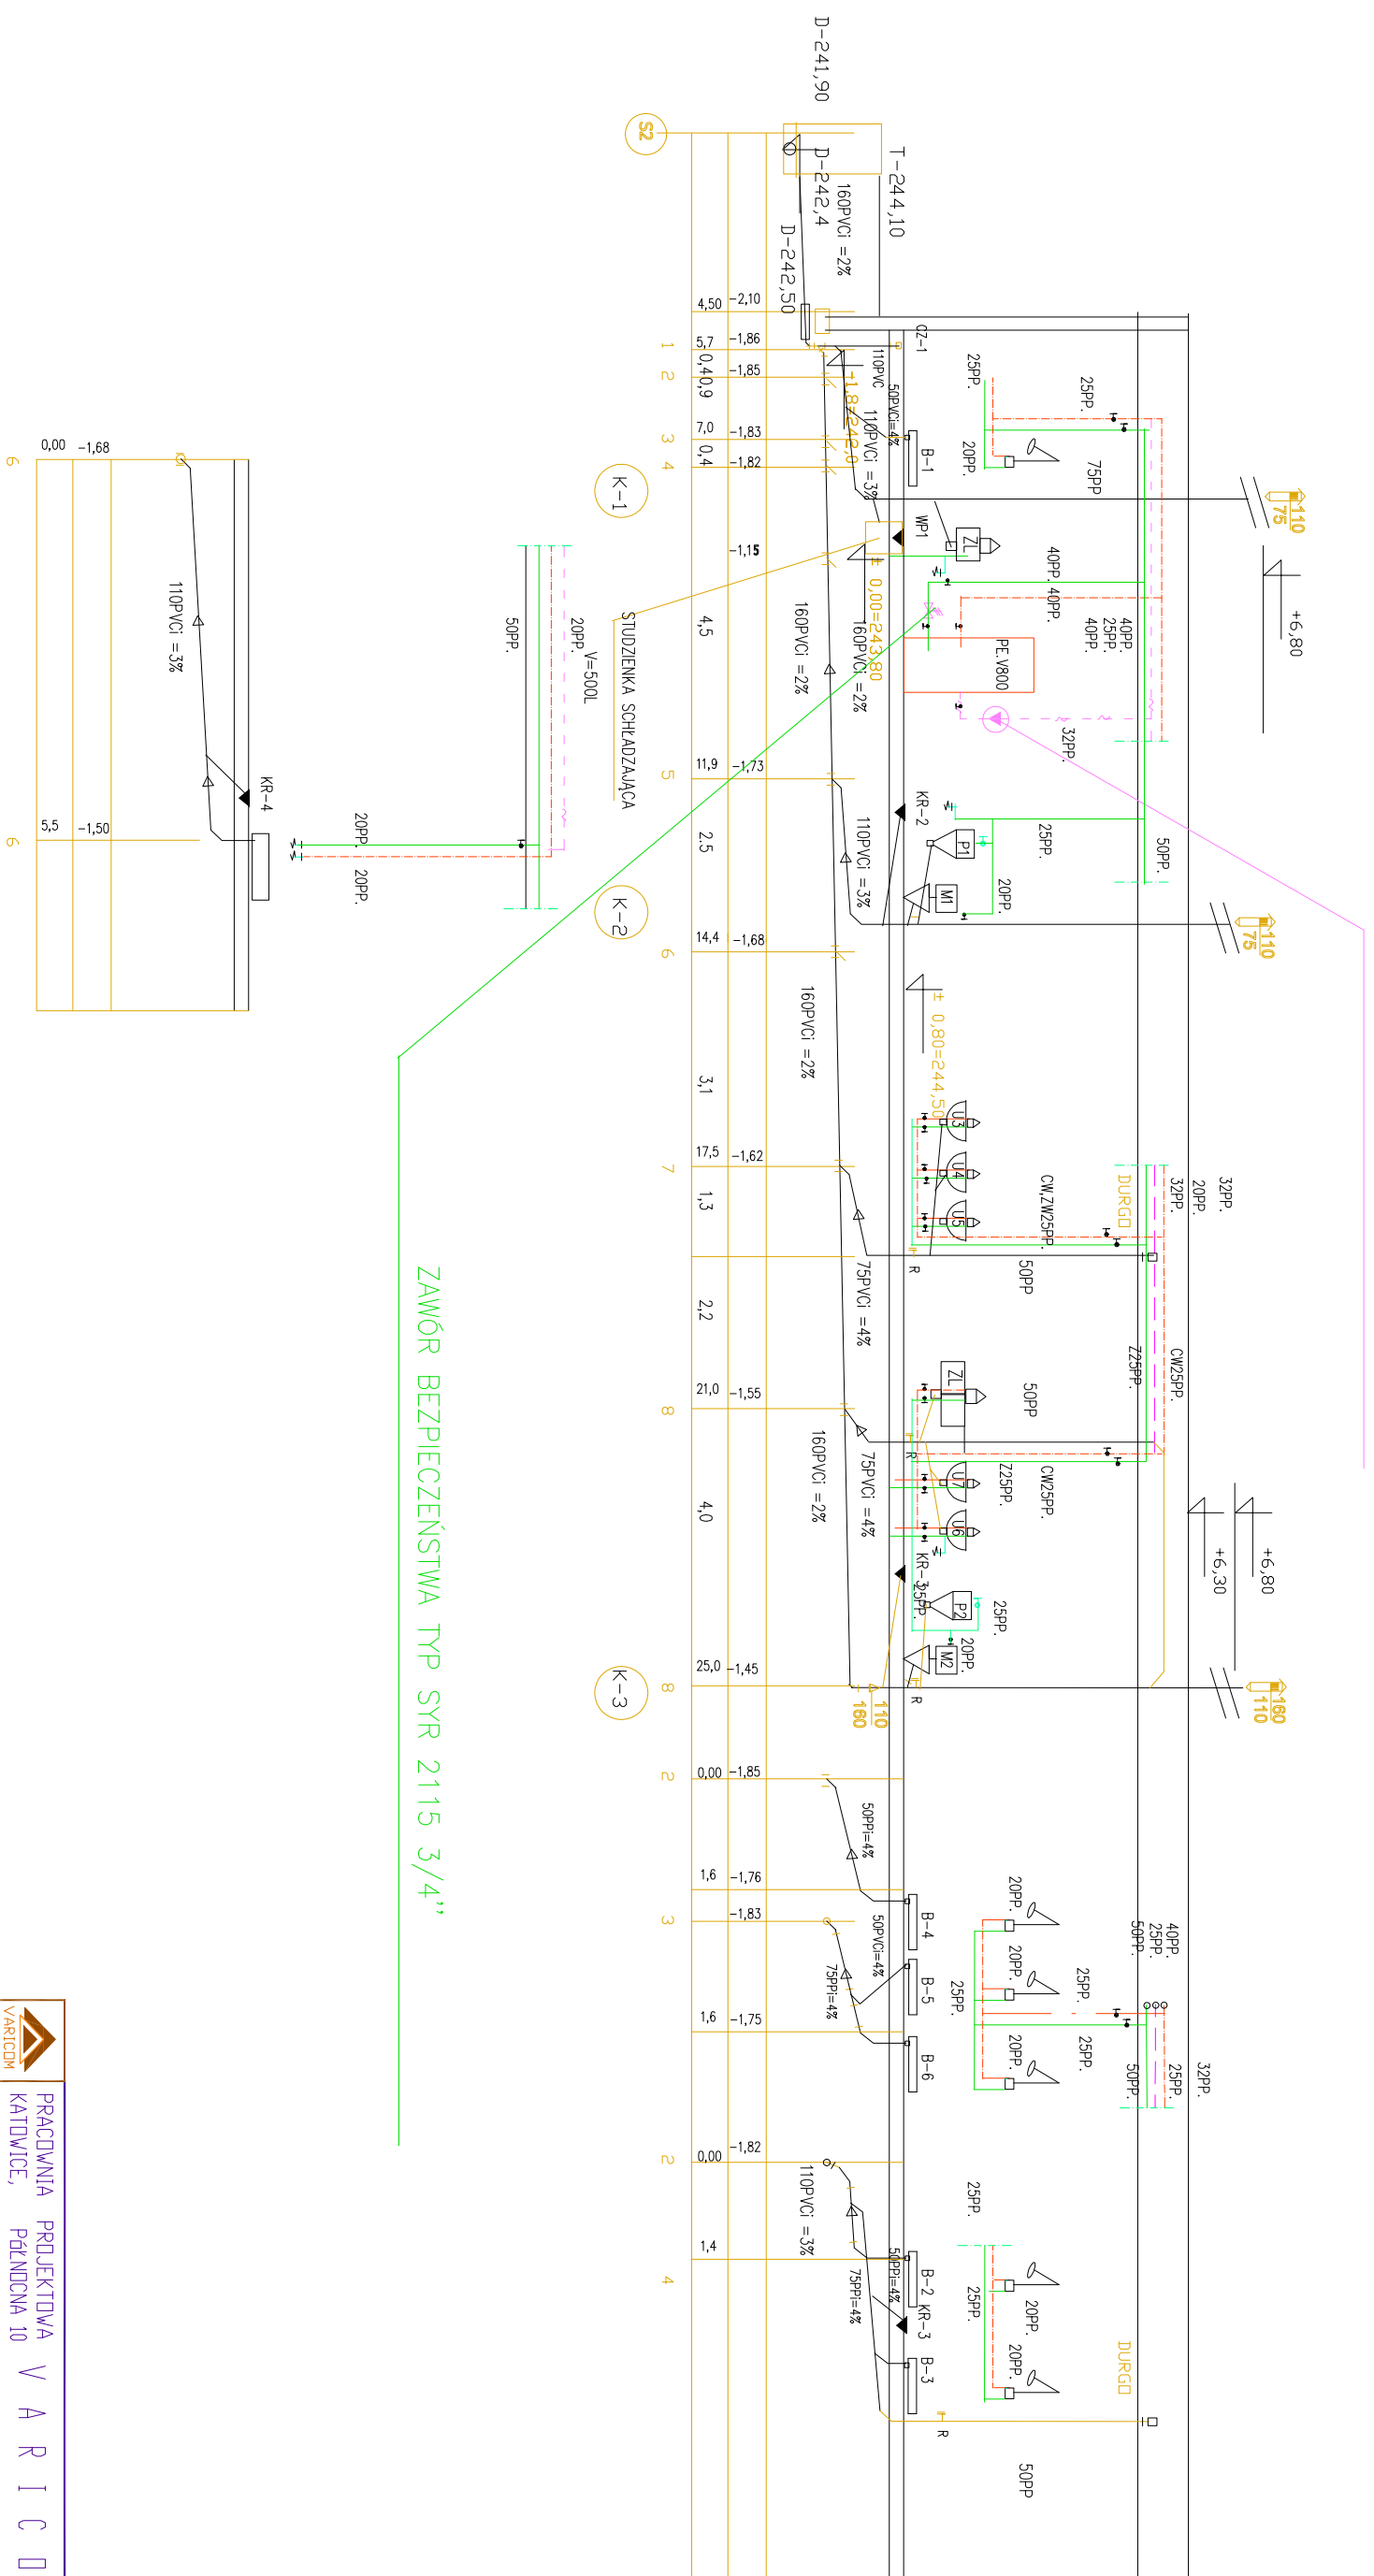

ZAWÓR BEZPIECZENSTWA TYP SYR 2115 3/4"

 <b>PRACOWNIA PROJEKTOWA VARIKOM</b> KATOWICE, PAŁACZNA 10		<b>PRACOWNIA PROJEKTOWA VARIKOM</b> KATOWICE, PAŁACZNA 10	
INWESTOR:	URZĄD MIASTA IMIELIN	INWESTOR:	URZĄD MIASTA IMIELIN
ADRES:	41-407 IMIELIN, UL. IMIELIŃSKA 81	ADRES:	41-407 IMIELIN, UL. IMIELIŃSKA 81
OBIEKT:	BUDYNEK	OBIEKT:	BUDYNEK
TEMA:	INSTALACJA WOD-KAN	TEMA:	INSTALACJA WOD-KAN
TECHNICZNY	SCHEMAT INSTALACJI	TECHNICZNY	SCHEMAT INSTALACJI
-SOCJALNY		-SOCJALNY	
IMIELIN, UL. WANDY		IMIELIN, UL. WANDY	
PROJEKTOWAŁ:	MGR INŻ. LEON KRZYŻANOWSKI 624/74/KT	PROJEKTOWAŁ:	MGR INŻ. LEON KRZYŻANOWSKI 624/74/KT
OPRACOWAŁ:	JERZY GAŁECCZKA 34/90	OPRACOWAŁ:	JERZY GAŁECCZKA 34/90
SPRAWDZIŁ:	MGR INŻ. STANISŁAW PAJĄKI 481/90	SPRAWDZIŁ:	MGR INŻ. STANISŁAW PAJĄKI 481/90
DATA:	LISTOPAD 2008	DATA:	LISTOPAD 2008
NR RYS.	8	NR RYS.	8