1 2 3 4 5 6 7 8 9 10

A B C D E F G

DACH A7 - A7
skala 1:25

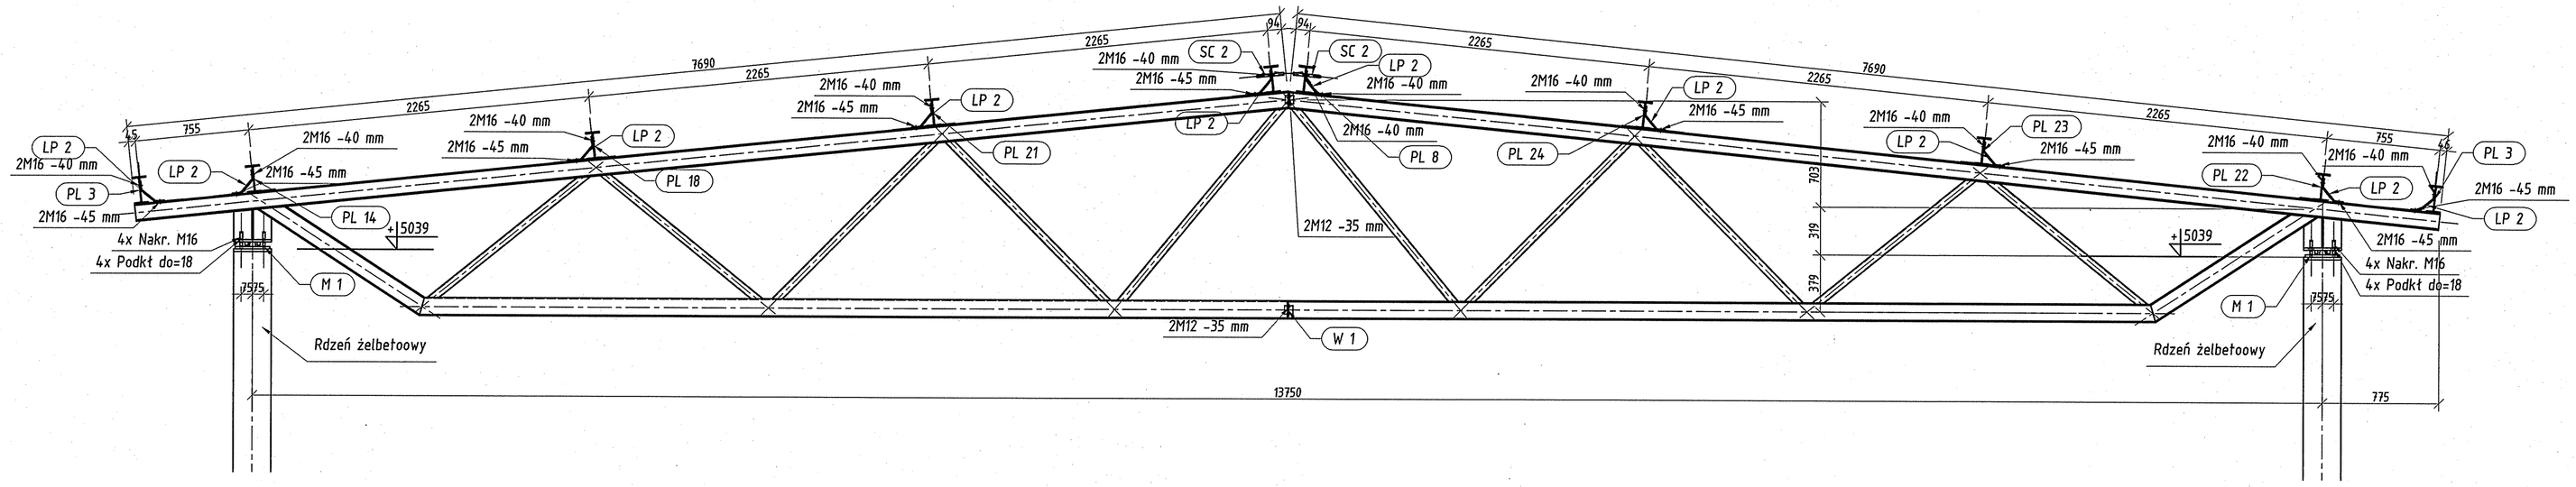

DACH A5 - A5
skala 1:25

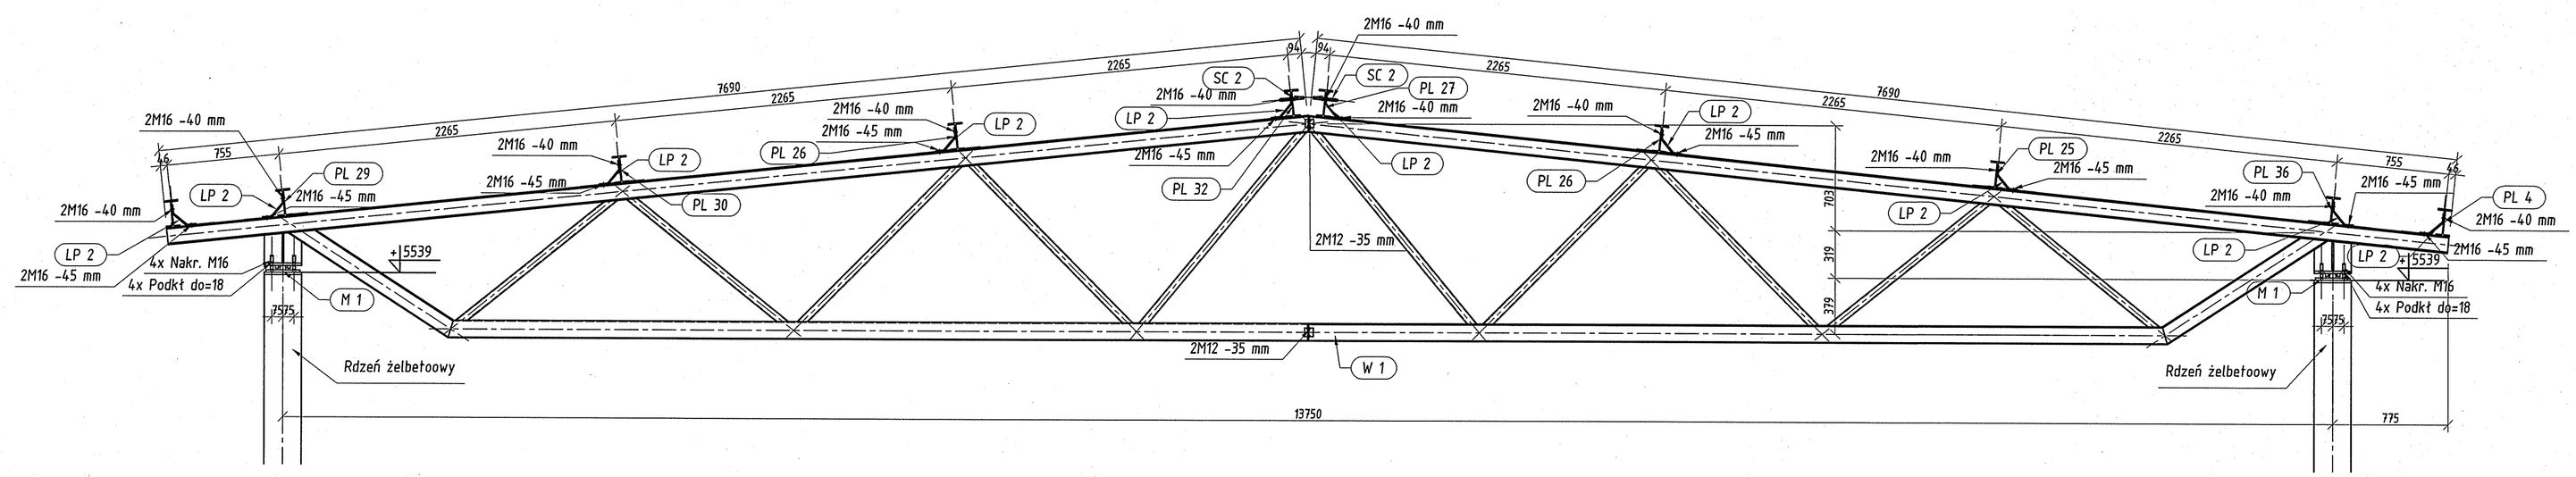

DACH A3 - A3
skala 1:25

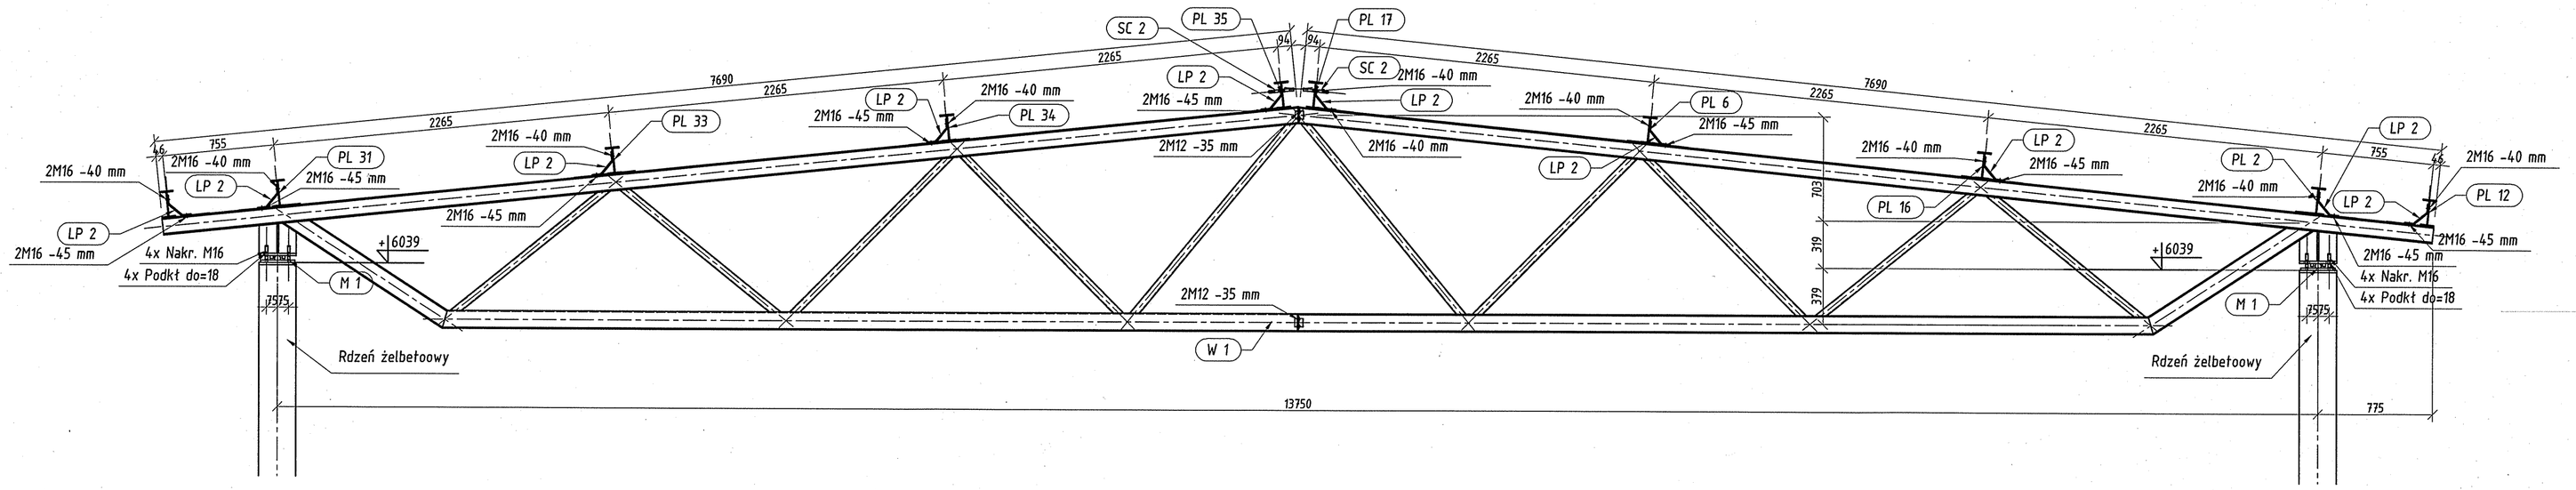

Wszelkie prawa dotyczące ochrony własności intelektualnej zastrzeżone

PRACOWNIA PROJEKTOWA KATOWICE, PÓŁNOCNA 10	V A R I C O M
INWESTOR: URZĄD MIASTA IMIELIN 41-407 IMIELIN, UL. IMIELIŃSKA 81	
OBIEKT: BUDYNEK TECHNICZNO -SOCJALNY IMIELIN, UL. WANDY	TEMAT: PRZEKROJE A3-A3, A5-A5, A7-A7
RODZAJ PROJEKTU: WYKONAWCZY	BRANŻA: KONSTRUKCJA
SKALA: 1:25	
PROJEKTOWAŁ: INŻ. TOMASZ BARON	DATA: LISTOPAD 2008
SPRAWDZIŁ: MGR INŻ. ANNA BIAŁY	NR RYS. K-02