PL 1 szt. 1
skala 1:10

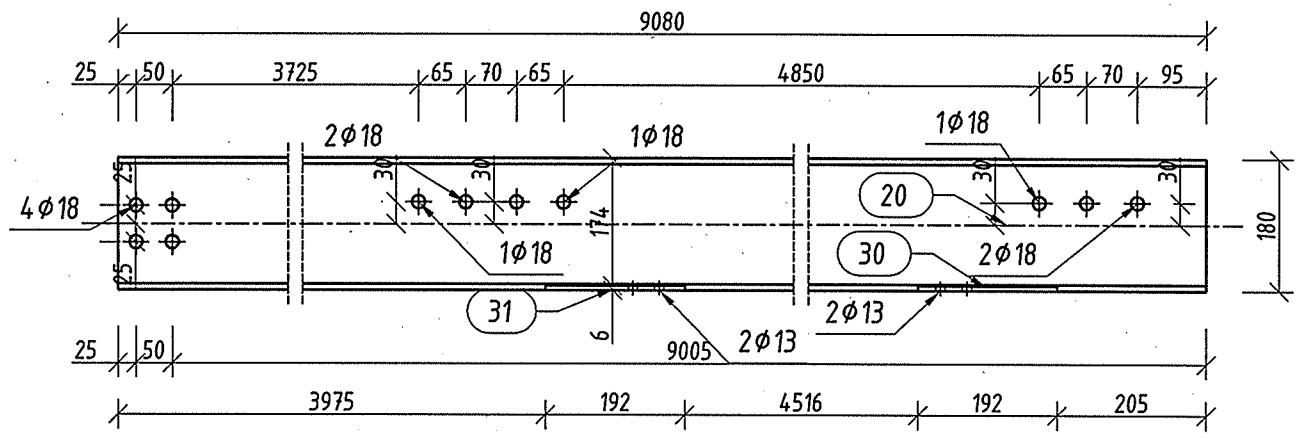

PL 1 Widok z góry
skala 1:10

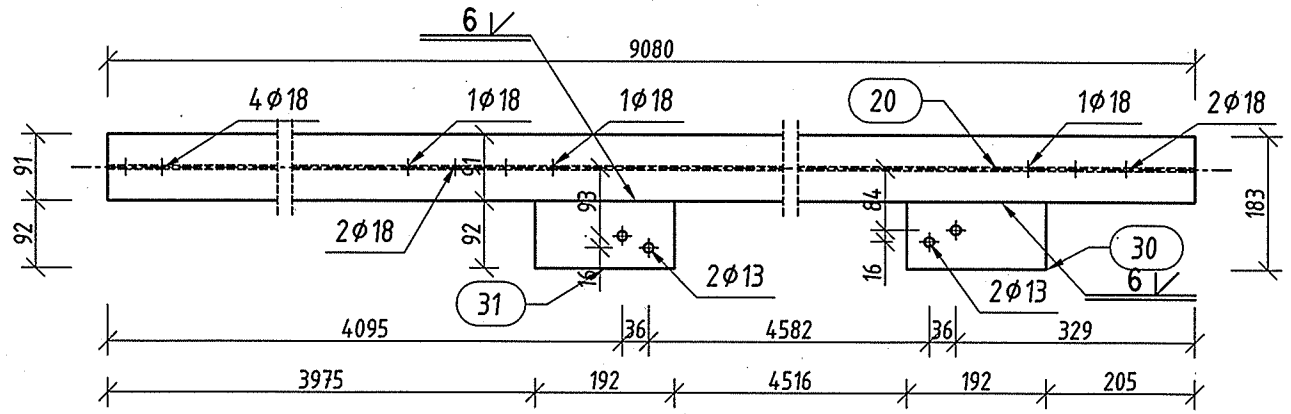

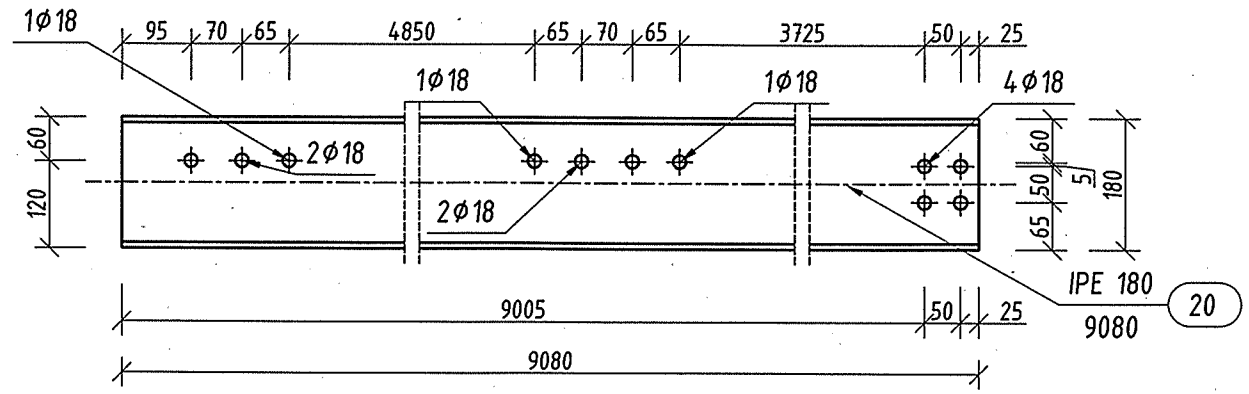

skala 1:10

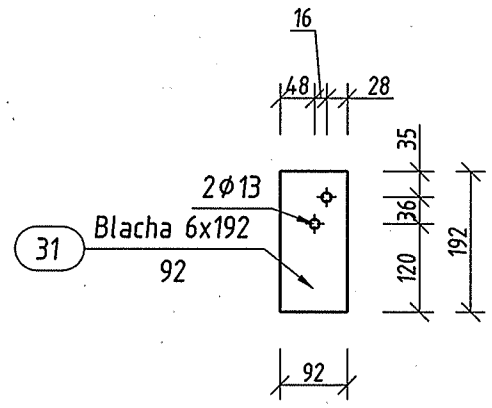

skala 1:10

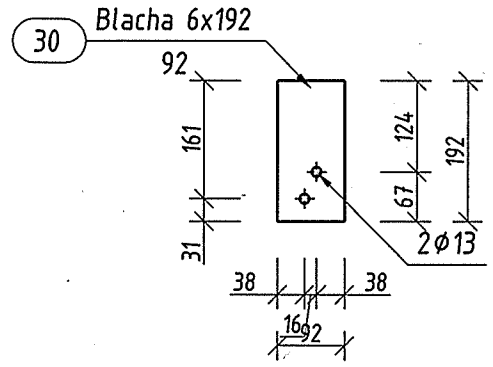

skala 1:10

Wszelkie prawa dotyczące ochrony własności intelektualnej zastrzeżone

VARICOM	PRACOWNIA PROJEKTOWA KATOWICE, PÓŁNOCNA 10 V A R I C O M
INWESTOR:	URZĄD MIASTA IMIELIN 41-407 IMIELIN, UL. IMIELIŃSKA 81
OBIEKT:	BUDYNEK TECHNICZNO -SOCJALNY IMIELIN, UL. WANDY
TEMAT:	PŁATEW PL 1
RODZAJ PROJEKTU:	WYKONAWCZY
BRANŻA:	KONSTRUKCJA
SKALA:	1:10
PROJEKTOWAŁ:	INŻ. TOMASZ BARON
SPRAWDZIŁ:	MGR INŻ. ANNA BIAŁY
DATA:	LISTOPAD 2008
NR RYS.	K-10