Widok A–A
Skala 1:50

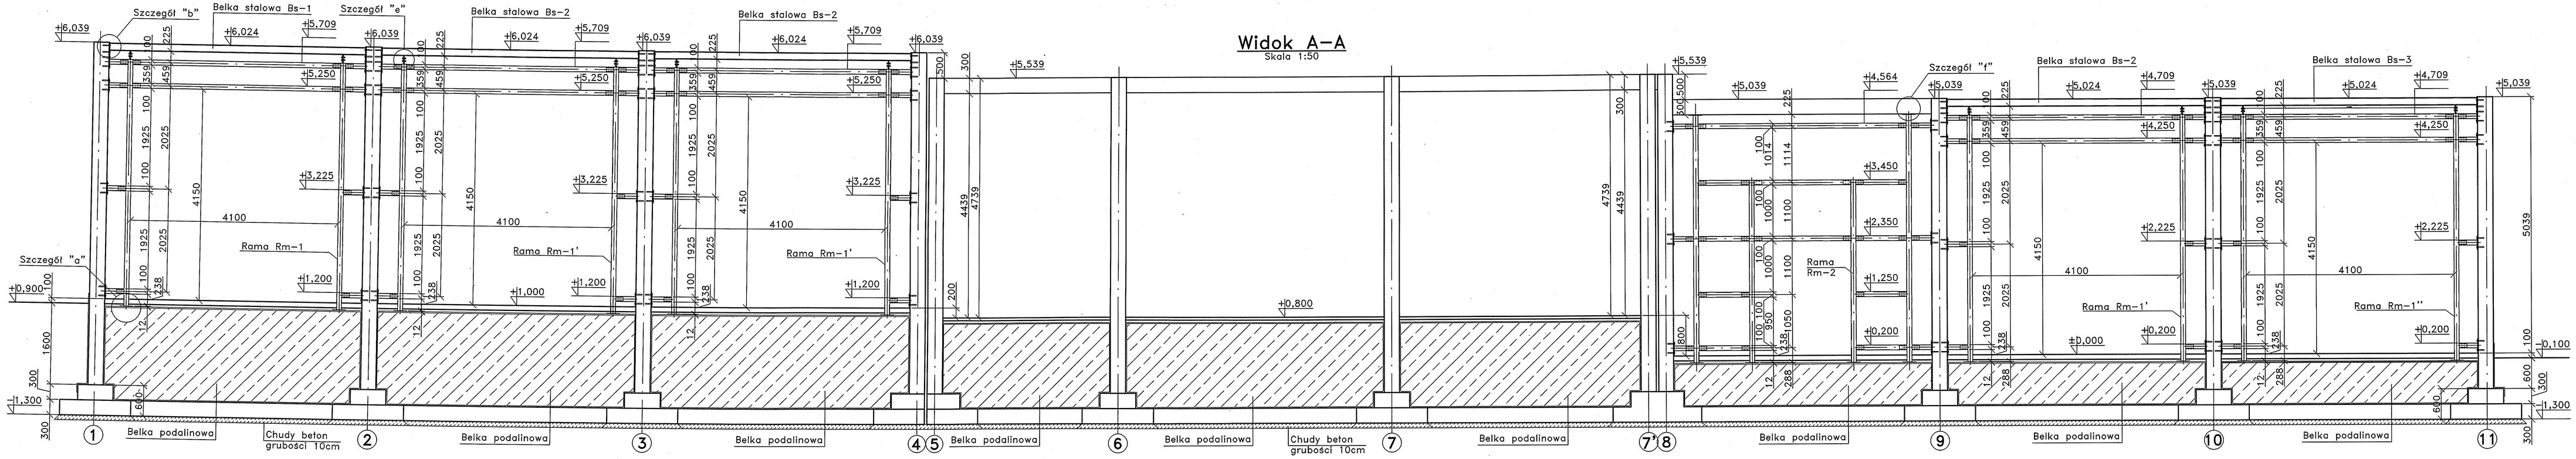

Widok B–B
Skala 1:50

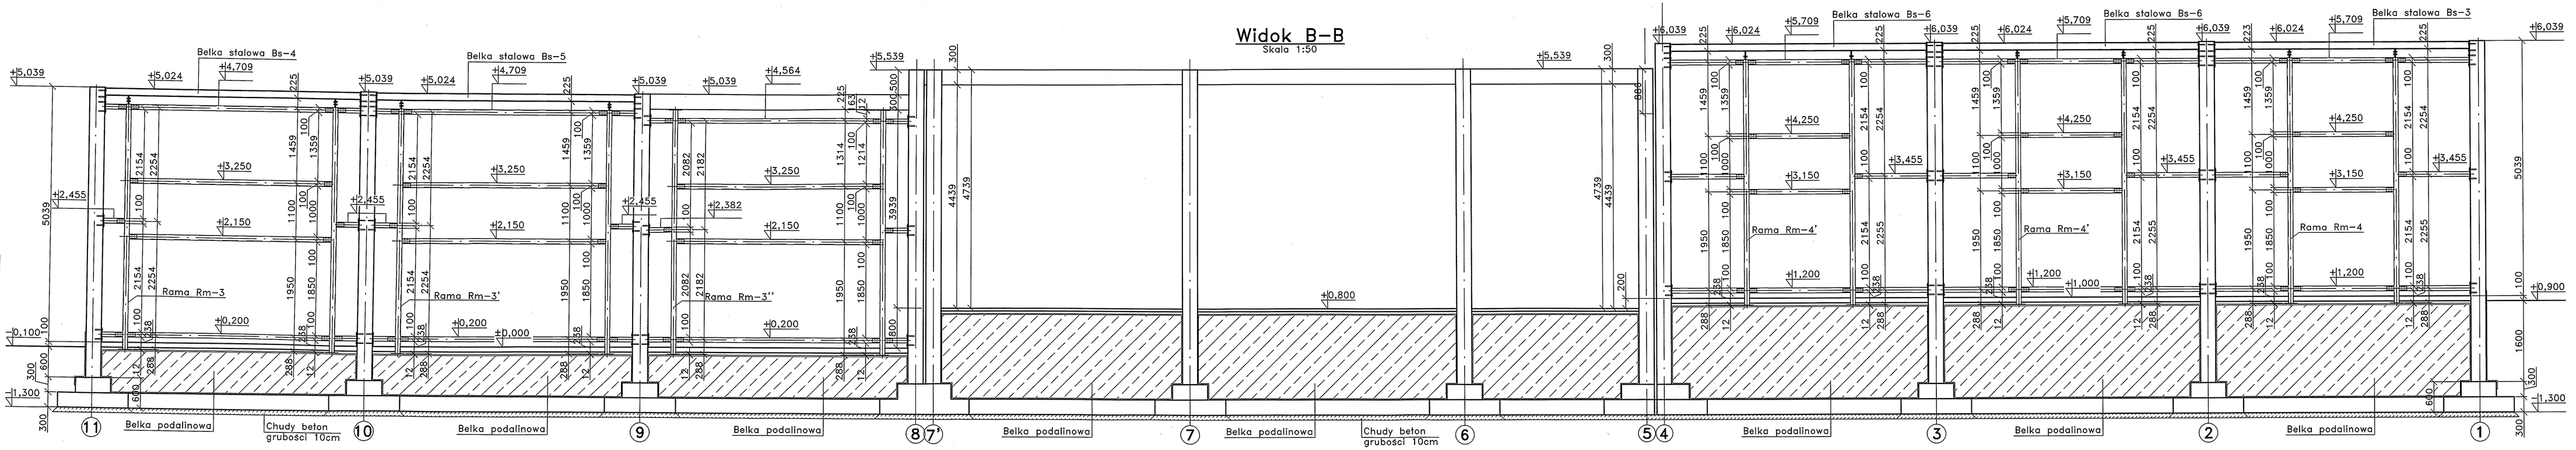

Widok C–C
Skala 1:50

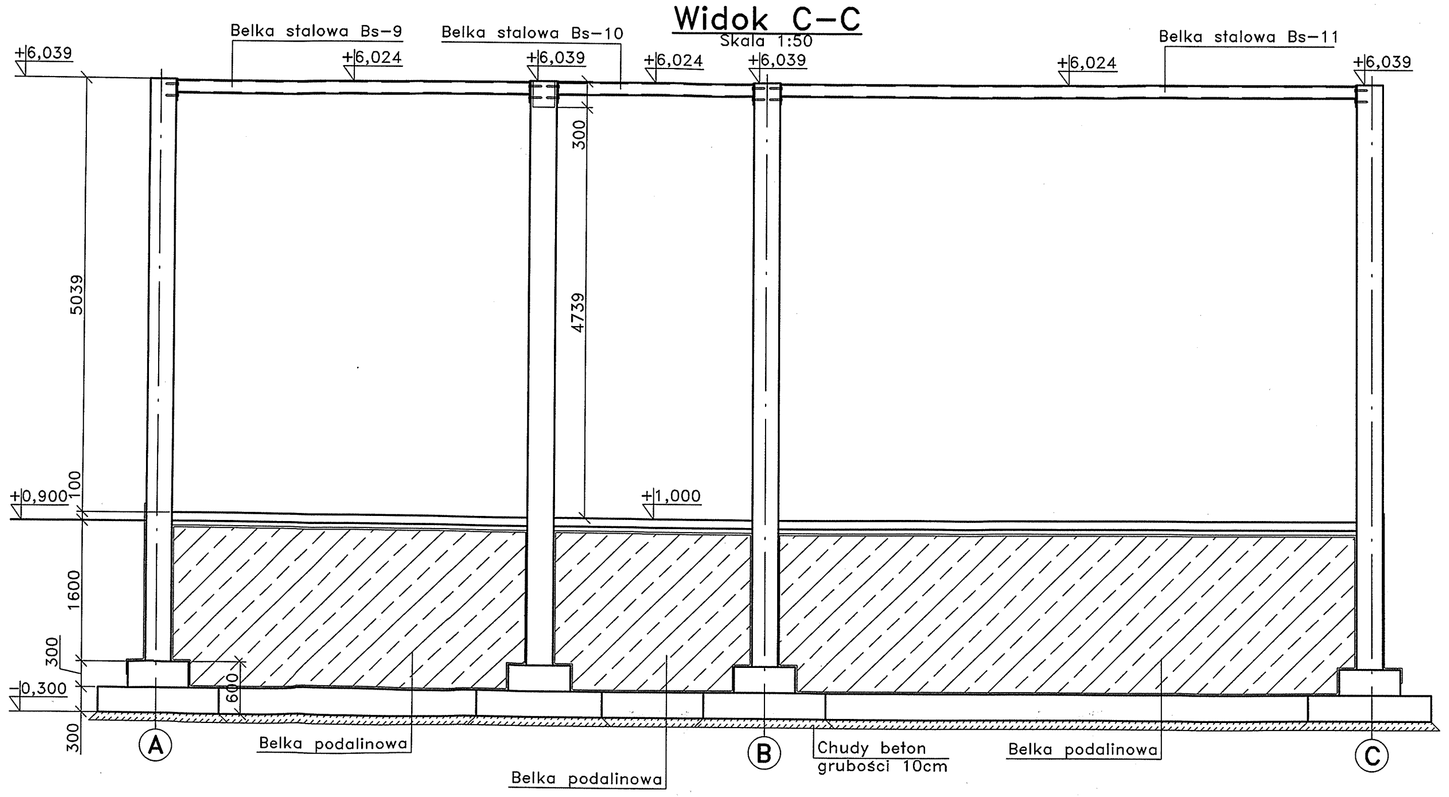

Widok D–D
Skala 1:50

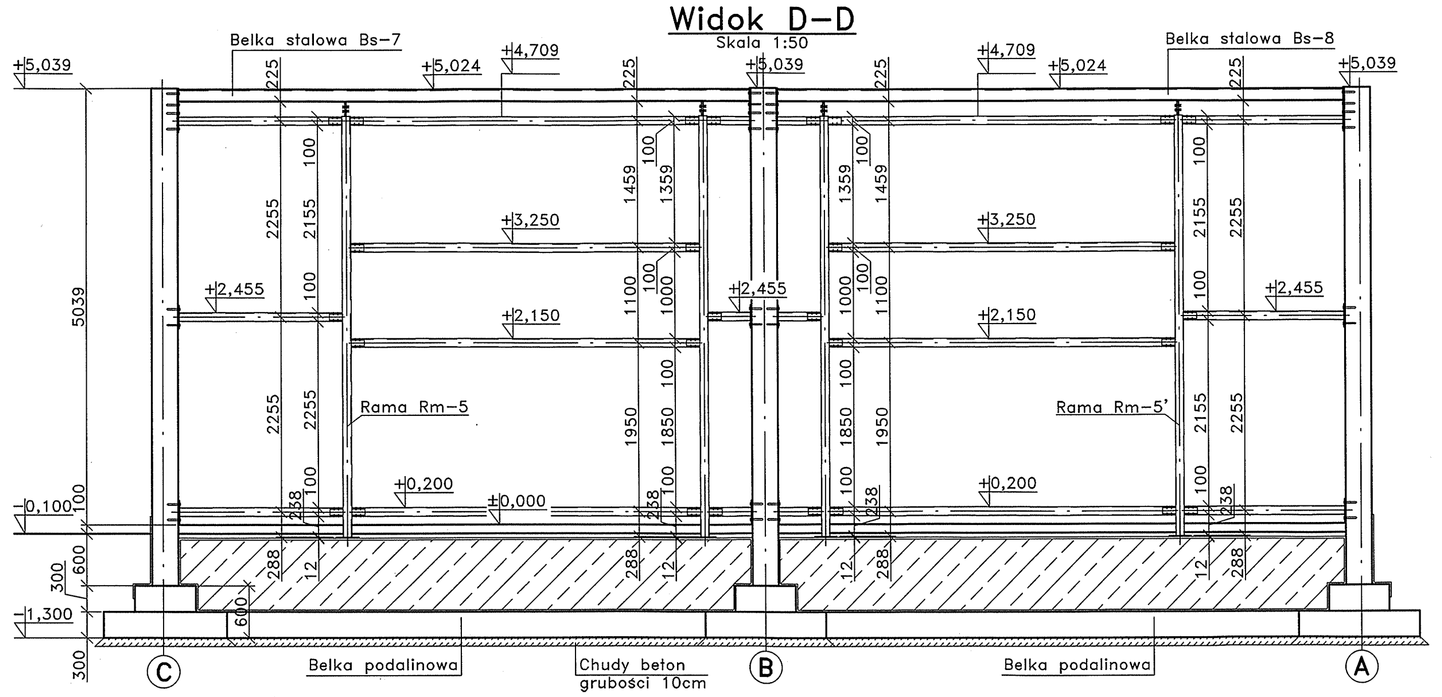

BETON C25/30
STAL A-IIIN (B500SP),
A-I (St3S-b)
OTULINA c=50mm

PRACOWNIA PROJEKTOWA KATOWICE, PÓŁNOCNA 10 V A R I C O M		
INWESTOR: URZĄD MIASTA IMIELIN 41-407 IMIELIN, UL. IMIELIŃSKA 81		
OBIEKT: BUDYNEK TECHNICZNO –SOCJALNY IMIELIN, UL. WANDY	TEMAT: WIDOKI ŚCIAN ZEWNĘTRZNYCH BUDYNKU A–A, B–B, C–C, D–D	ROZTAJ PROJEKTU: WYKONAWCZY BRANŻA: KONSTRUKCJA SKALA: 1:50
PROJEKTOWAŁ: INŻ. TOMASZ BARON	DATA: LISTOPAD 2008	NR RYS. K–105
SPRAWDZIŁ: MGR INŻ. ANNA BIAŁY		