



Rama Rm-3-wyk.x1

Skala 1:20

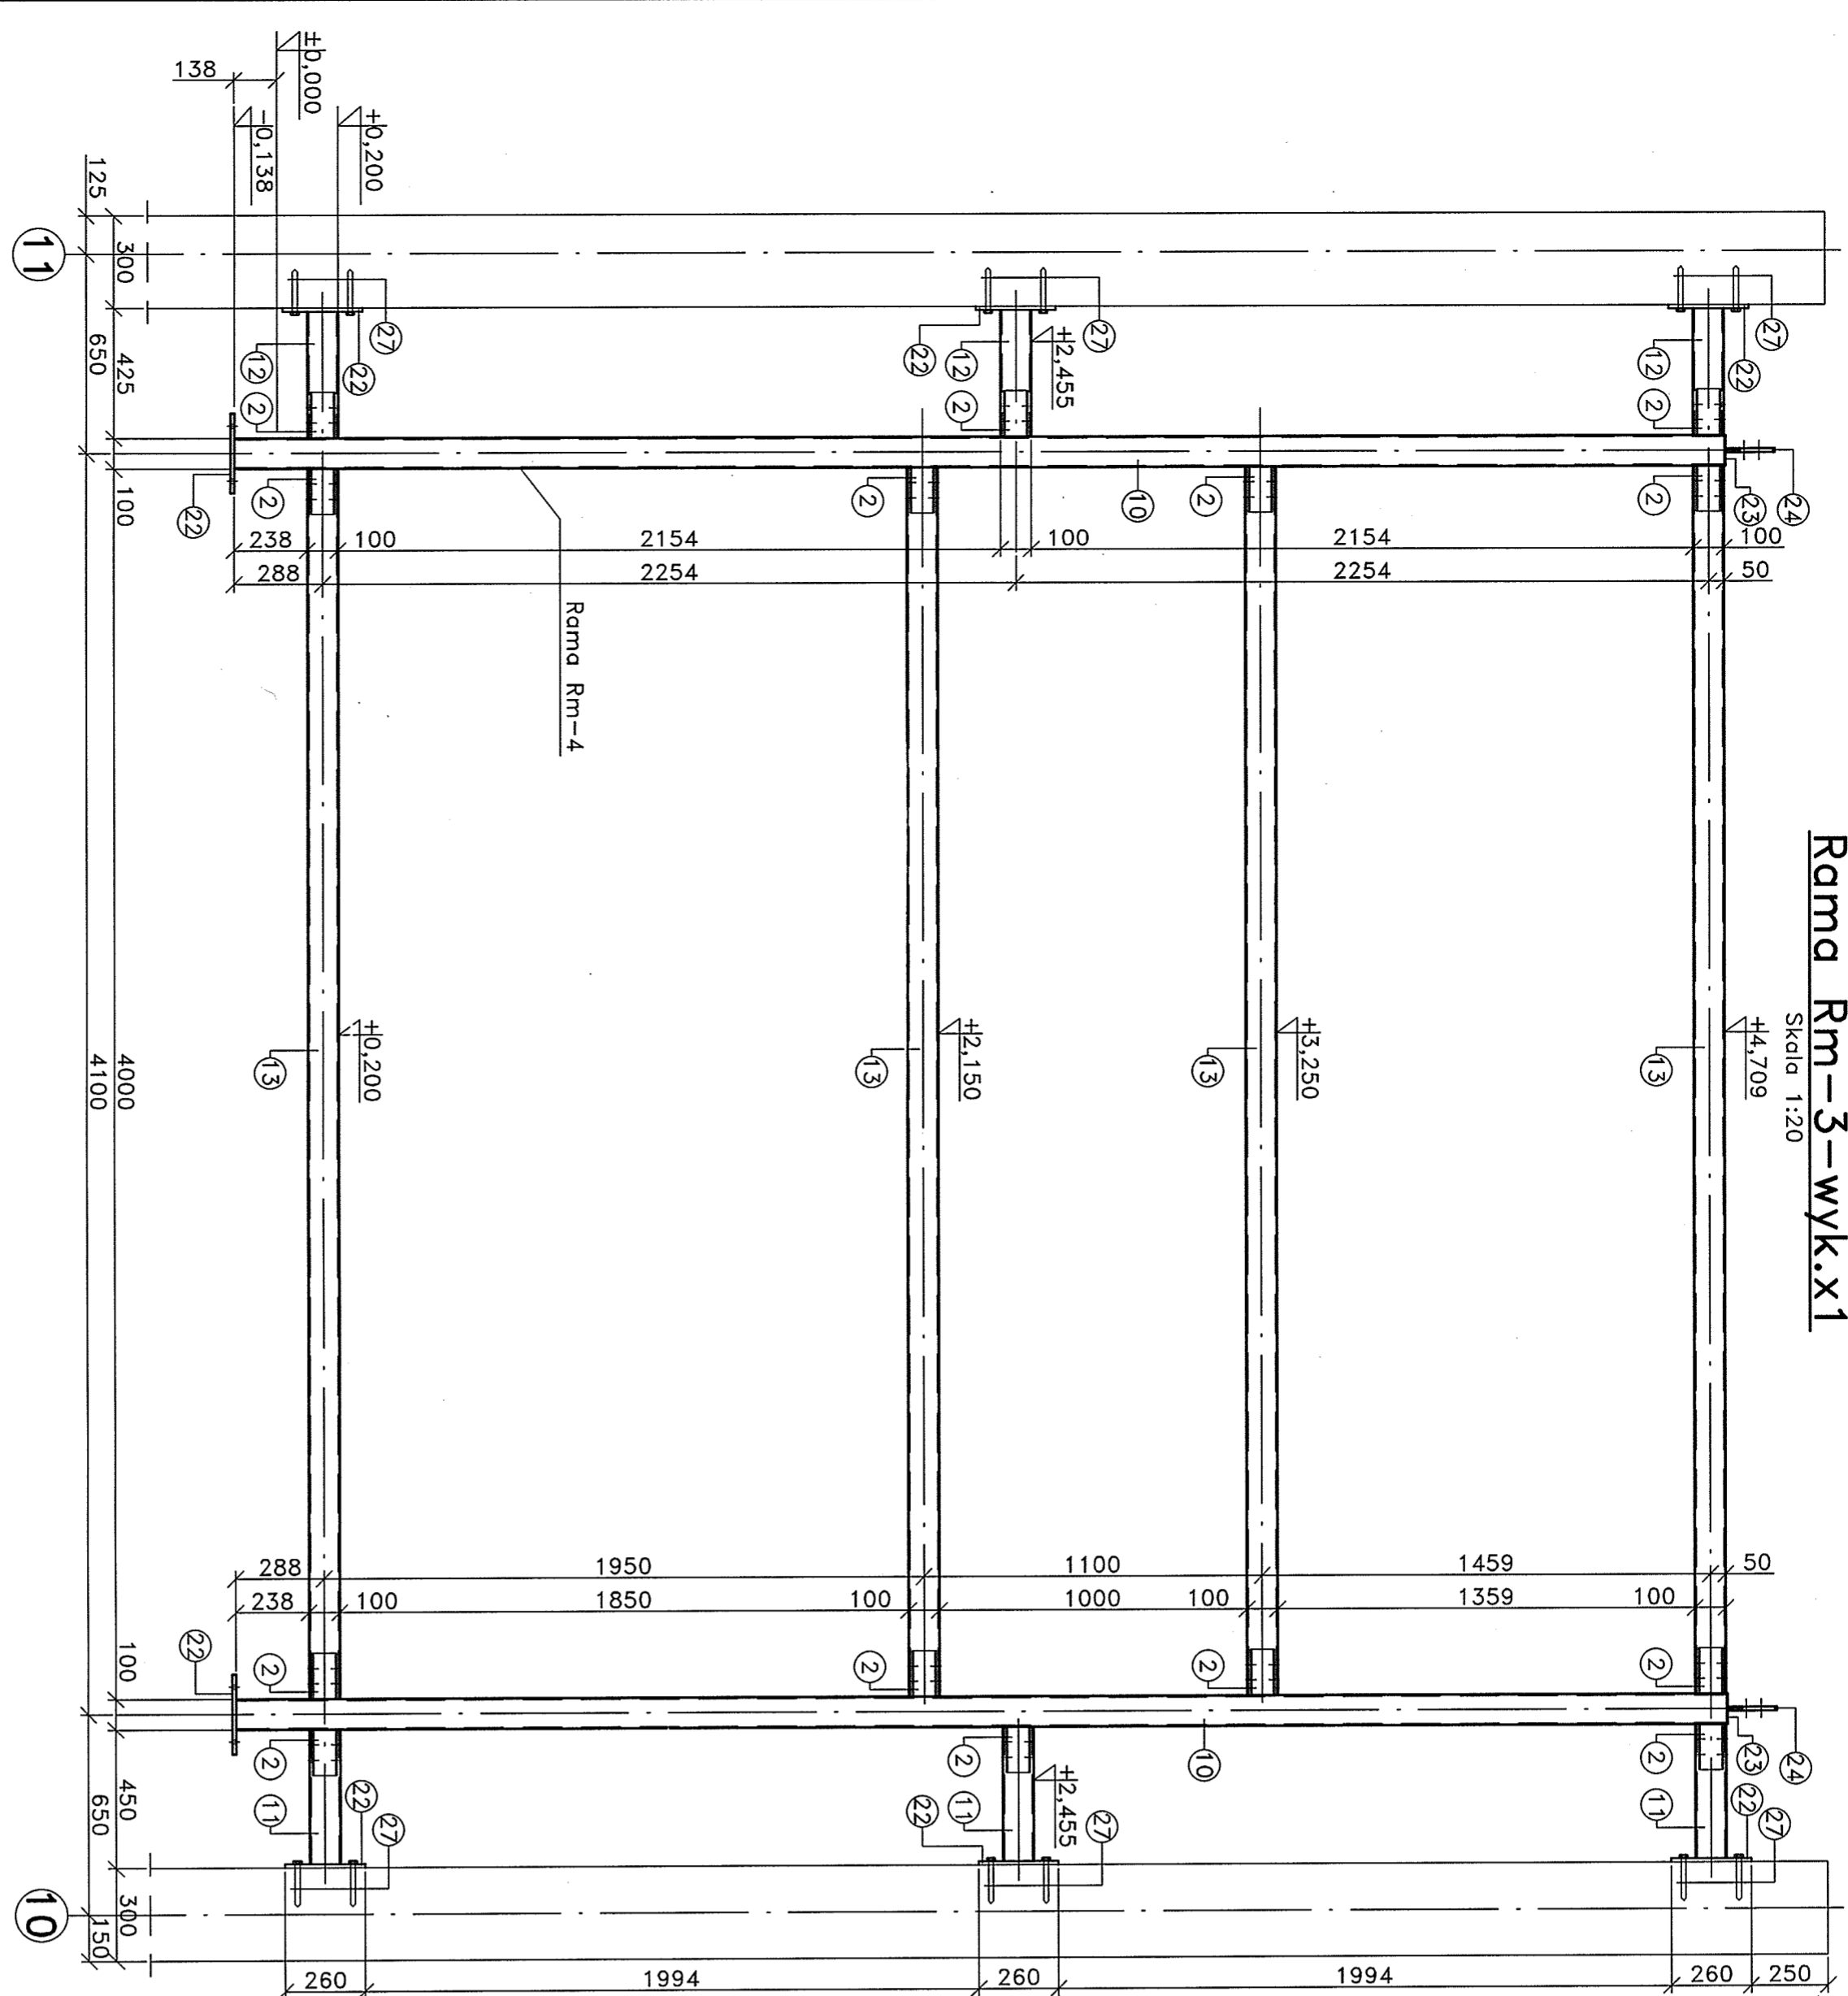


Rama Rm-3'-wyk.x1

Skala 1:20

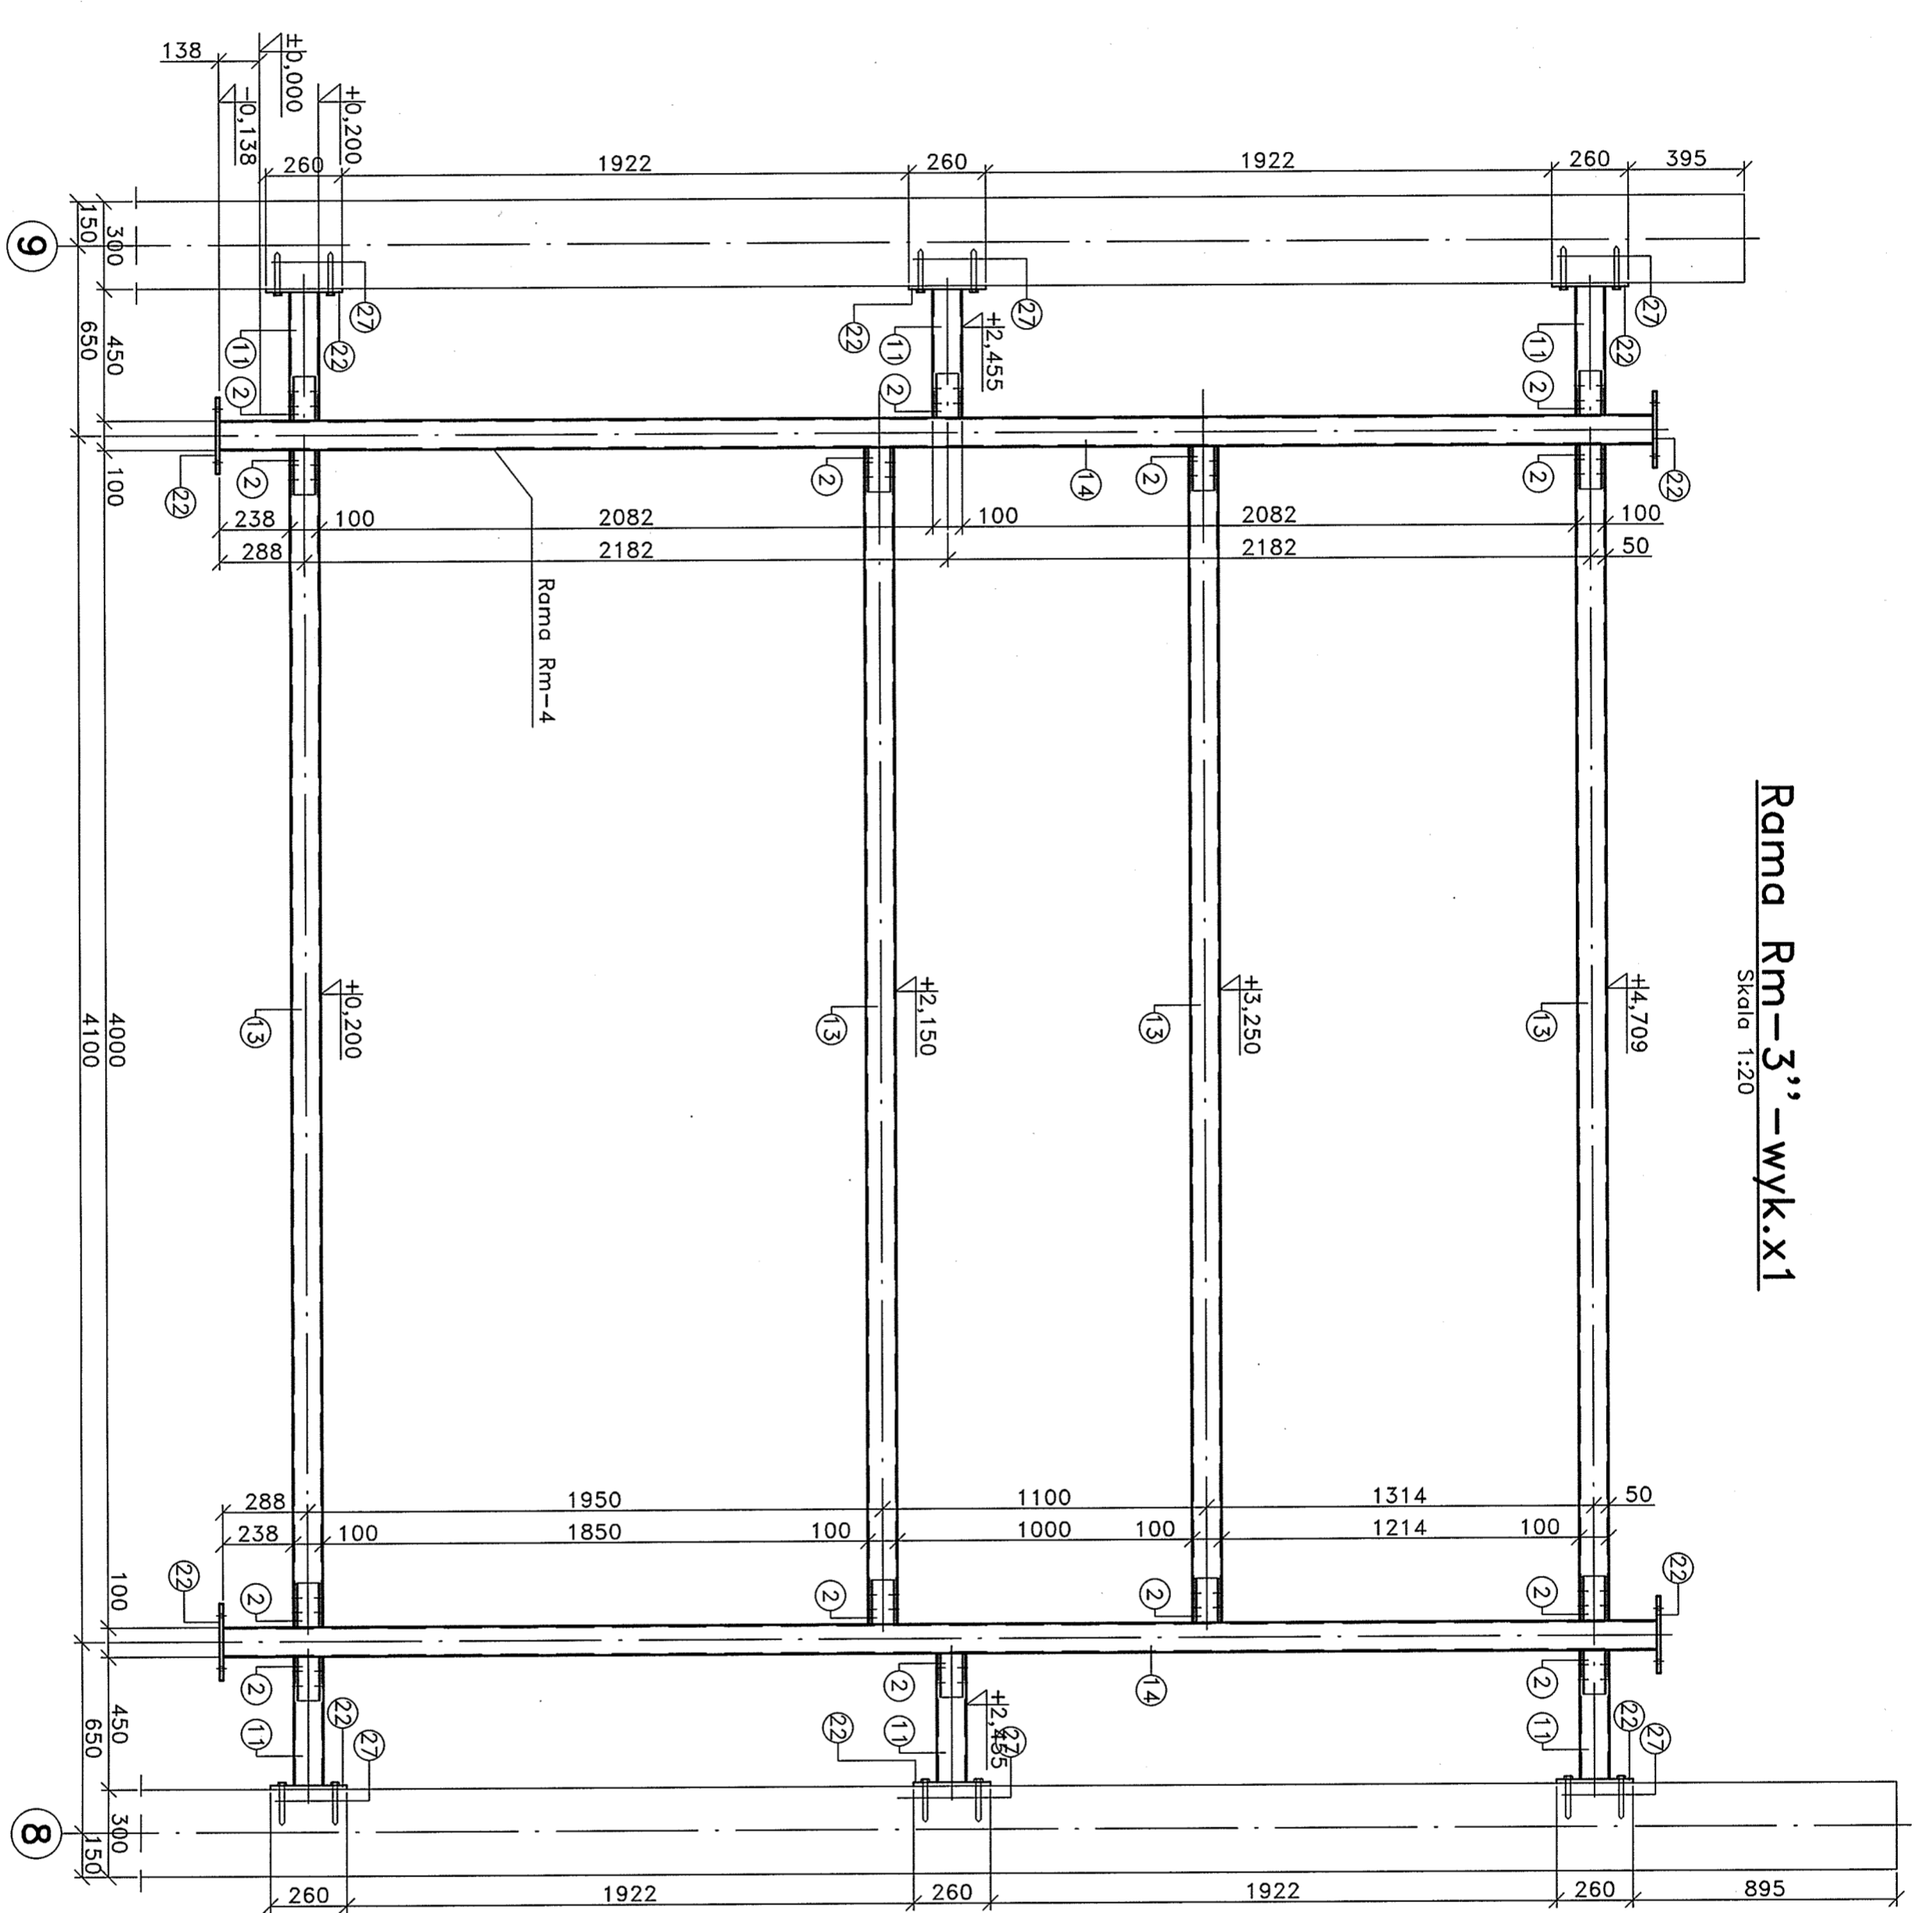

Rama Rm-3'-wyk.x1

Skala 1:20

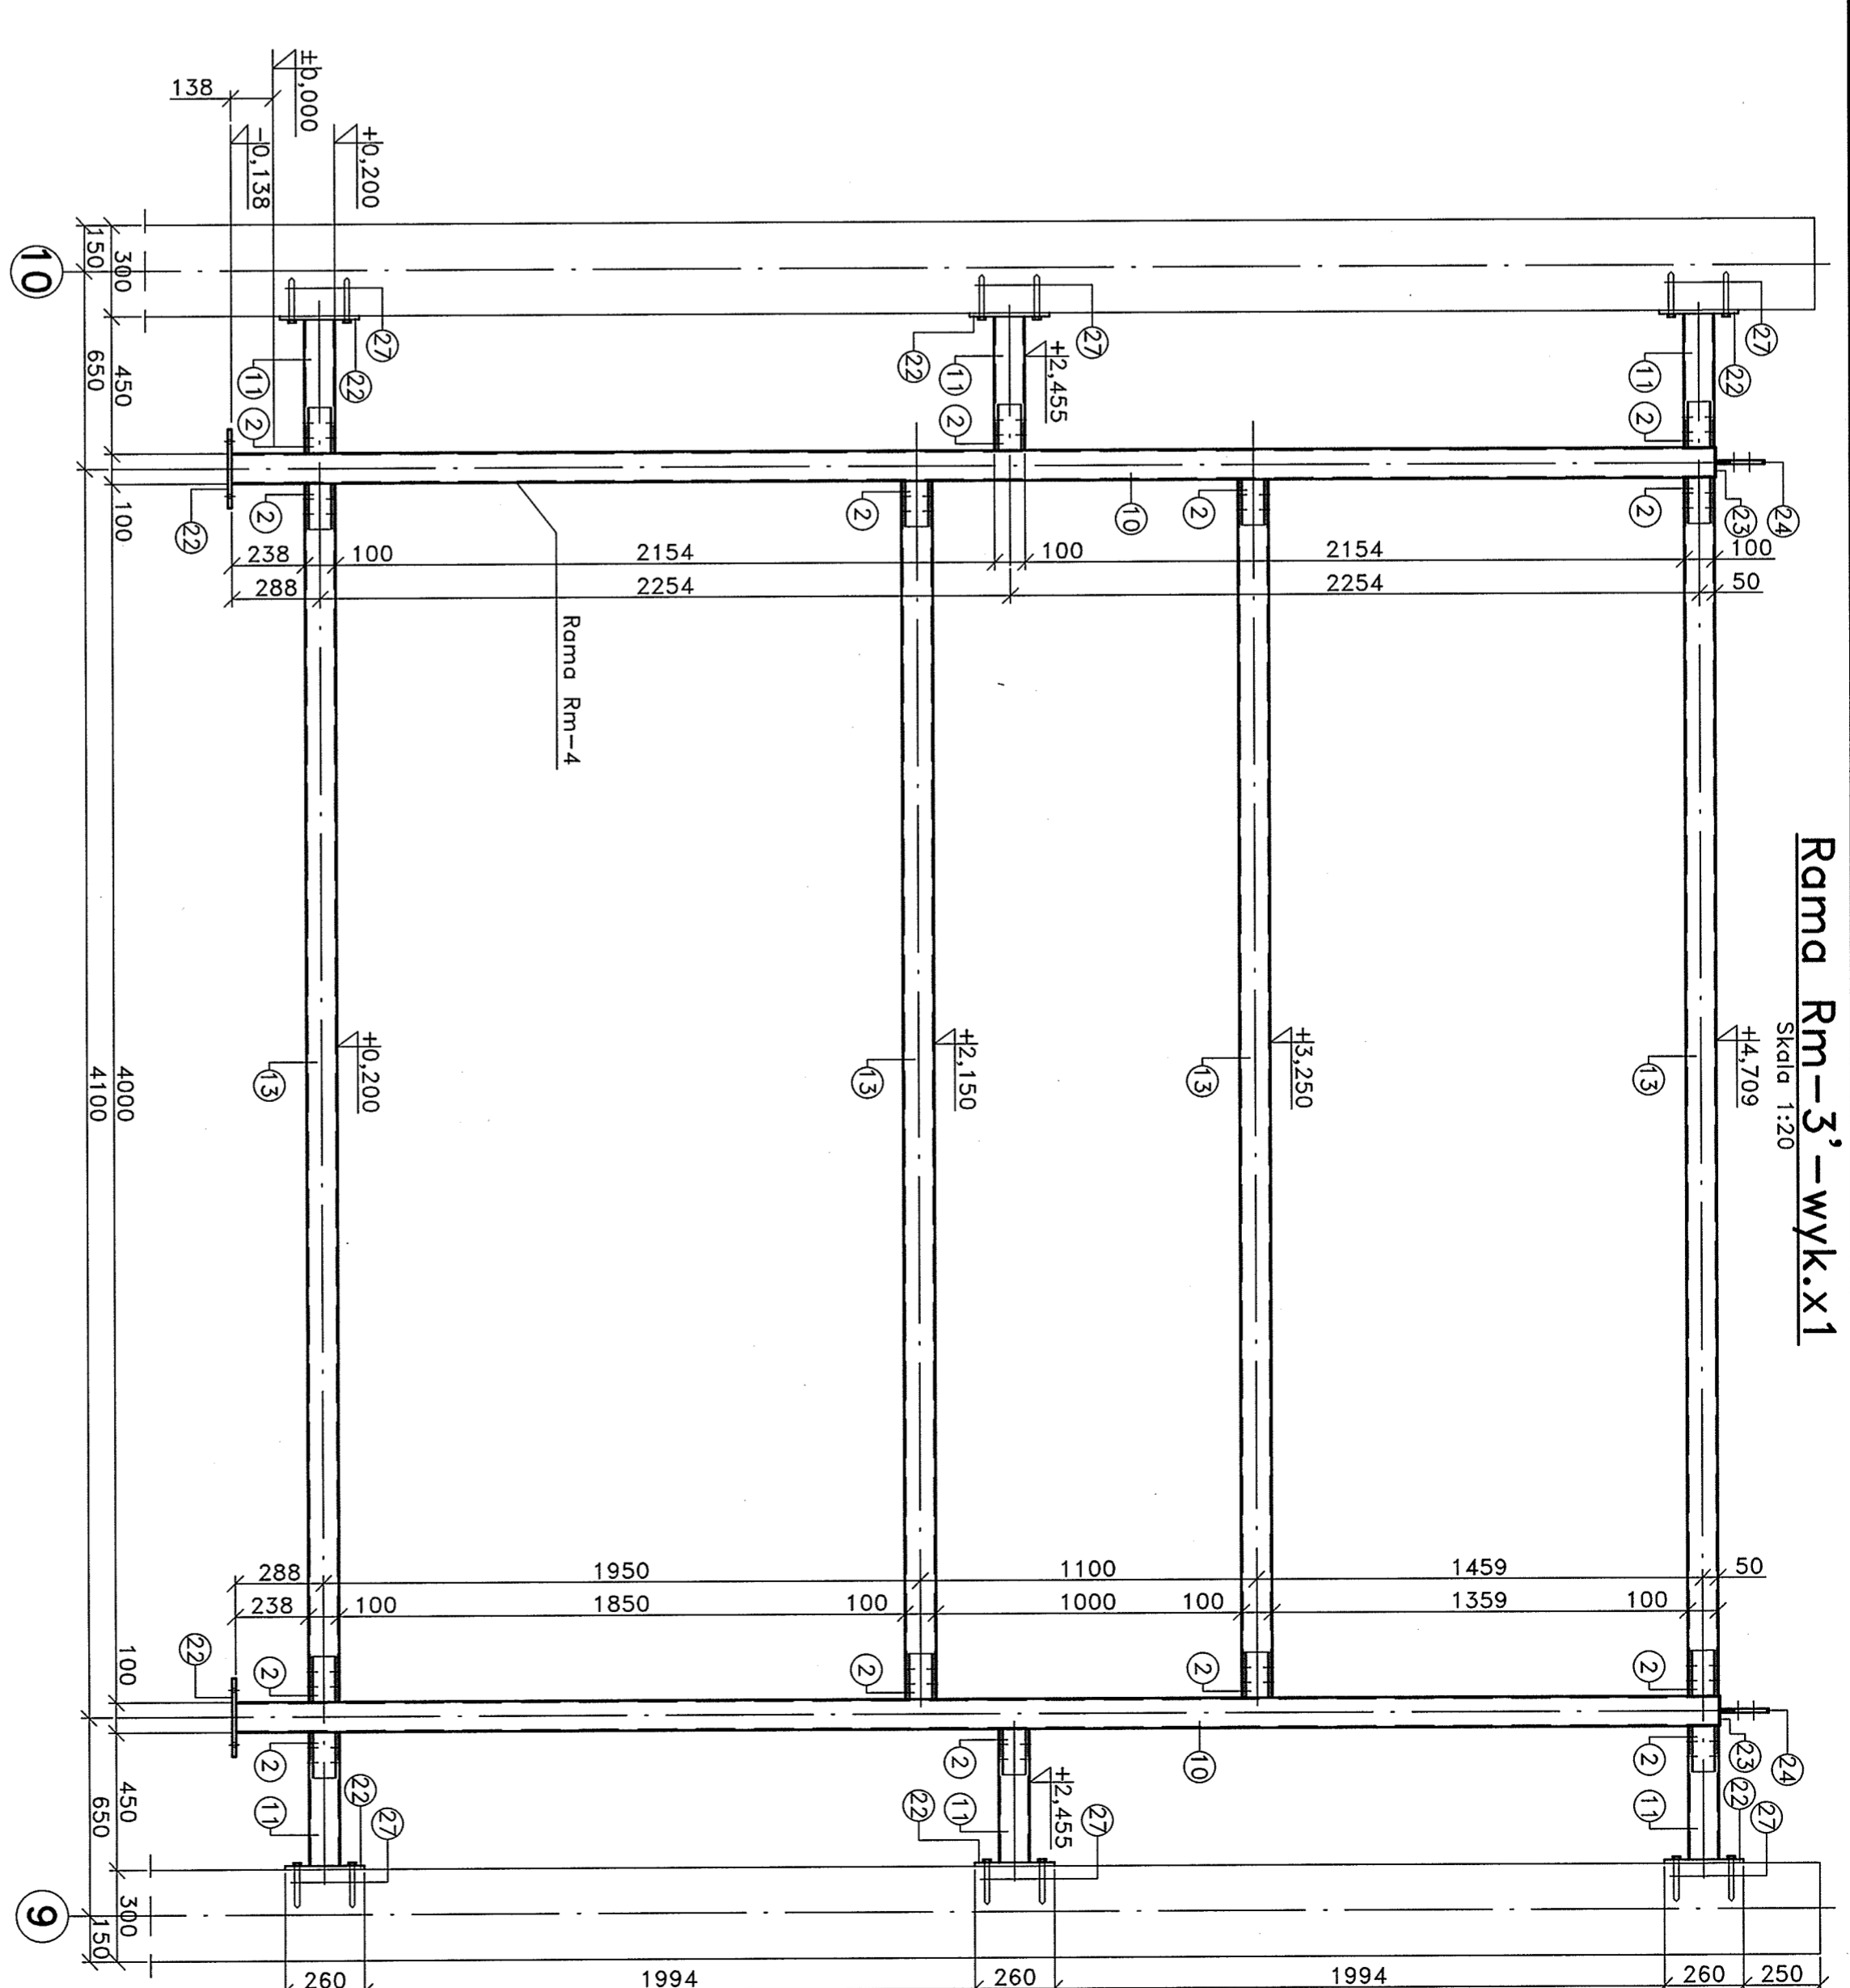

	PRACOWNIA PROJEKTOWA V A R I C O M	KATOWICE, POLKOWNA 10 UL. MIELNICKA 81
	URZAD MIASTA MIEJEN	
41-407 MIELIN, UL. MIELNICKA 81 MIELIN, UL. WANDY	TEMAT: RAMY STALOWE TECHNICZNO-SOCJALNY KONSTRUKCJA	SKALA: 1:20 DATA: 2008 NR RYS: K-108
PROJEKTOWAL: INZ. TOMASZ BARON SPRAWDZIL: INZ. ANNA BIAŁY	LISTOPAD 2008	