



# Belka stalowa Bs-11-wyk. x1

Skala 1:10

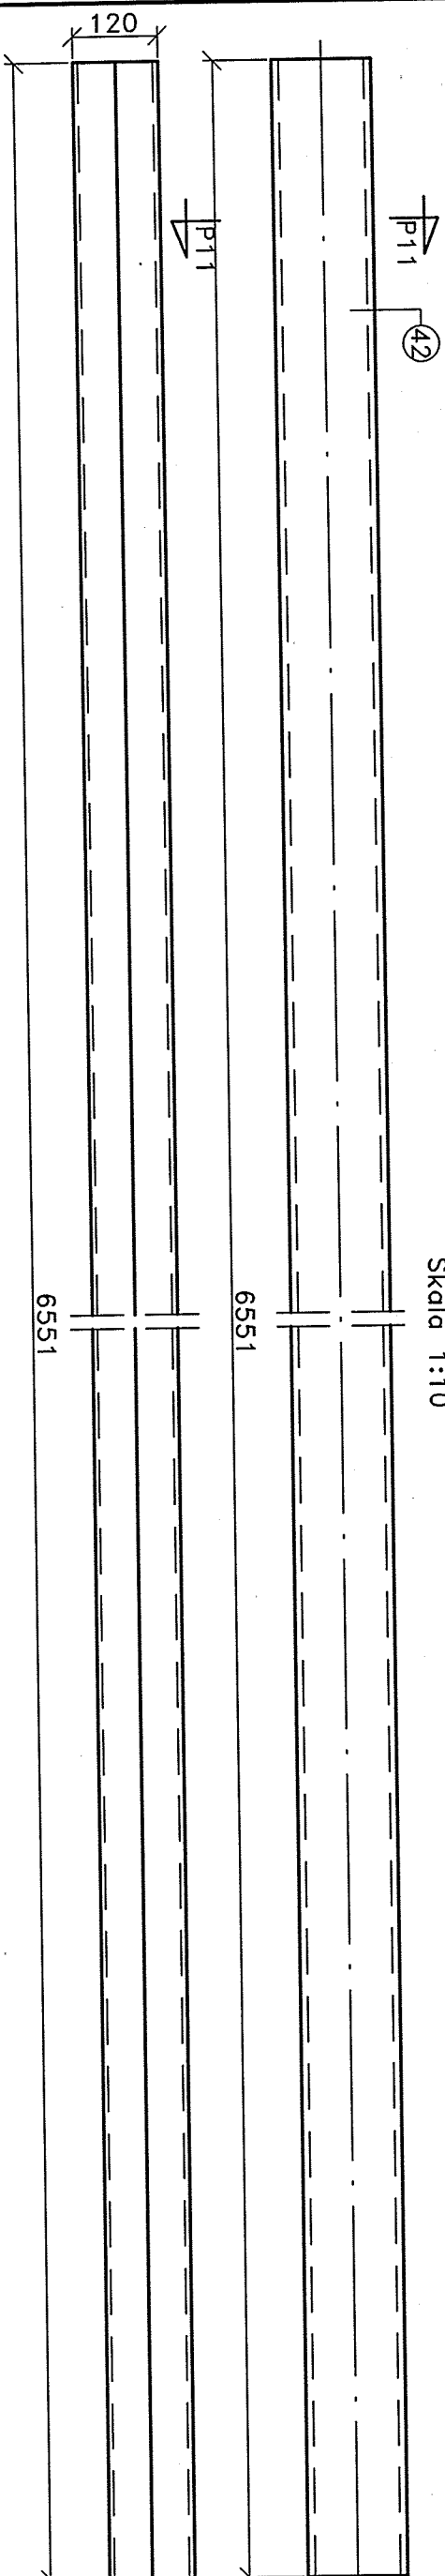


# Belka stalowa Bs-12-wyk. x1

Skala 1:10

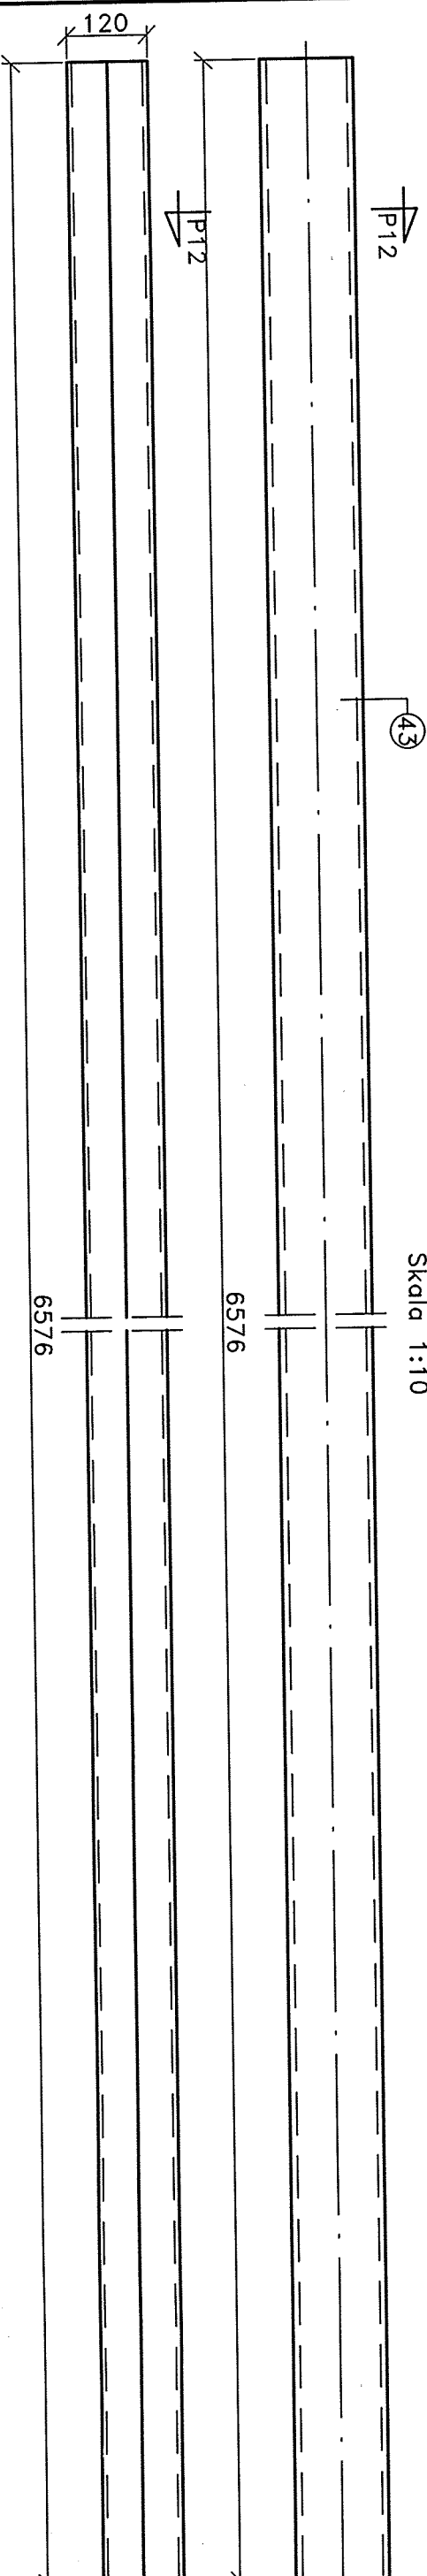


## Przekrój P11-P11


Skala 1:5

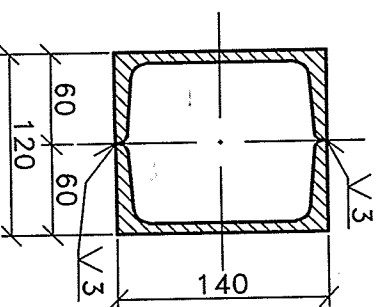

## Przekrój P12-P12

Skala 1:5

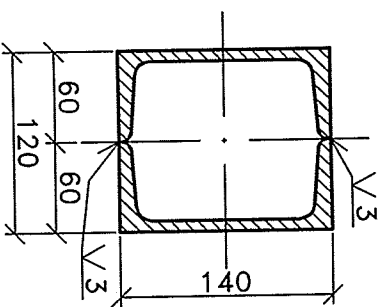

 <b>VARICOM</b>	PRACOWNIA PROJEKTOWA	<b>V A R I C O M</b> KATOWICE, POLNOCA 10 URZĄD MIASTA IMIELIN 41-407 IMIELIN, UL. IMIELIŃSKA 81
	KATOWICE, POLNOCA 10	
<b>INWESTOR:</b> URZĄD MIASTA IMIELIN 41-407 IMIELIN, UL. IMIELIŃSKA 81	<b>TEMAT:</b> BELKA STALOWA Bs-11, Bs-12	<b>RODZAJ PROJEKTU:</b> WYKONAWCZY
<b>OBIEKT:</b> BUDYNEK TECHNICZNO -SOCJALNY IMIELIN, UL. WANDY	BELKA STALOWA Bs-11, Bs-12	<b>BRANŻA:</b> KONSTRUKCJA
<b>PROJEKTOWAŁ:</b> INŻ. TOMASZ BARON	IMIELIN, UL. WANDY	<b>SKALA:</b> 1:10
<b>SPRAWDZIŁ:</b> MGR INŻ. ANNA BIAŁY	<b>DATA:</b> LISTOPAD 2008	<b>NR RYS:</b> K-118