




Wszelkie prawa dotyczące ochrony własności intelektualnej zastrzeżone

1 2 3 4 5 6


PL 5 szt. 1  
skala 1:10

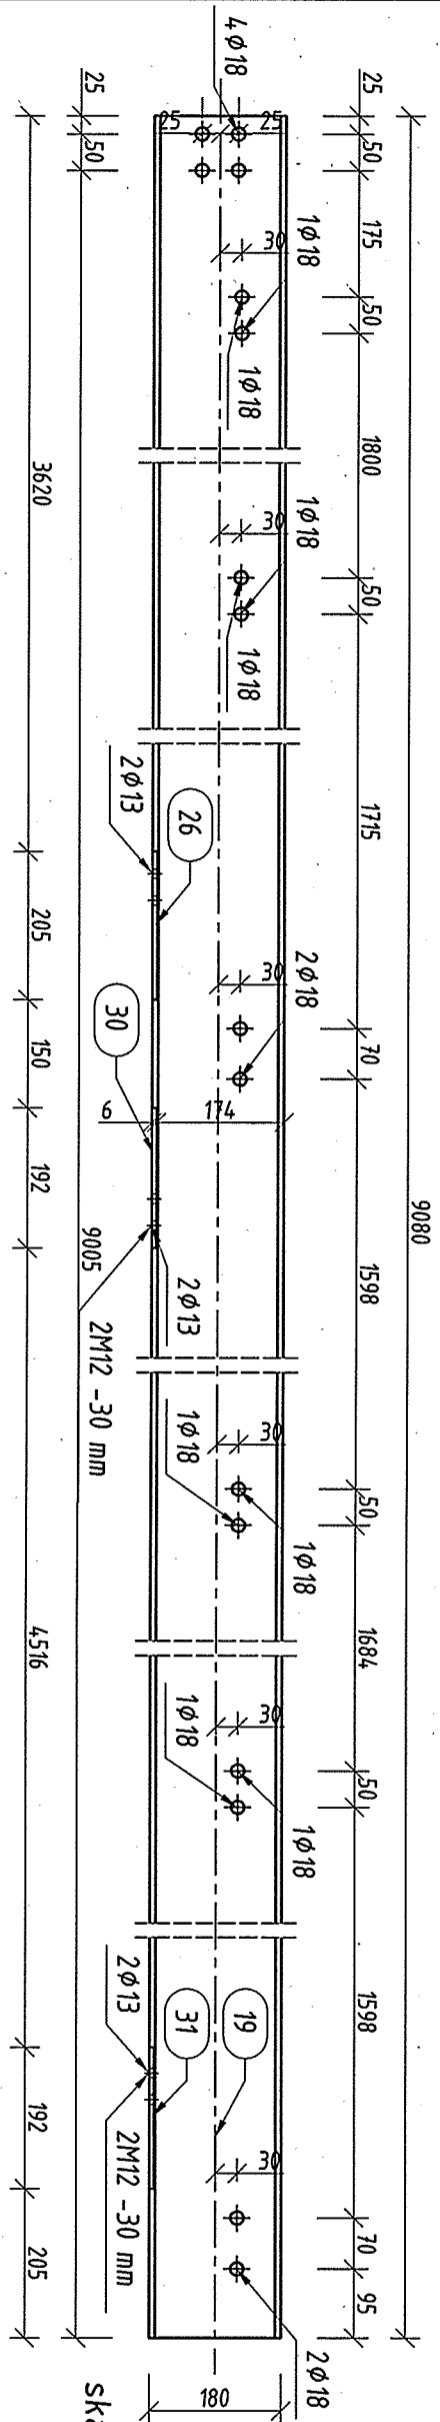

PL 5 Widok z góry  
skala 1:10

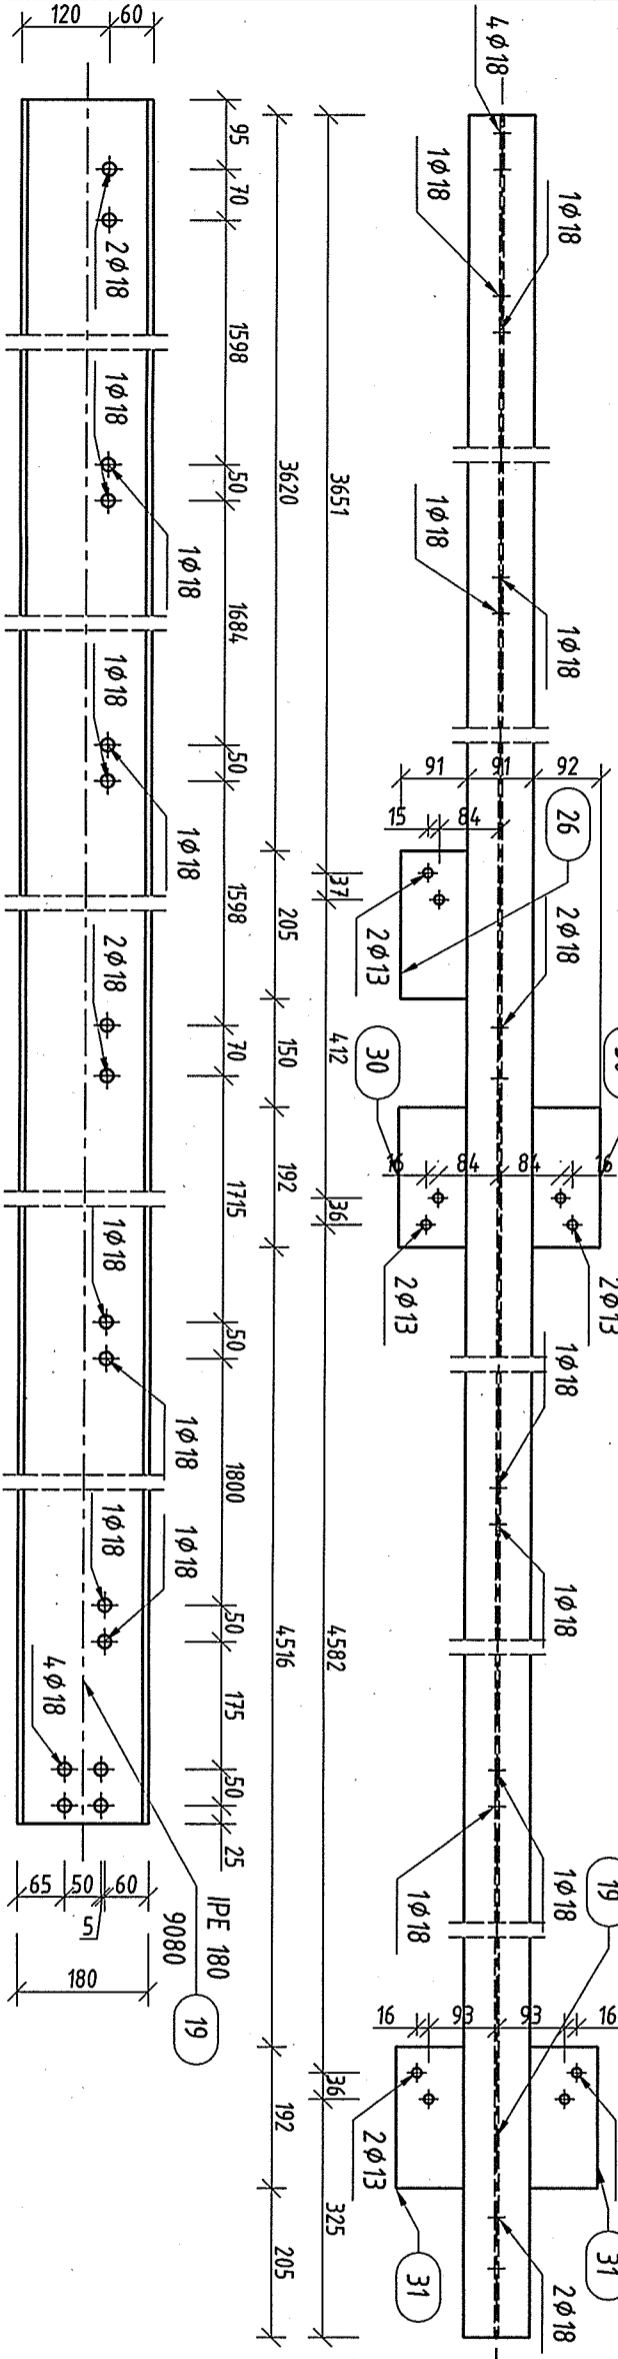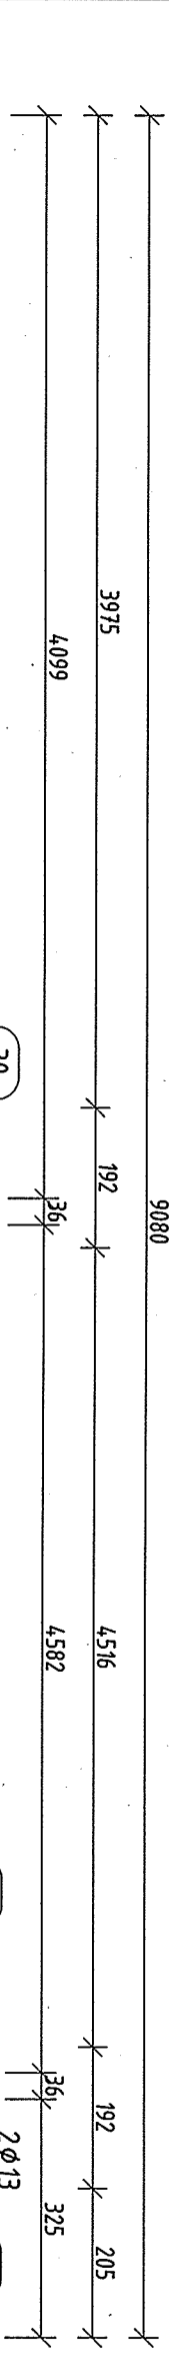

skala 1:10

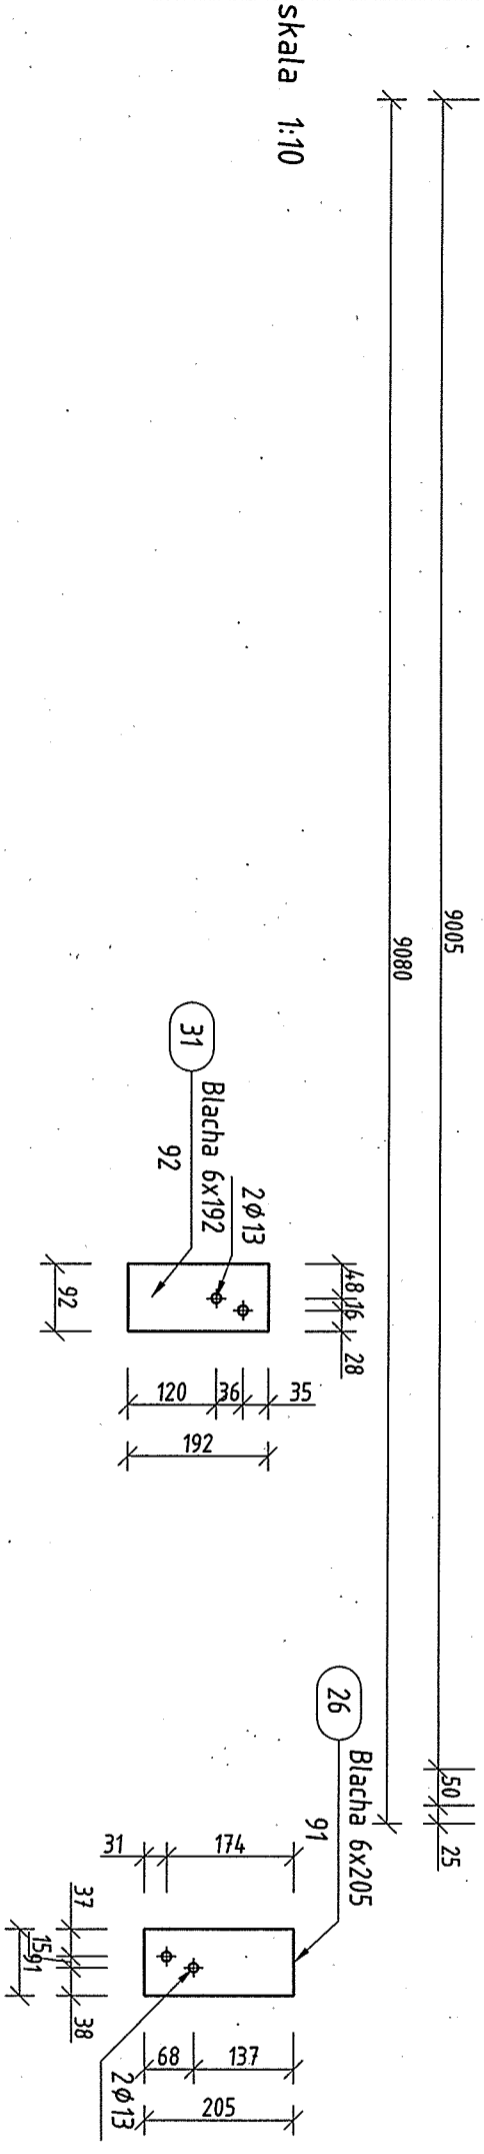

		<b>PRACOWNIA PROJEKTOWA V A R I C O M</b> KATOWICE, POLNOČNÁ 10	
INWESTOR:		URZĄD MIASTA IMIELIN 41-407 IMIELIN, UL. IMIELIŃSKA 81	
OBIEKT:		TEMAT:	
BUDYNEK TECHNICZNO -SOCJALNY IMIELIN, UL. WANDY		PŁATEW PL 5	
PROJEKTOWAŁ:		RODZAJ PROJEKTU:	
INŻ. TOMASZ BARON		WYKONAWCZY	
SPRAWDZIŁ:		BRANŻA:	
MGR INŻ. ANNA BIAŁY		KONSTRUKCJA	
DATA:		SKALA:	
LISTOPAD 2008		1:10	
NR RYS.			
K-14			