PL 6 szt. 2
skala 1:10

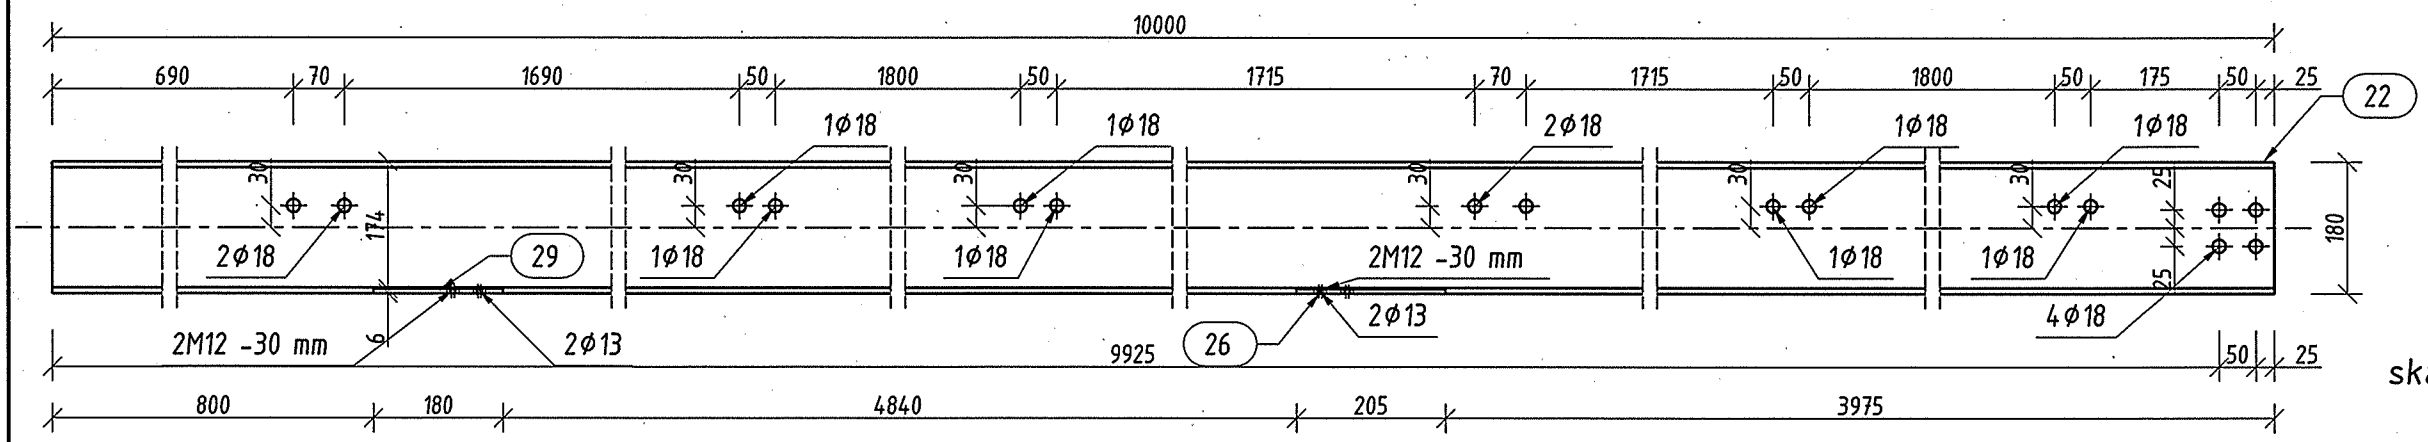

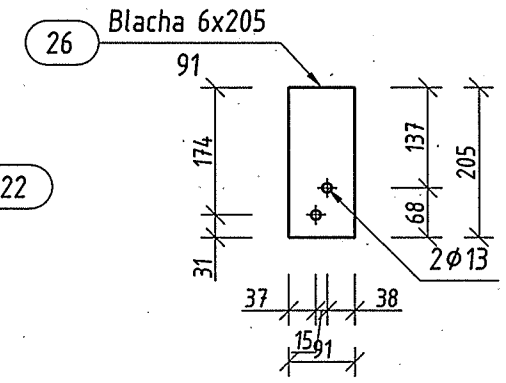

skala 1:10

PL 6 Widok z góry
skala 1:10

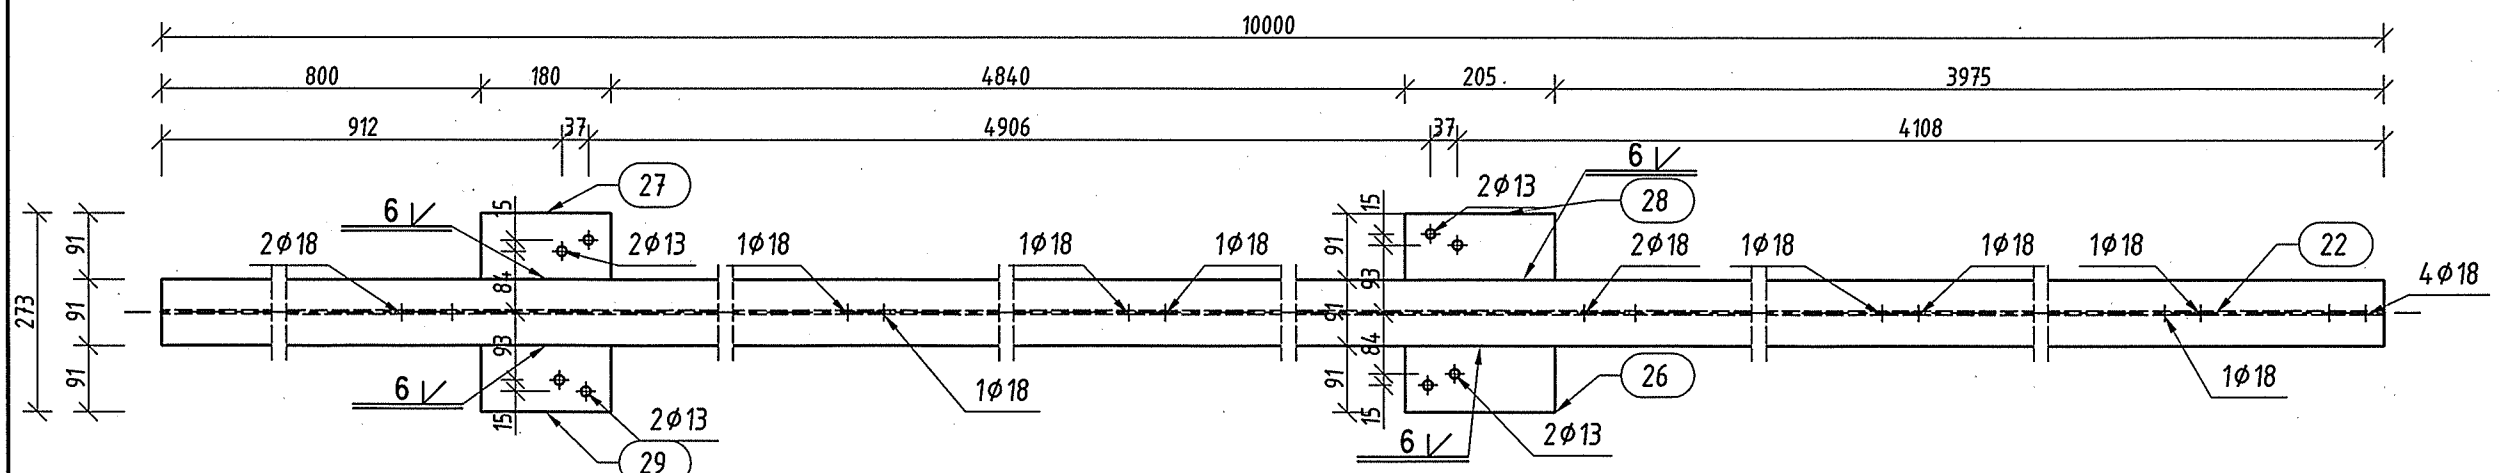

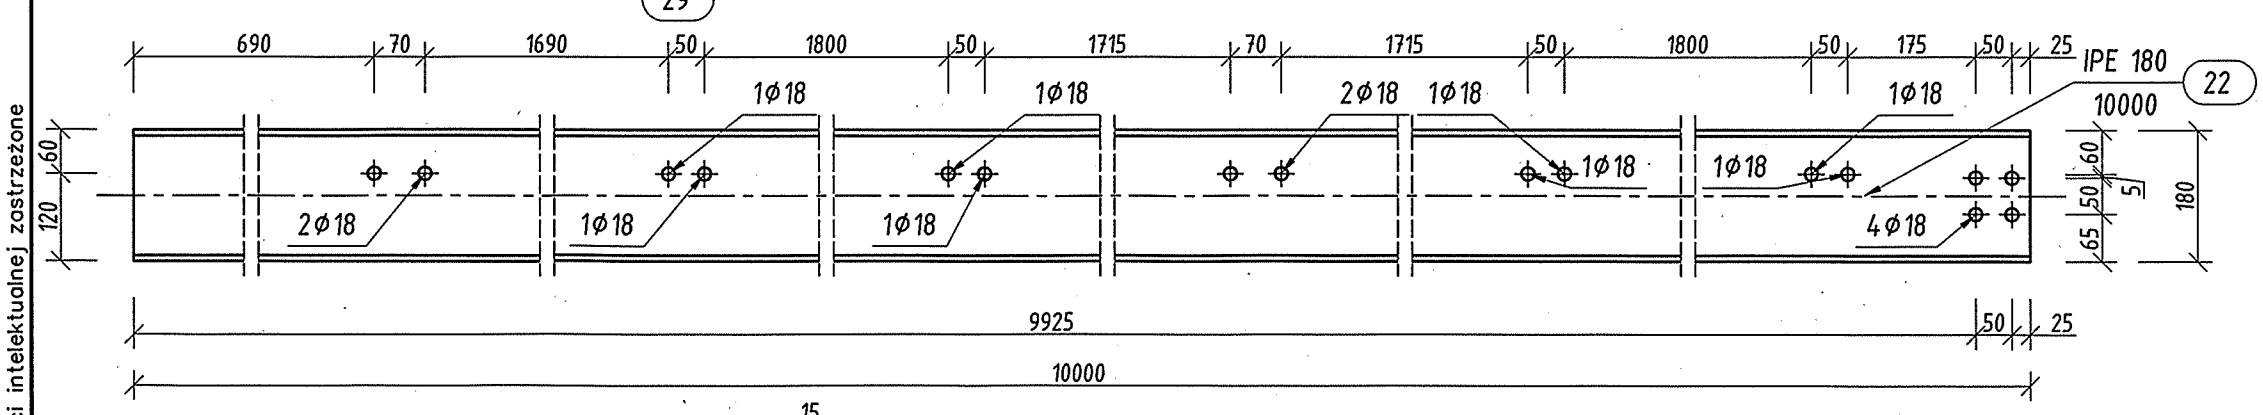

skala 1:10

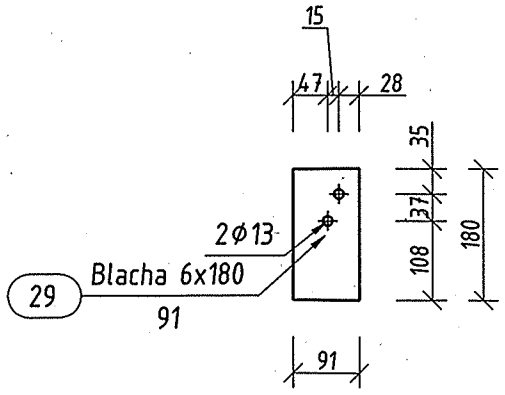

skala 1:10

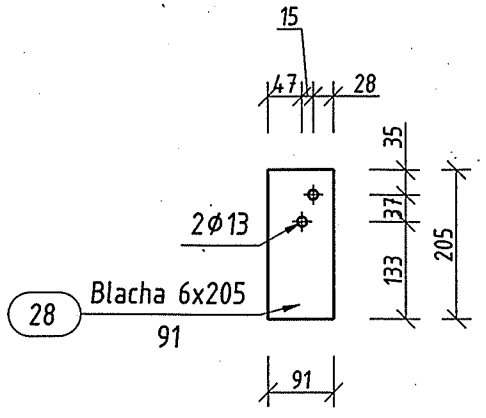

skala 1:10

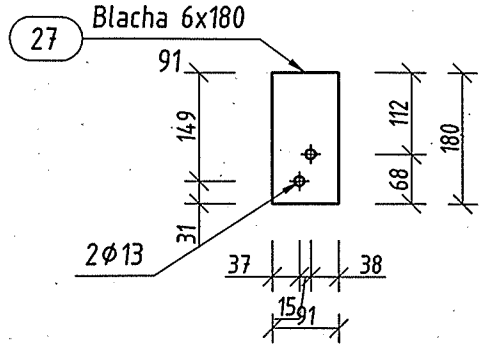

skala 1:10

Wszelkie prawa dotyczące ochrony własności intelektualnej zastrzeżone

PRACOWNIA PROJEKTOWA KATOWICE, PÓŁNOCNA 10	V A R I C O M
INWESTOR:	URZĄD MIASTA IMIELIN 41-407 IMIELIN, UL. IMIELIŃSKA 81
OBIEKT: BUDYNEK TECHNICZNO -SOCJALNY IMIELIN, UL. WANDY	TEMAT: PŁATEW PL 6
RODZAJ PROJEKTU:	WYKONAWCZY
BRANŻA:	KONSTRUKCJA
SKALA:	1:10
PROJEKTOWAŁ:	INŻ. TOMASZ BARON
SPRAWDZIŁ:	MGR INŻ. ANNA BIAŁY
DATA:	LISTOPAD 2008
NR RYS.	K-15