PL 19 szt. 1
skala 1:10

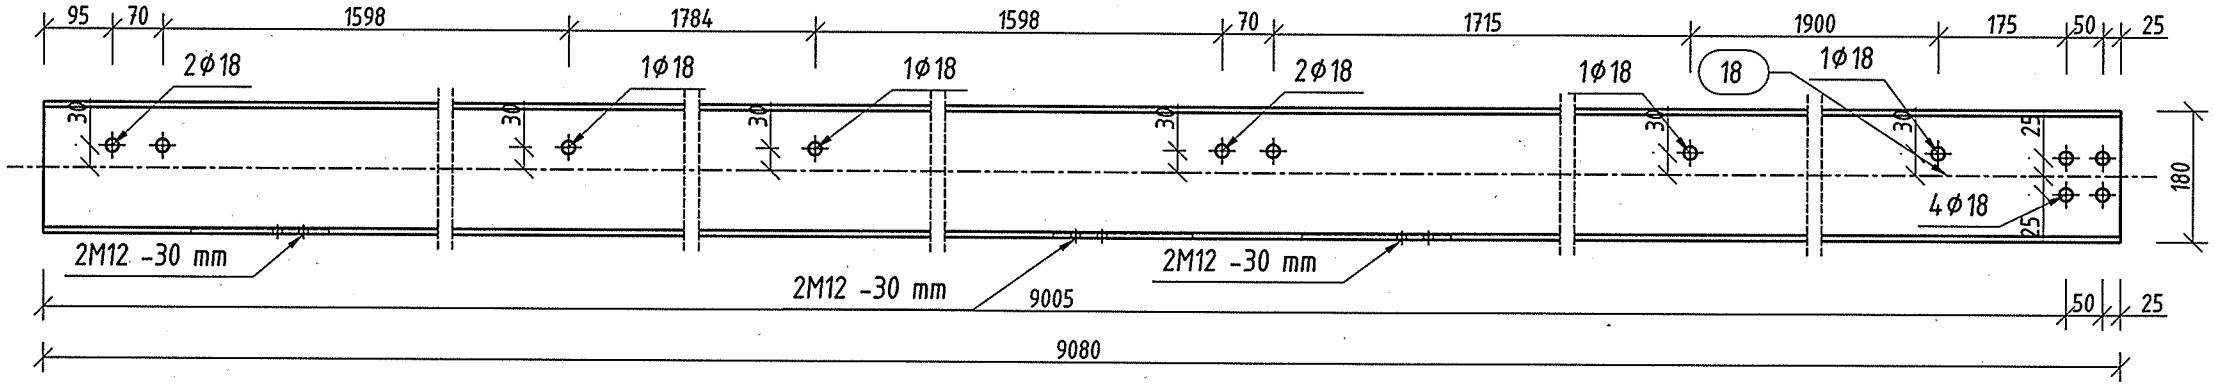

PL 19 Widok z góry
skala 1:10

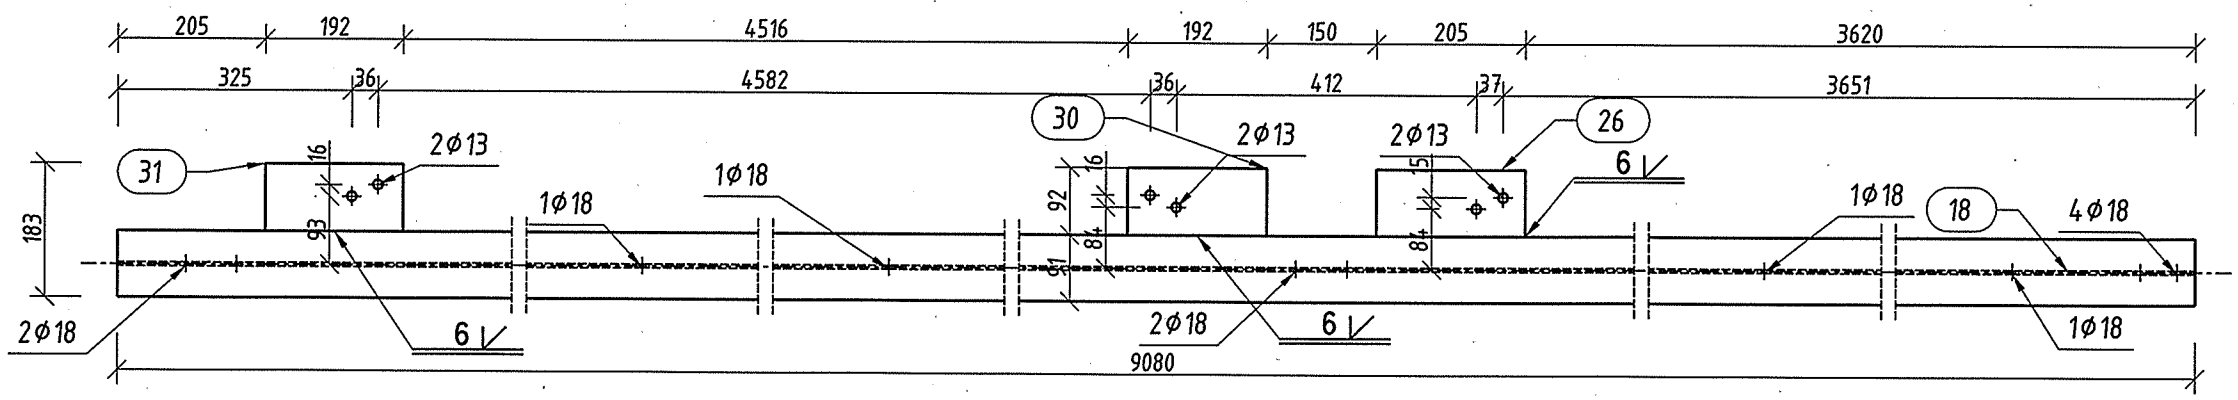

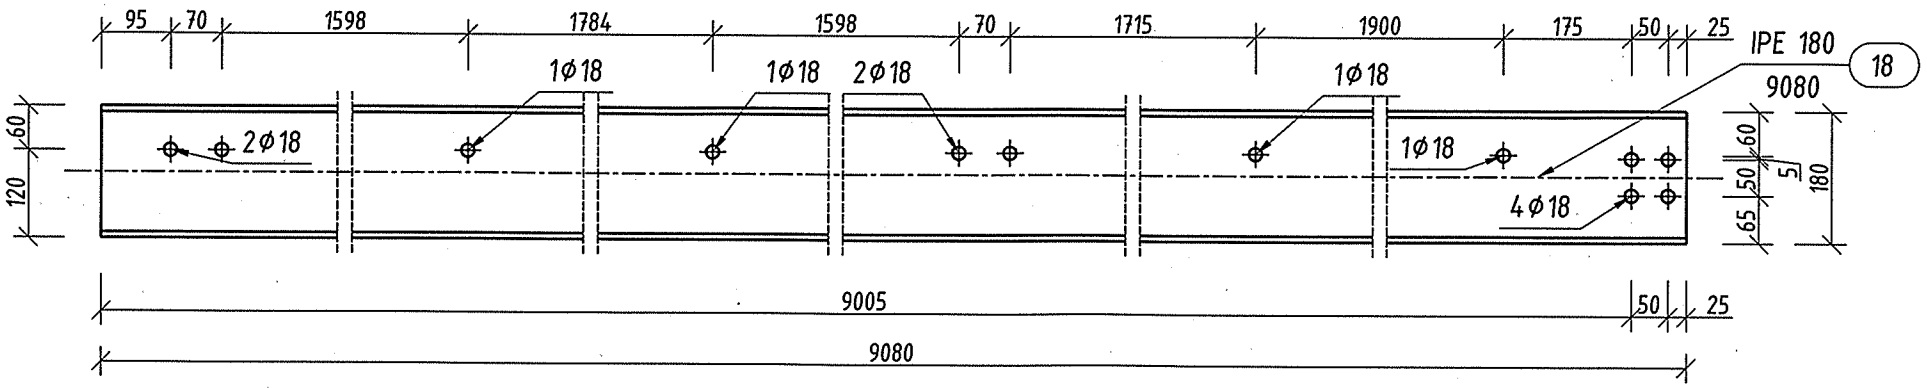

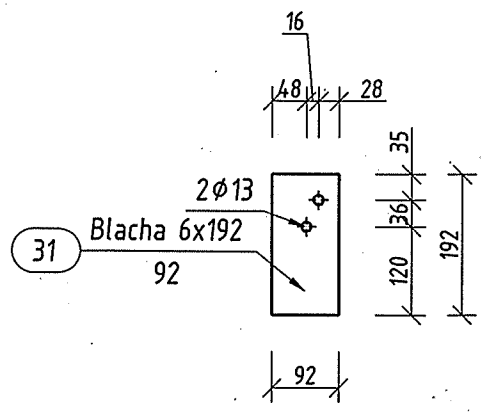

skala 1:10

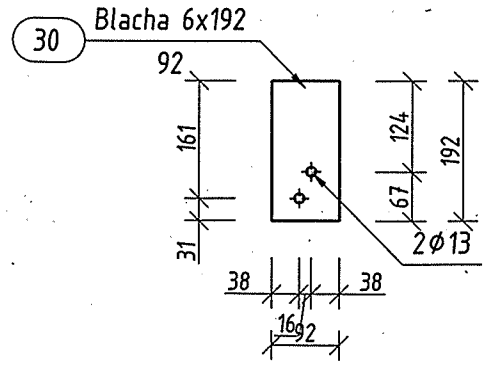

skala 1:10

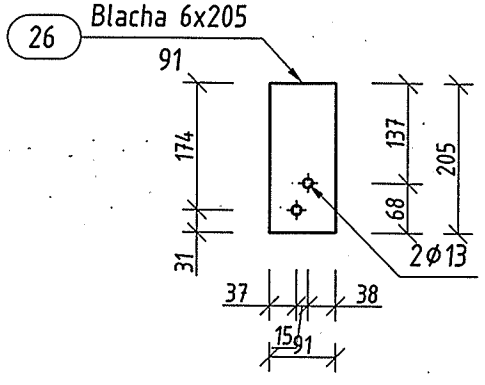

skala 1:10

PRACOWNIA PROJEKTOWA VARICOM KATOWICE, PÓŁNOCNA 10		
INWESTOR: URZĄD MIASTA IMIELIN 41-407 IMIELIN, UL. IMIELIŃSKA 81		
OBIEKT: BUDYNEK TECHNICZNO -SOCJALNY IMIELIN, UL. WANDY	TEMAT: PŁATEW PL 19	RODZAJ PROJEKTU: WYKONAWCZY BRANŻA: KONSTRUKCJA SKALA: 1:10
PROJEKTOWAŁ: INŻ. TOMASZ BARON		DATA: LISTOPAD 2008 / NR RYS. K-28
SPRAWDZIŁ: MGR INŻ. ANNA BIAŁY		

Wszelkie prawa dotyczące ochrony własności intelektualnej zastrzeżone