



PL 20 szt. 1
skala 1:10

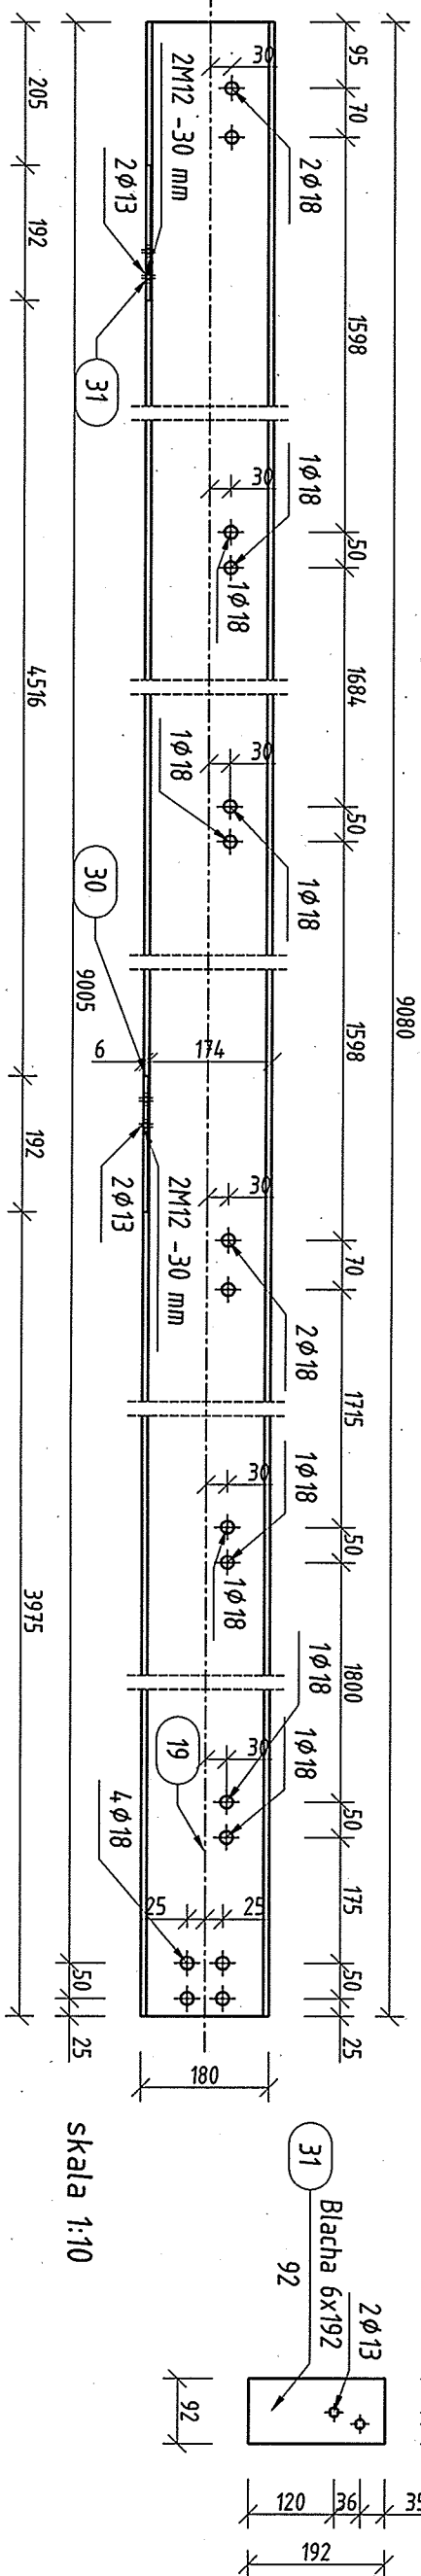

PL 20 Widok z góry
skala 1:10

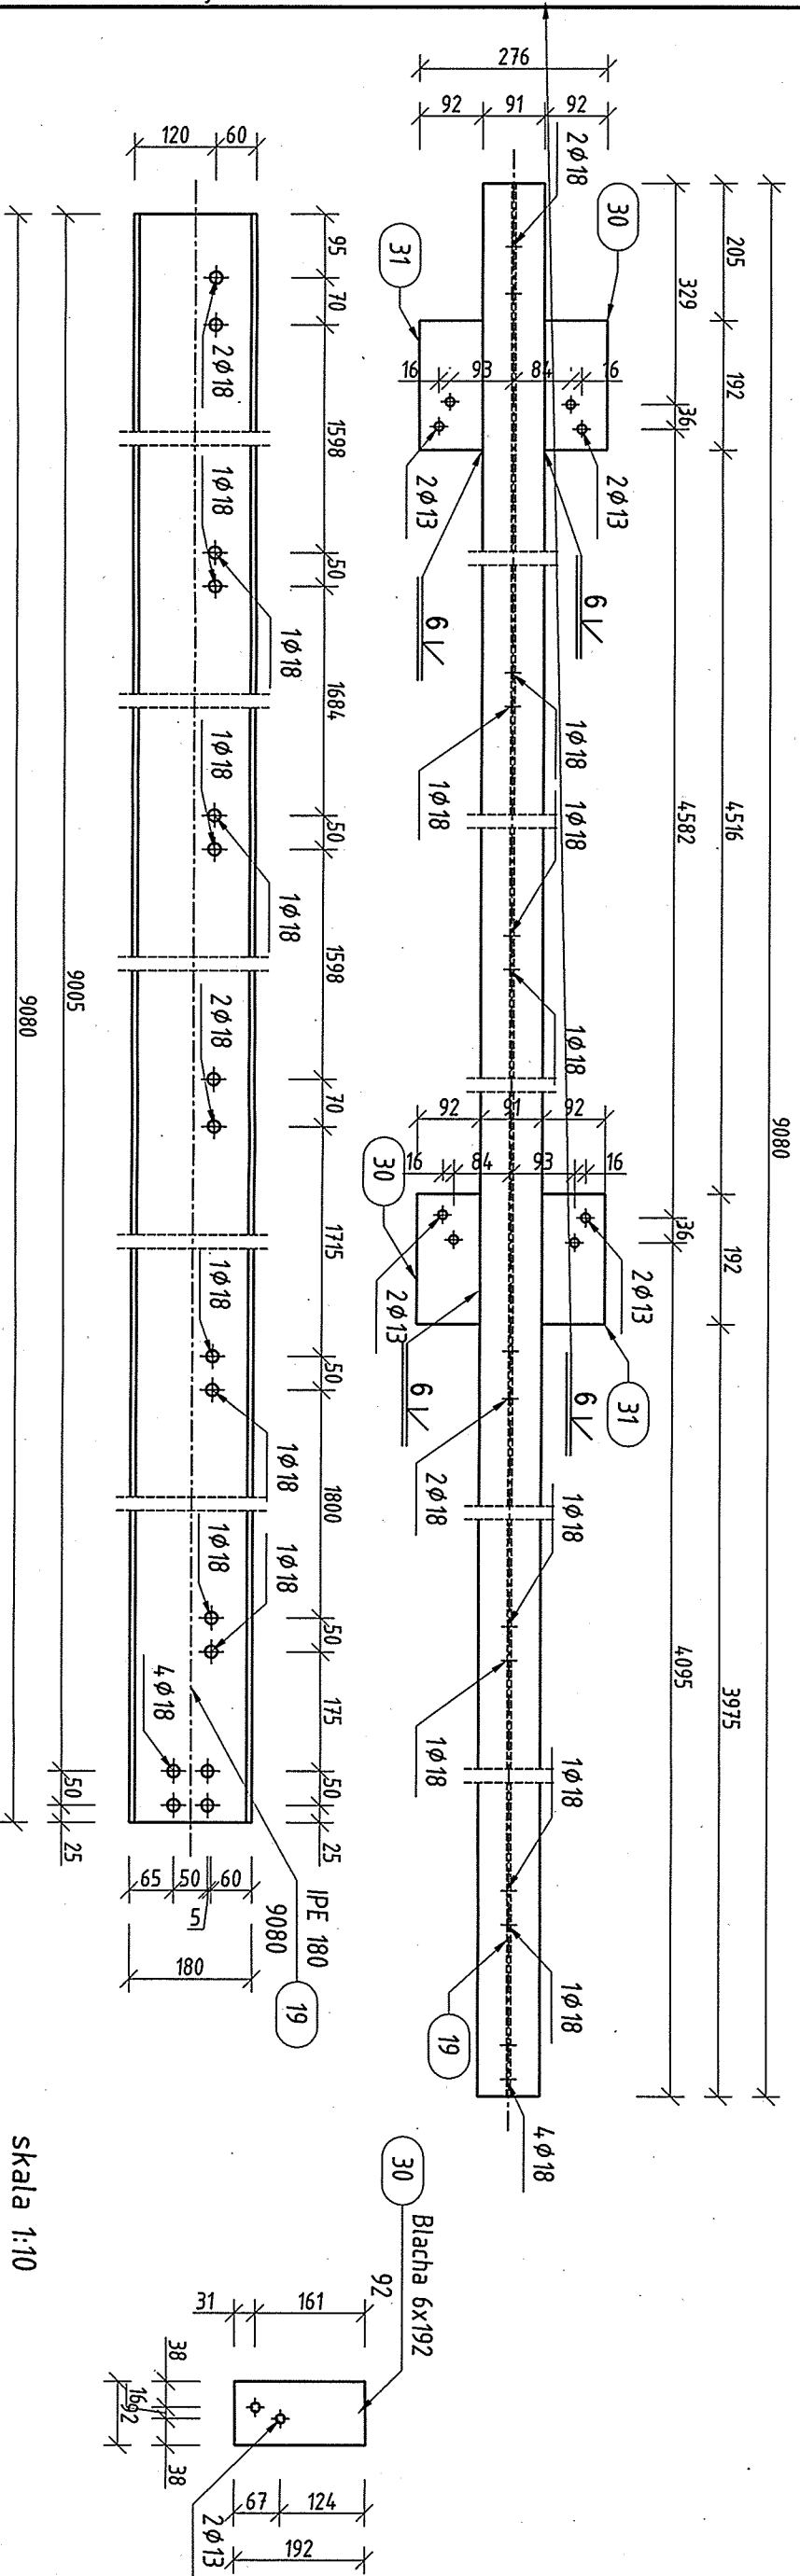

skala 1:10

skala 1:10

Wszelkie prawa dotyczące ochrony własności intelektualnej zastrzeżone

 PRACOWNIA PROJEKTOWA V A R I C O M KATOWICE, POŁNOČNA 10 URZĄD MIASTA IMIELIN 41-407 IMIELIN, UL. IMIELIŃSKA 81	INWESTOR:	URZĄD MIASTA IMIELIN
	OBIEKT:	BUDYNEK TECHNICZNO -SOCJALNY IMIELIN, UL. WANDY
PROJEKTOWAŁ:	INŻ. TOMASZ BARON	DATA: LISTOPAD 2008
SPRAWDZIŁ:	MGR INŻ. ANNA BIAŁY	NR RYS. K-29
TEMAT:	PLATEW PL 20	BRANŻA: KONSTRUKCJA
RODZAJ PROJEKTU:	WYKONAWCZY	SKALA: 1:10