PL 23 szt. 2
skala 1:10

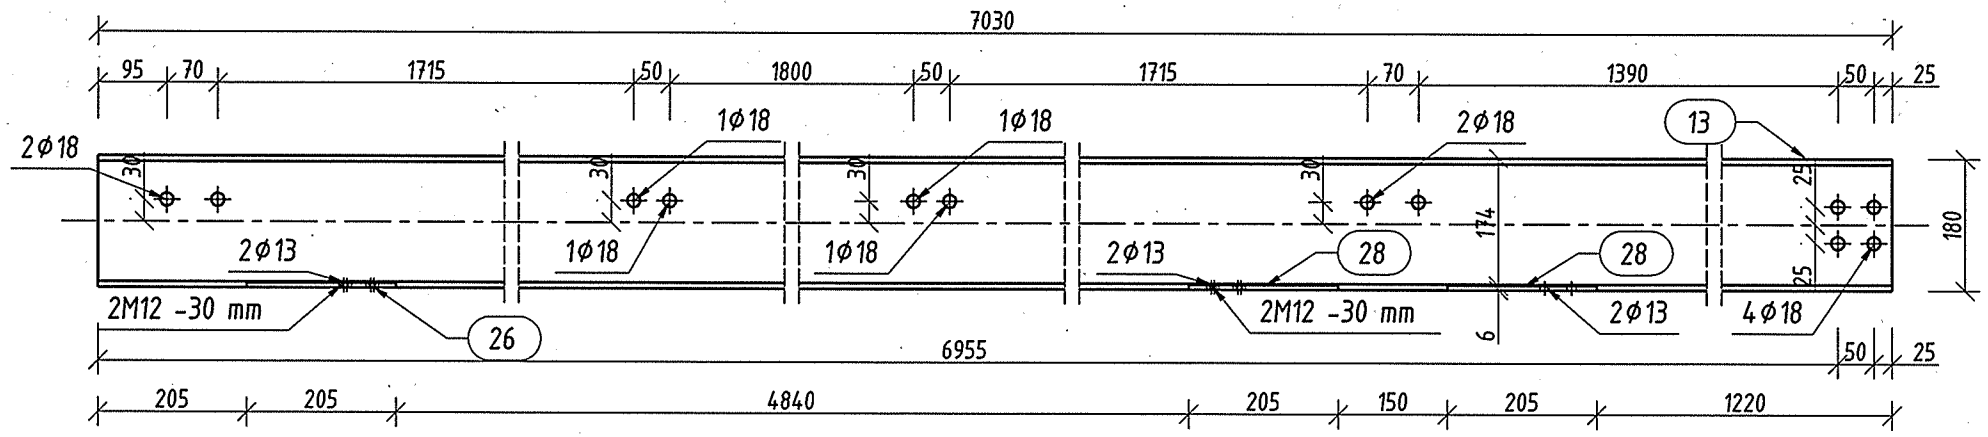

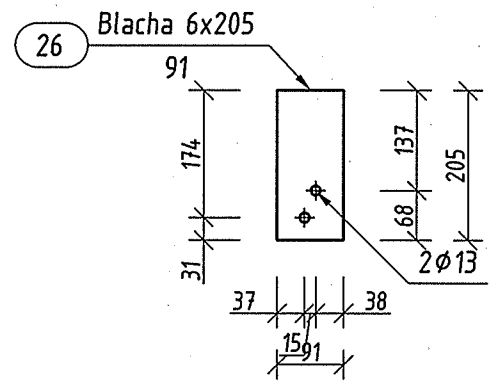

skala 1:10

PL 23 Widok z góry
skala 1:10

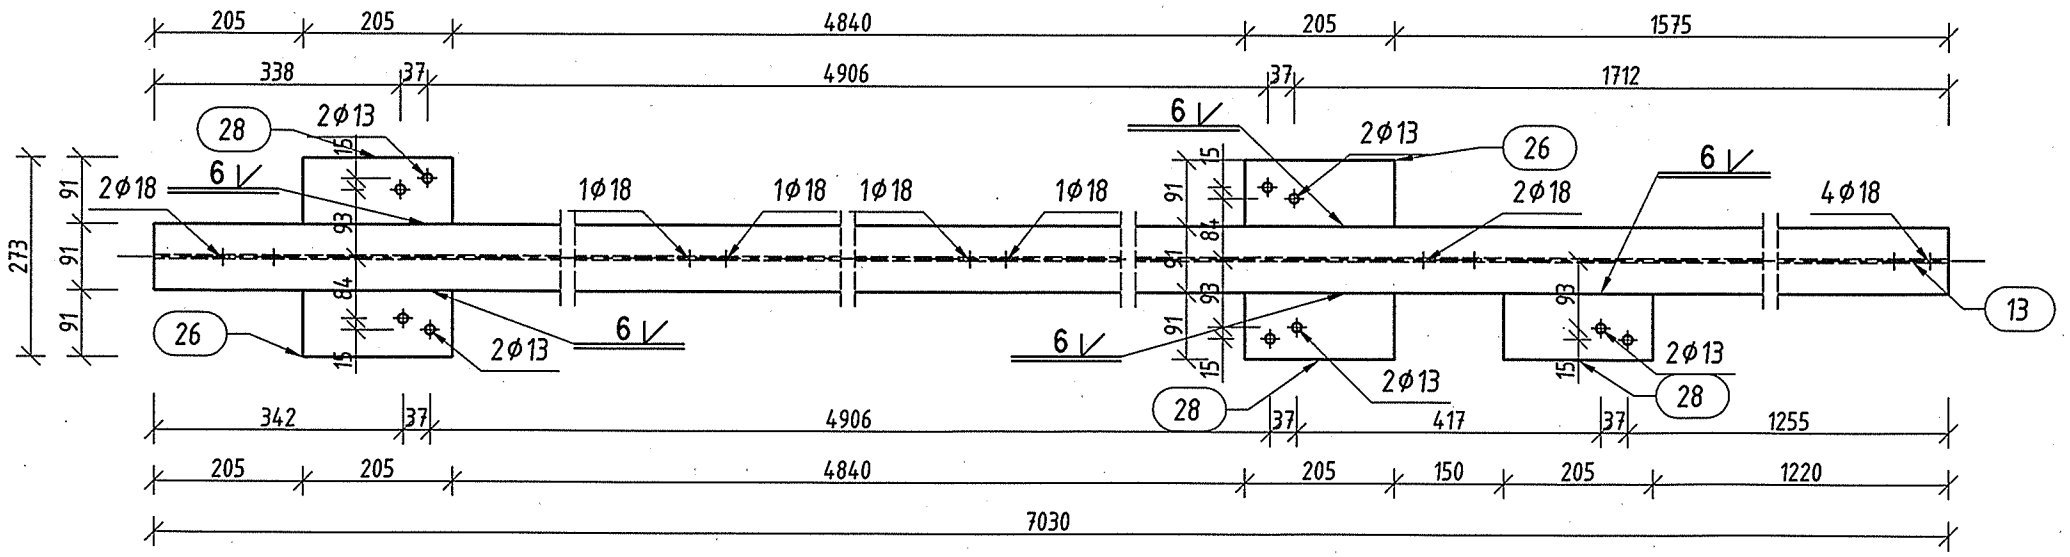

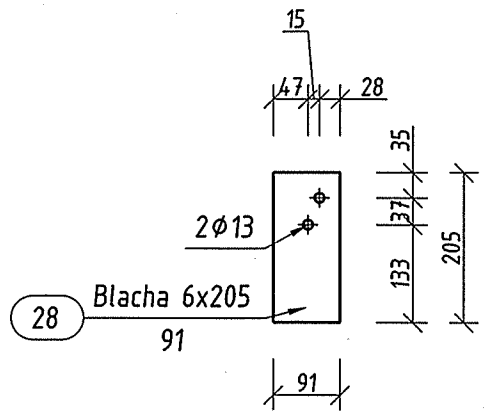

skala 1:10

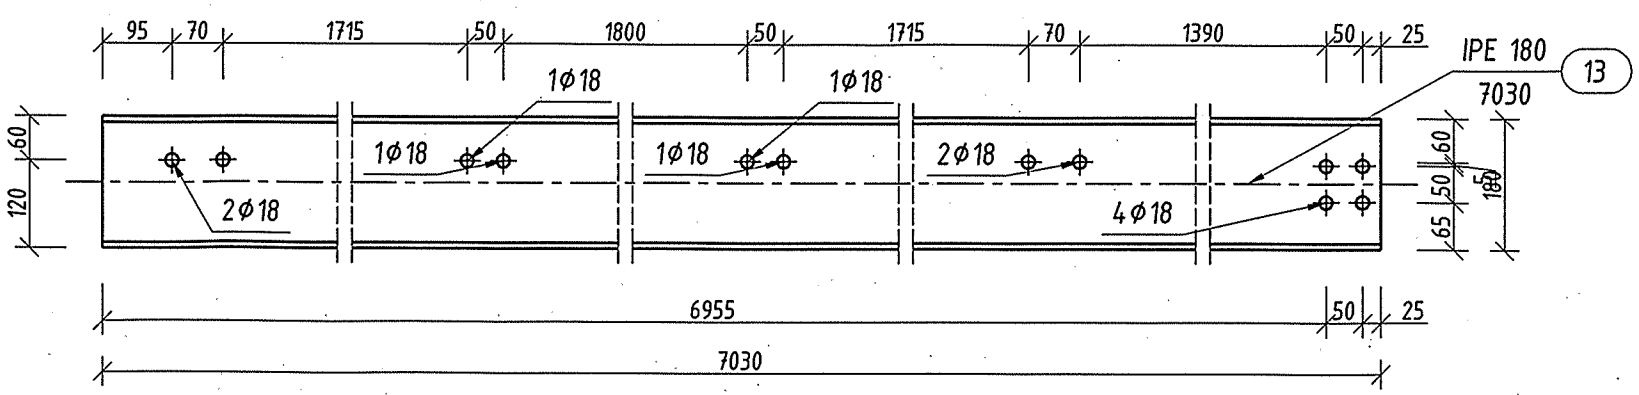

skala 1:10

PRACOWNIA PROJEKTOWA VARICOM KATOWICE, PÓŁNOCNA 10	
INWESTOR:	URZĄD MIASTA IMIELIN 41-407 IMIELIN, UL. IMIELIŃSKA 81
OBIEKT: BUDYNEK TECHNICZNO -SOCJALNY IMIELIN, UL. WANDY	TEMAT: PŁATEW PL 23
RODZAJ PROJEKTU: WYKONAWCZY	
BRANŻA: KONSTRUKCJA	
SKALA: 1:10	
PROJEKTOWAŁ: INŻ. TOMASZ BARON	DATA: LISTOPAD 2008
SPRAWDZIŁ: MGR INŻ. ANNA BIAŁY	NR RYS. K-32

Wszelkie prawa dotyczące ochrony własności intelektualnej zastrzeżone