

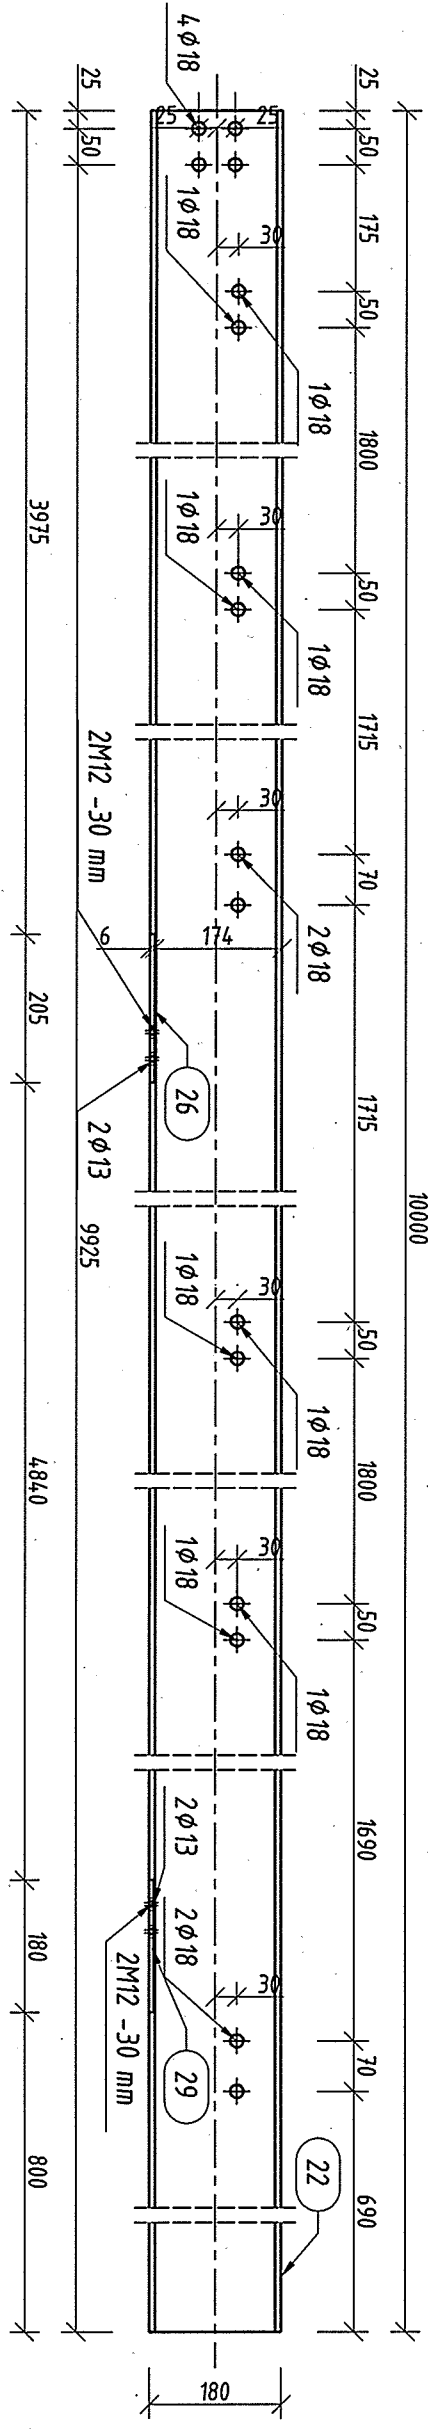


PL 34 szt. 2  
skala 1:10

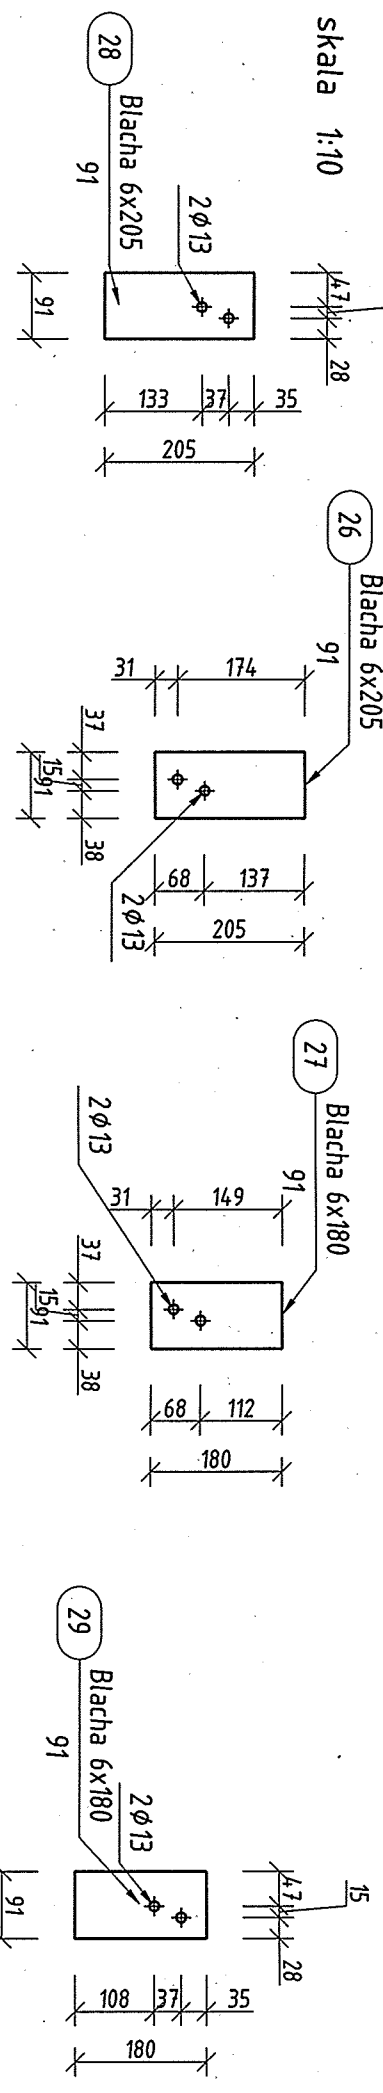

PL 34 Widok z góry  
skala 1:10

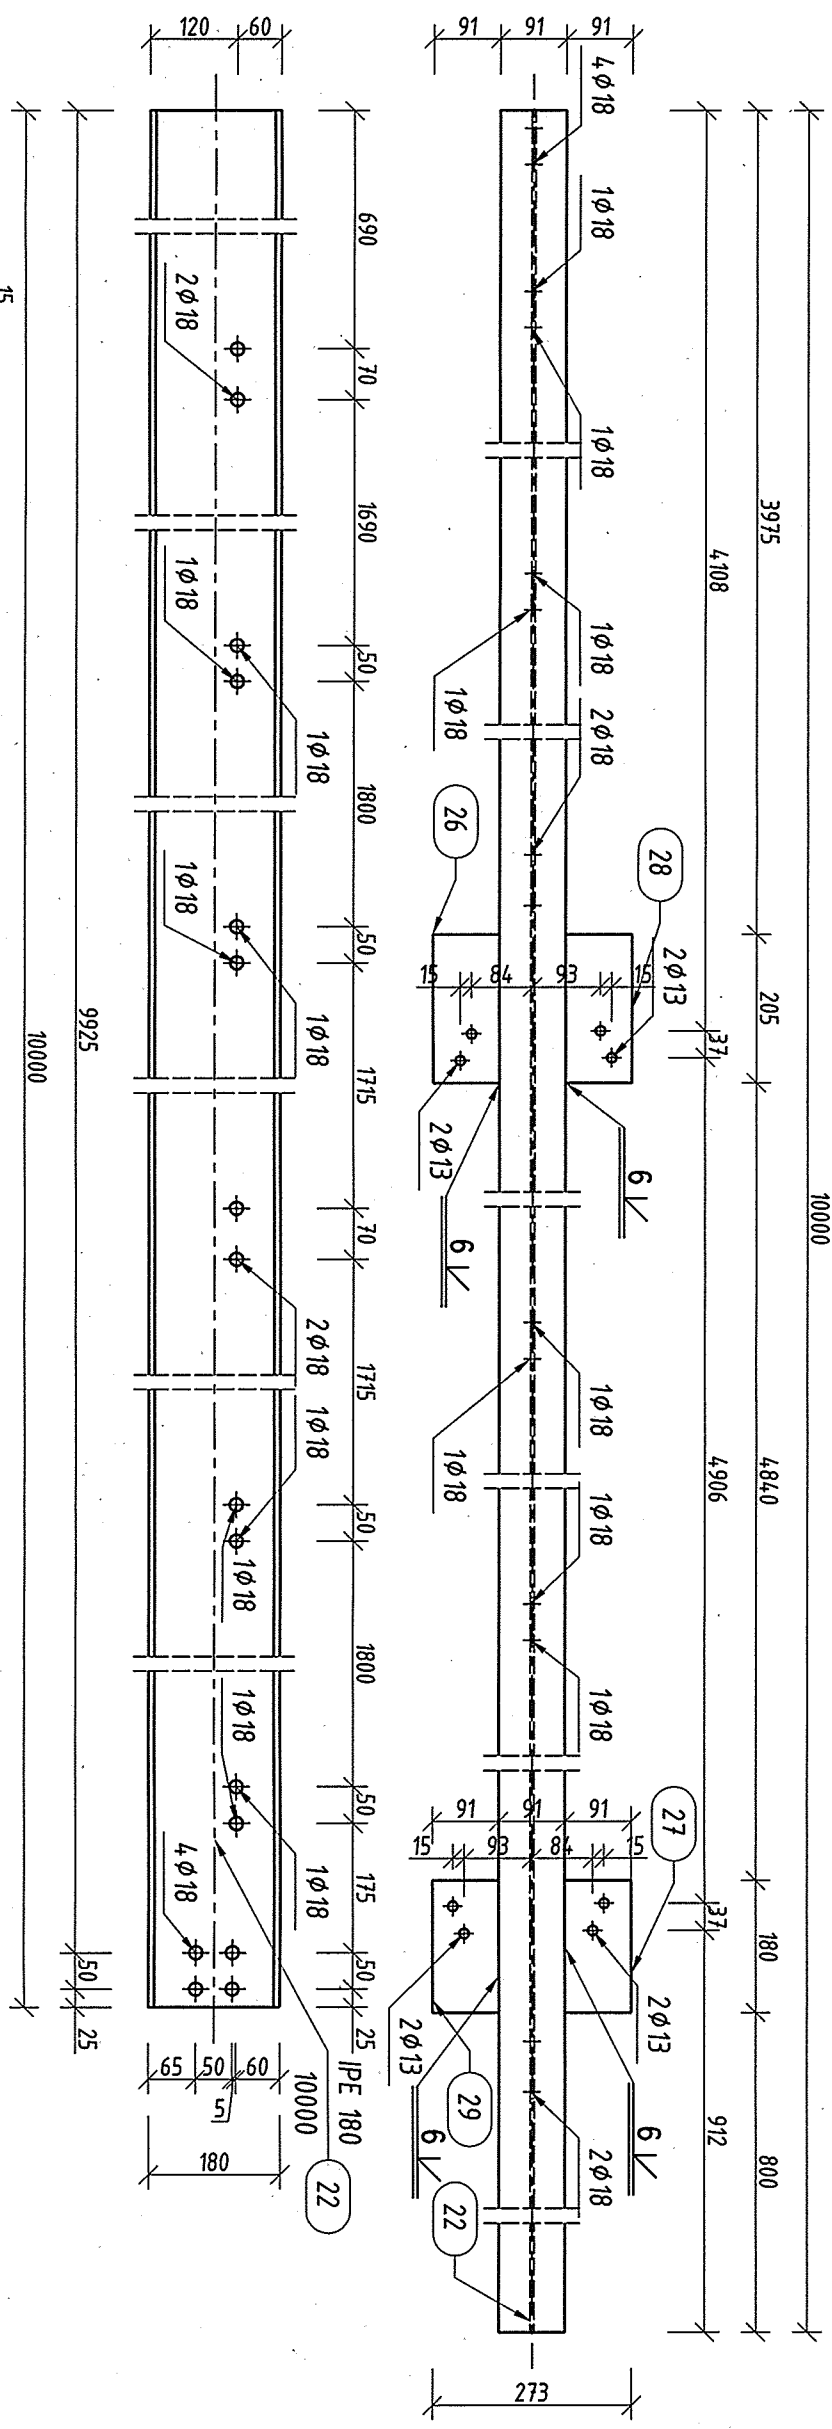

Wszelkie prawa dotyczące ochrony własności intelektualnej zastrzeżone

skala 1:10      skala 1:10      skala 1:10      skala 1:10

|  |                     |   |                  |               |
|--|---------------------|---|------------------|---------------|
| <br><b>PRACOWNIA PROJEKTOWA V A R I C O M</b><br>KATOWICE, PÓLNOČNA 10 | INWESTOR:           | URZĄD MIASTA IMIELIN<br>41-407 IMIELIN, UL. IMIELIŃSKA 81 | RODZAJ PROJEKTU: | WYKONAWCZY    |
|  | OBIEKT:             | BUDYNEK TECHNICZNO-SOCJALNY IMIELIN, UL. WANDY            | TEMAT:           | PLATEW PL 34  |
| PROJEKTOWAŁ:   | INŻ. TOMASZ BARON   | DATA:   | LISTOPAD 2008    | NR RYS.: K-43 |
| SPRAWDZIŁ:   | MGR INŻ. ANNA BIAŁY | SKALA:  | 1:10             |               |