PL 35 szt. 2
skala 1:10

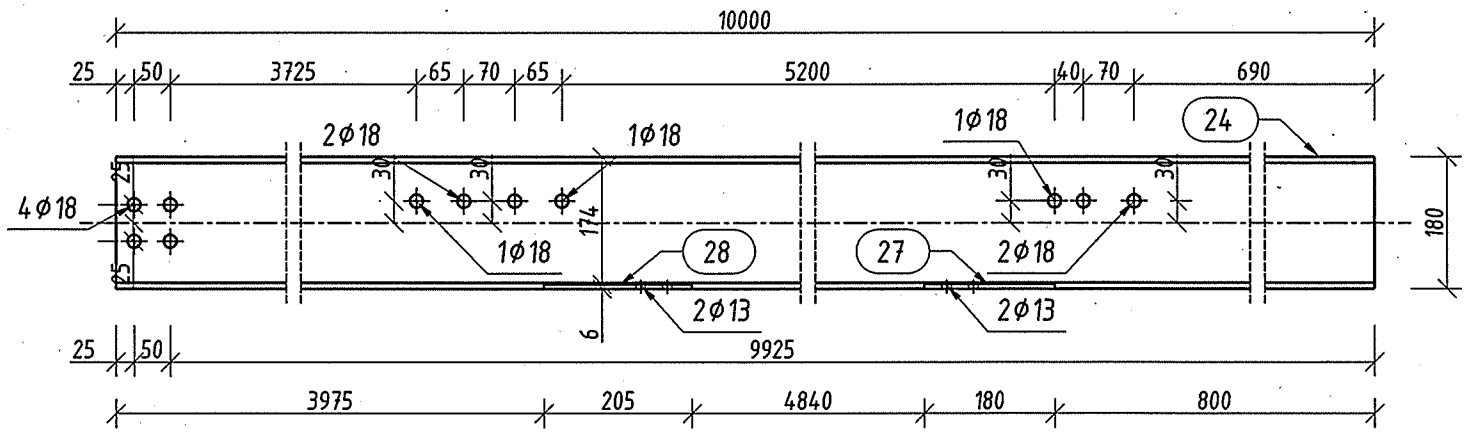

PL 35 Widok z góry
skala 1:10

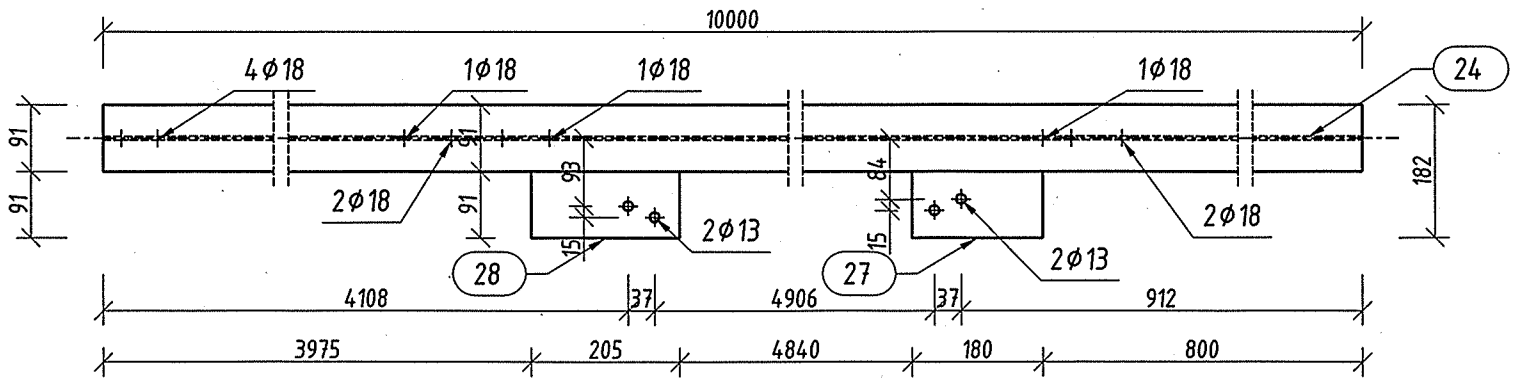

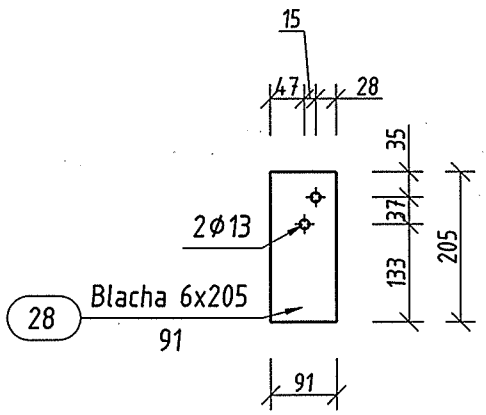

skala 1:10

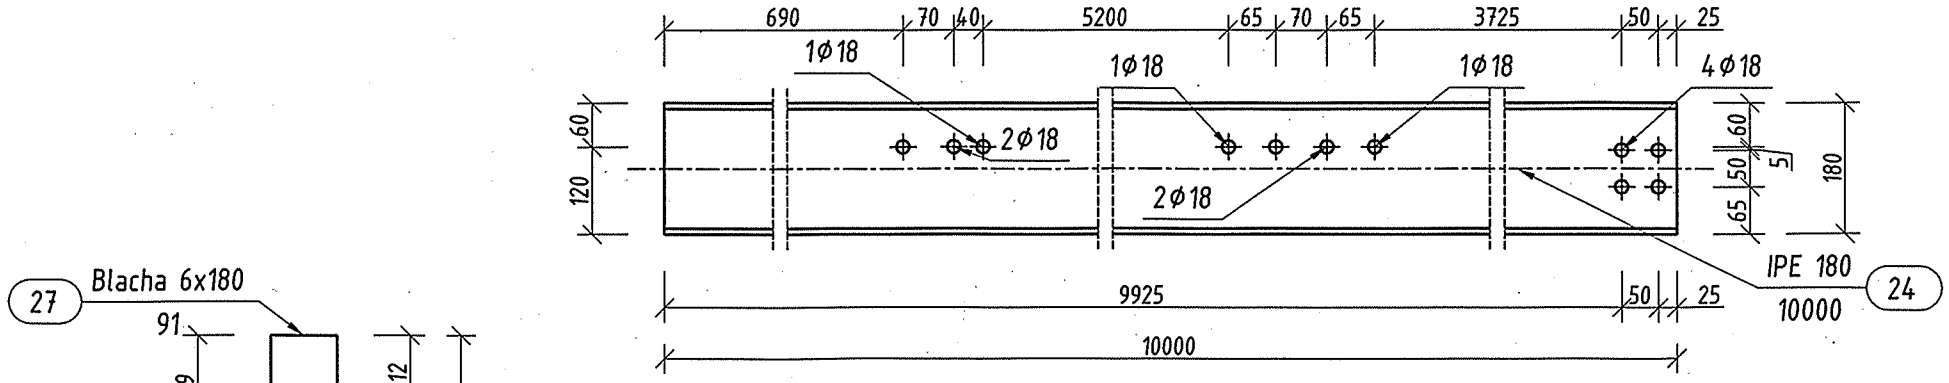

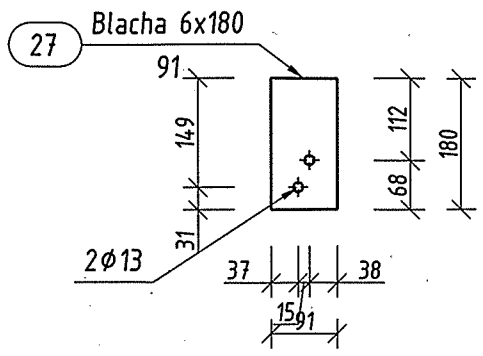

skala 1:10

Wszelkie prawa dotyczące ochrony własności intelektualnej zastrzeżone

PRACOWNIA PROJEKTOWA KATOWICE, PÓŁNOCNA 10 — V A R I C O M	
INWESTOR: URZĄD MIASTA IMIELIN 41-407 IMIELIN, UL. IMIELIŃSKA 81	
OBIEKT: BUDYNEK TECHNICZNO -SOCJALNY IMIELIN, UL. WANDY	TEMAT: PŁATEW PL 35
RODZAJ PROJEKTU: WYKONAWCZY	
BRANŻA: KONSTRUKCJA	
SKALA: 1:10	
PROJEKTOWAŁ: INŻ. TOMASZ BARON	DATA: LISTOPAD 2008
SPRAWDZIŁ: MGR INŻ. ANNA BIAŁY	NR RYS. K-44