



SC 2 szt. 32
skala 1:10

SC 1 szt. 68
skala 1:10

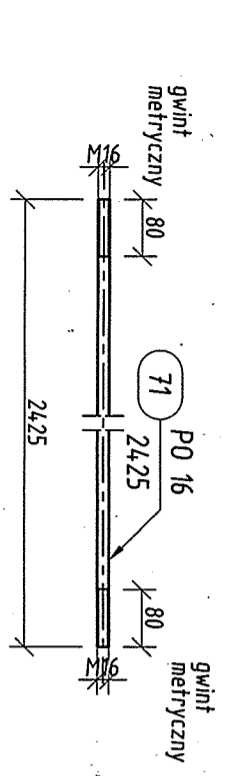

UWAGI:
1. Do ściągow przętowych stosować jedną nakrętkę M16 8 i jedną podkładkę do=18.

 PRACOWNIA PROJEKTOWA V A R I C O M KATOWICE, POLNOČNA 10		URZĄD MIASTA IMIELIN 41-407 IMIELIN, UL. IMIELŃSKA 81	
INWESTOR:	OBIEKT:	TEMA:	RODZAJ PROJEKTU:
URZĄD MIASTA IMIELIN	BUDYNEK TECHNICZNO -SOCJALNY	ŚCIĄGI SC 1, SC 2	WYKONAWCZY
41-407 IMIELIN, UL. IMIELŃSKA 81	IMIELIN, UL. WANDY		KONSTRUKCJA
PROJEKTOWAŁ:	DATA:	SKALA:	NR. RYS.
INŻ. TOMASZ BARON	LISTOPAD 2008	1:10	K-46
SPRAWDZIŁ:			
MGR INŻ. ANNA BIAŁY			