


Wszelkie prawa dotyczące ochrony własności intelektualnej zastrzeżone

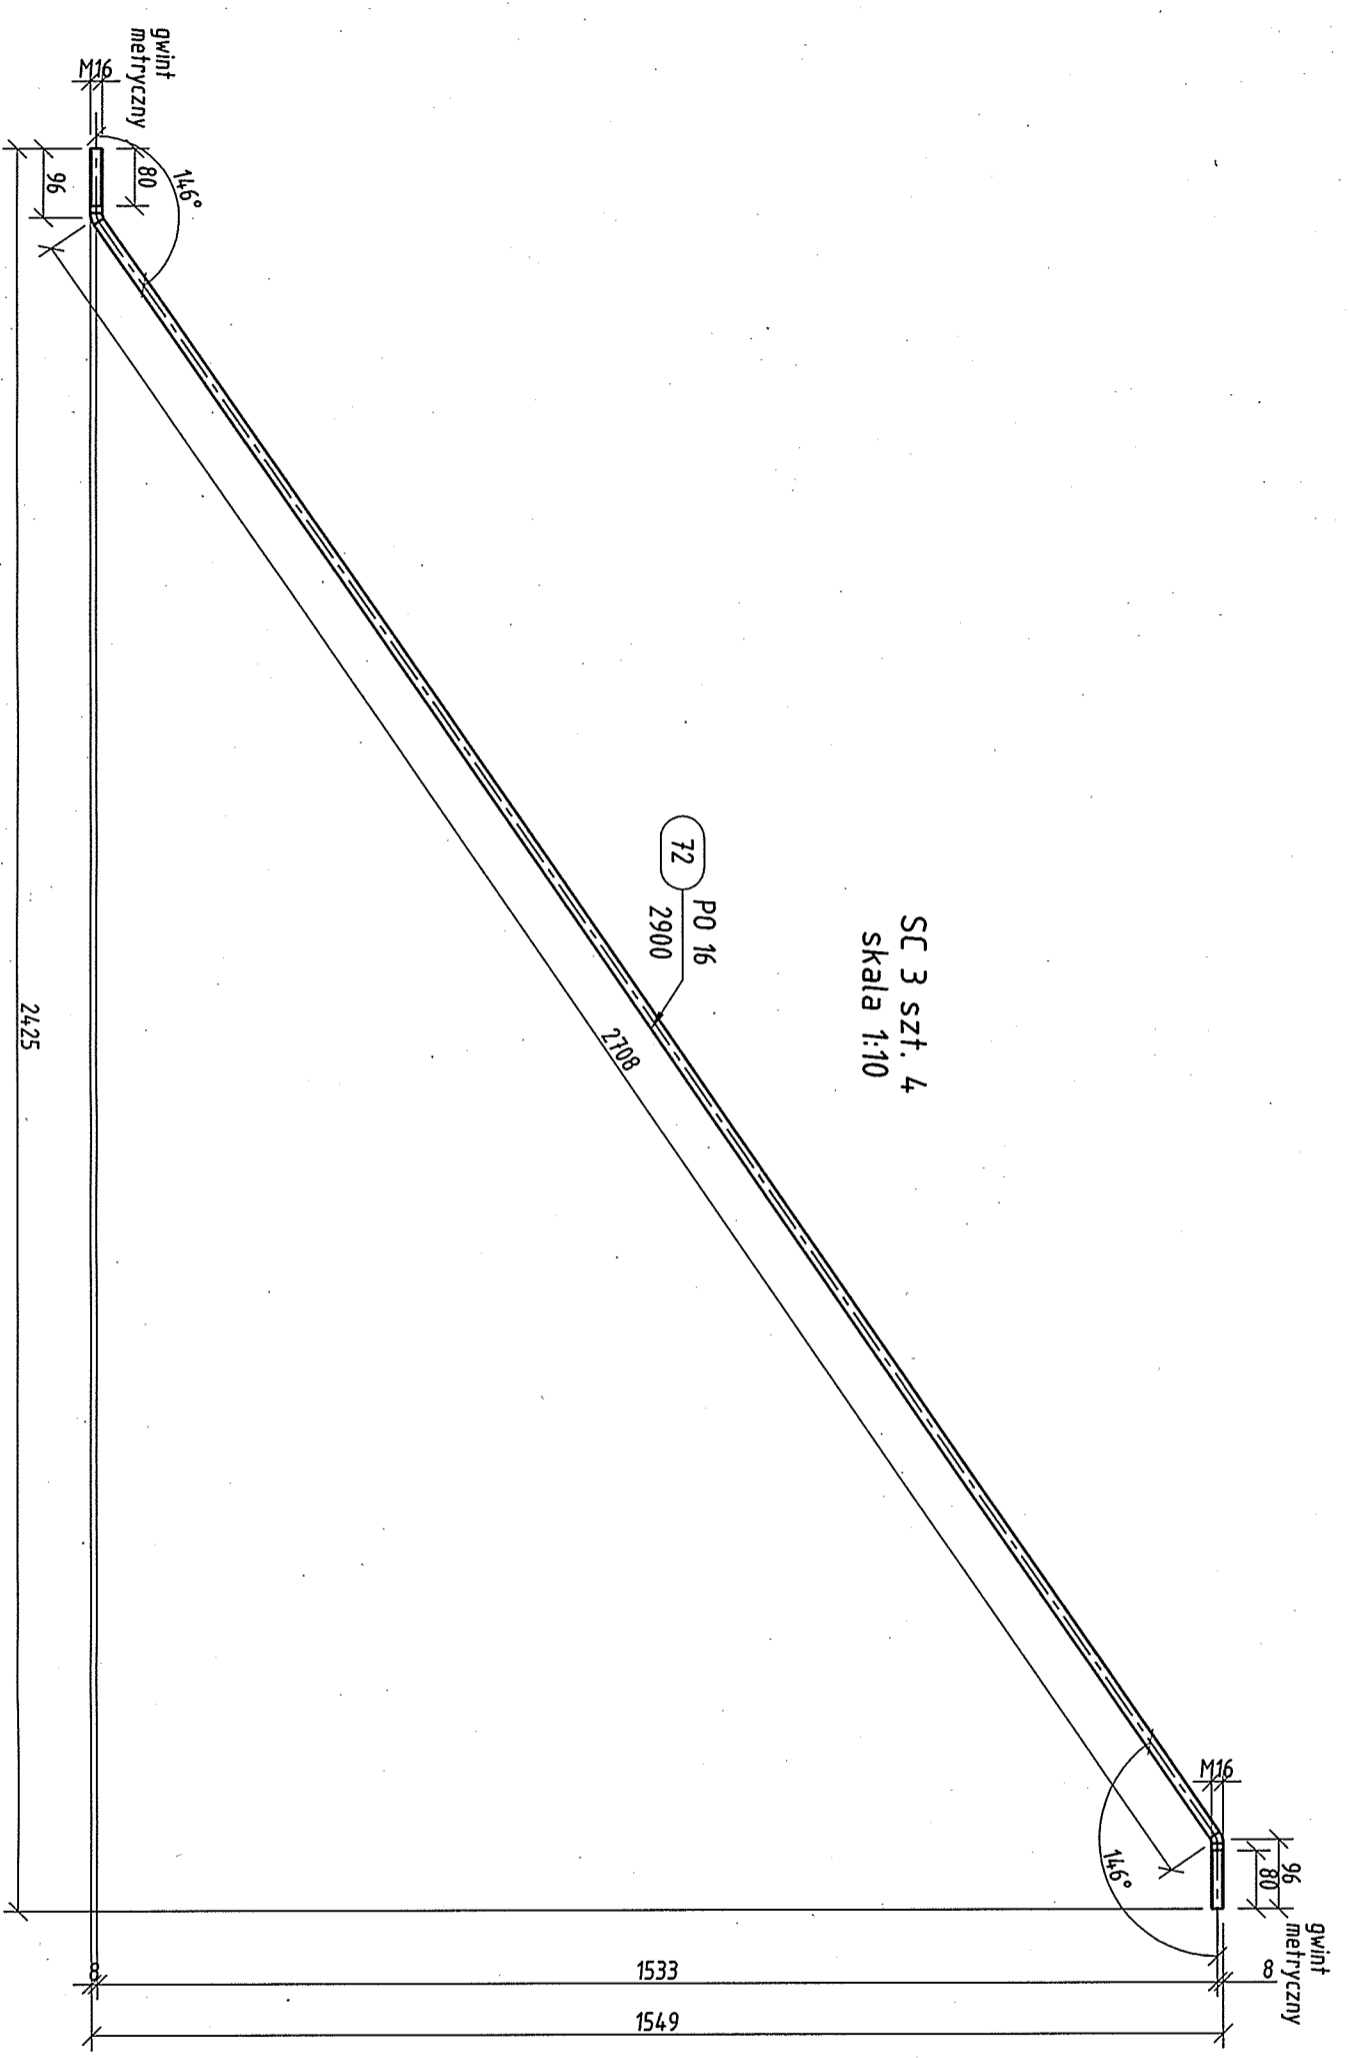

SC 3 szt. 4  
skala 1:10

72 PO 16  
2900

2108

2425

1533

1549

**UWAGI:**  
1. Do ściągów prętowych stosować jedną nakrętkę M16 8 i jedną podkładkę do=18.

 <b>PRACOWNIA PROJEKTOWA VARRICOM</b> KATOWICE, POLNOCA 10	INWESTOR:	URZĄD MIASTA IMIELIN 41-407 IMIELIN, UL. IMIELIŃSKA 81	RODZAJ PROJEKTU:	WYKONAWCZY	
	OBIEKT:	BUDYNEK TECHNICZNO -SOCJALNY IMIELIN, UL. WANDY	TEMAT:	ŚCIĄG SC 3	
PROJEKTOWAŁ:	INŻ. TOMASZ BARON	DATA:	LISTOPAD 2008	BRANŻA:	KONSTRUKCJA
SPRAWDZIŁ:	MGR INŻ. ANNA BIAŁY	SKALA:	1:10	NR RTS:	K-47