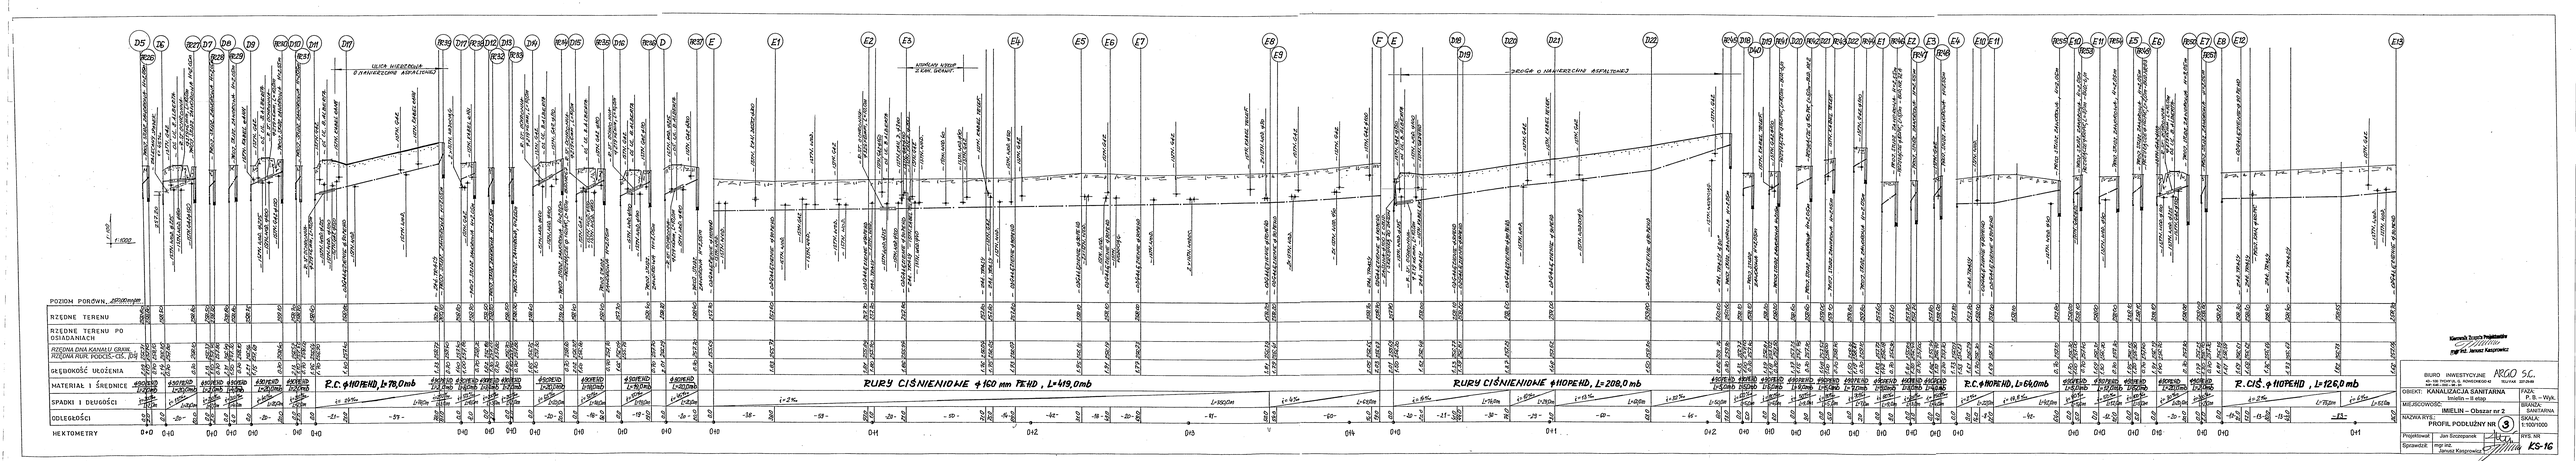

Kierownik Zespołu Projektowego
mgr inż. Janusz Kasprowicz

BIURO INWESTYCYJNE ARGO S.C.
ul. 100 PIECHOTY 6, 70-100 SZCZECIN
tel. 0-91-4800-1 fax 0-91-4800-1

OBIEKT:	KANALIZACJA SANITARNA Inlelin – II etap	FAZA:	P. B. – Wyk.
WIELKOŚCIOWOŚĆ:	IMIELIN – Obszar nr 2	BRANŻA:	SANITARNA
NAZWA RYS.:	PROFIL PODŁUŻNY NR 3	SKALA:	1:1000/1000
Projektował:	Jan Szczepanek	RYS. NR	KS-16
Sprawdził:	mgr inż. Janusz Kasprowicz		