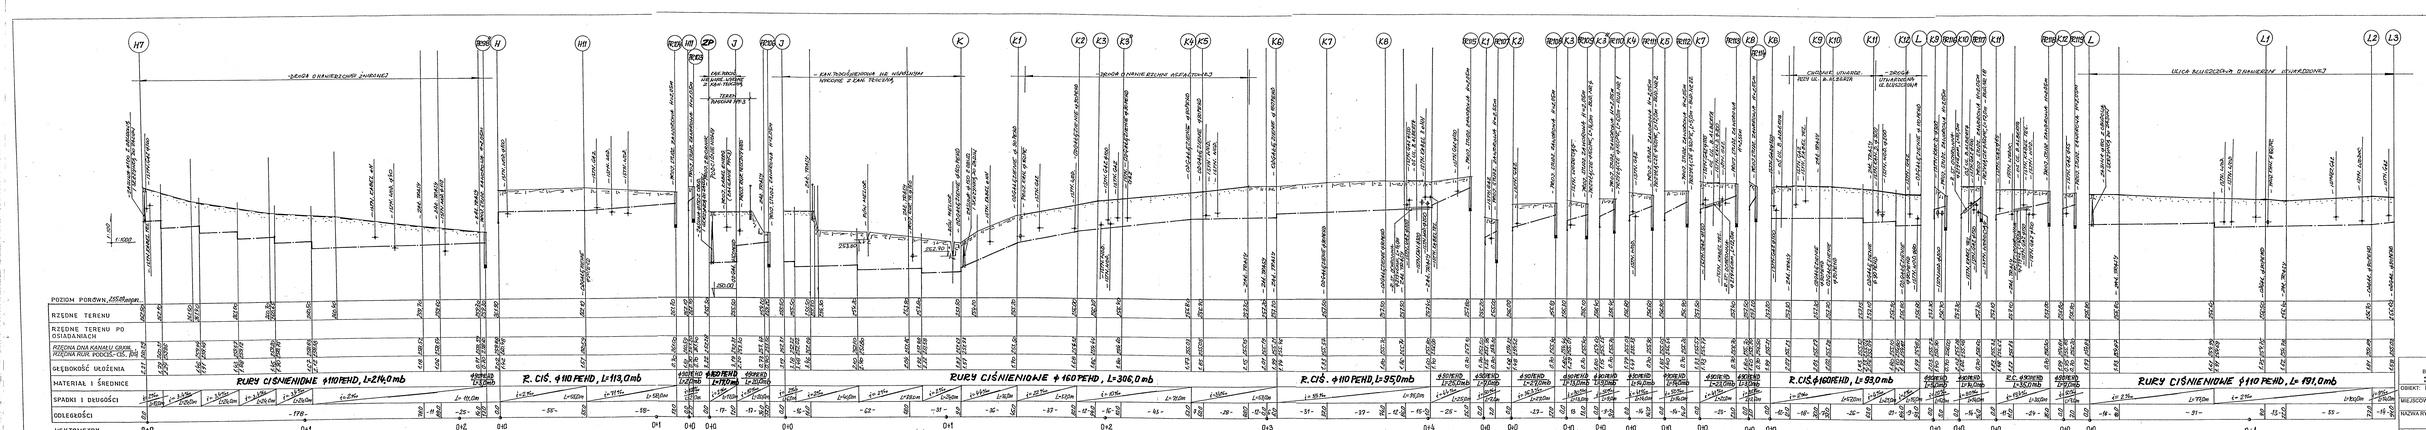

Starosta Żuromiński
mgr inż. Jarosław Kasprowicz

BIURO INWESTYCYJNE ARGO S.C.
43-150 TOMYŚLICE, UL. KRÓTKOWICKA 6
NIP 646-10-08-181

OBIEKT:	KANALIZACJA SANITARNA
	Instalacja – II etap
MIEJSCOWOŚĆ:	IMIELIN
	ULICA: SANITARNA
NAZWA RYS.:	PROFIL PODŁUŻNY Nr 6
SKALA:	1:1000/1000
Projektował:	Jan Szczepaniak
Sprawdził:	mgr inż. Jarosław Kasprowicz
RYS. Nr:	KS-19
FAZA:	P. B. – WYK.