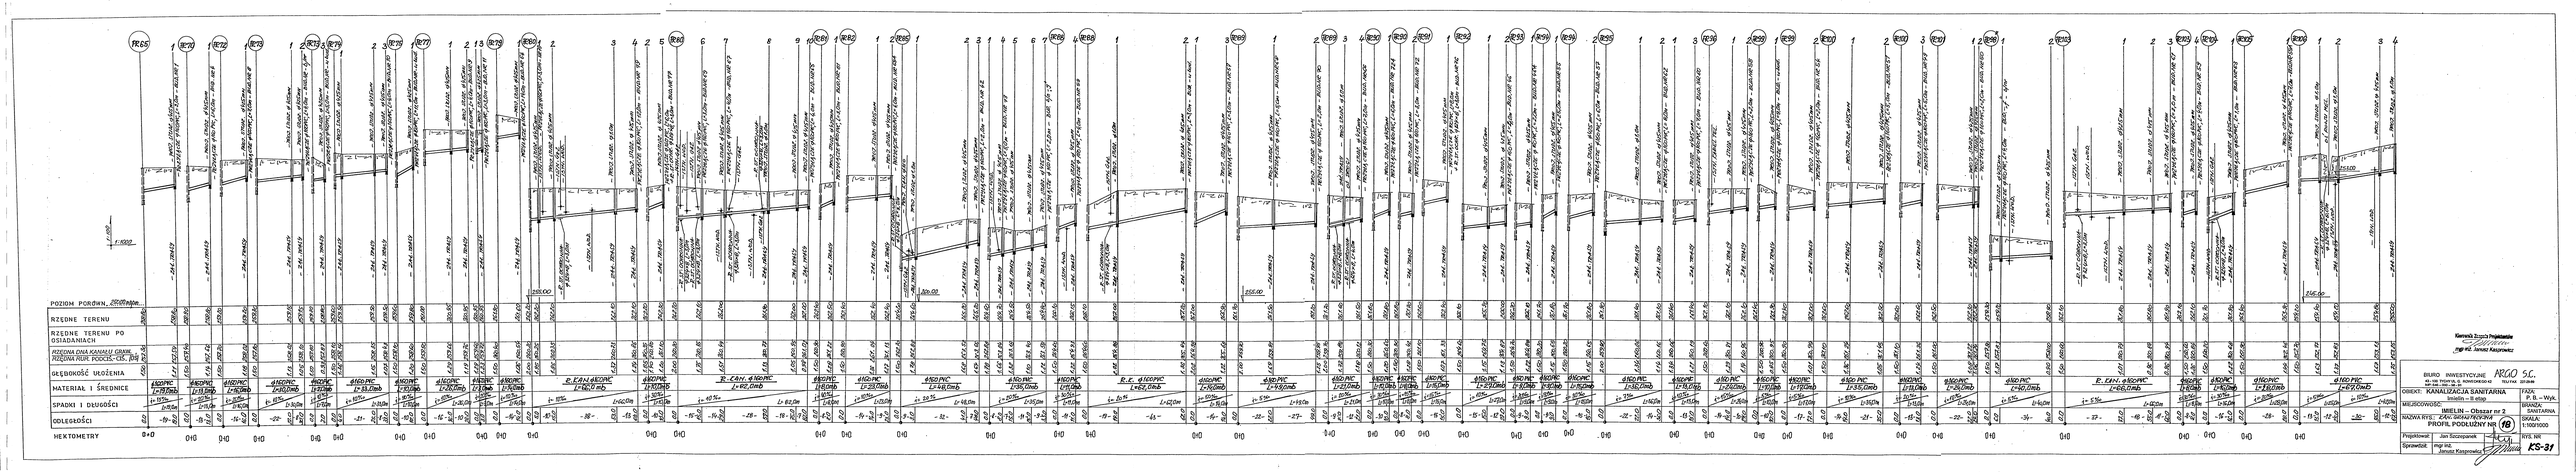

POZIOM PORÓWN. 250,00 mpm
RZĘDNE TERENU
RZĘDNE TERENU PO OSIADANIACH
RZĘDNA DNA KANAŁU GRAW.
RZĘDNA RUR. POCZ.-CZ.-CZ.
GŁĘBOKOŚĆ UŁOŻENIA
MATERIAŁ I ŚREDNICE
SPADKI I DŁUGOŚCI
ODLEGŁOŚCI
HEKTOMETRY
Kierownik Zespołu Projektowego
mgr inż. Janusz Kasprowicz
BIURO INWESTYCYJNE ARGO S.C.
ul. Jan Pawła 2, Kościerzyna 83-400 Kościerzyna
NIP 5150 Kościerzyna
OBIEKT: KANALIZACJA SANITARNA
Wiadomość: Wiadomość
TYTUŁ: P. B. - Wyk.
BRANŻA: SANITARNA
MIEJSCOWOŚĆ: IMIELIN - Obszar nr 2
NAZWA RYS.: ZAKŁ. GIMNAZJALNA PROFIL PODŁUŻNY NR 18
SKALA: 1:1000/1000
Projektował: Jan Szczepański
Sprawdził: mgr inż. Janusz Kasprowicz
RYS. NR KS-31