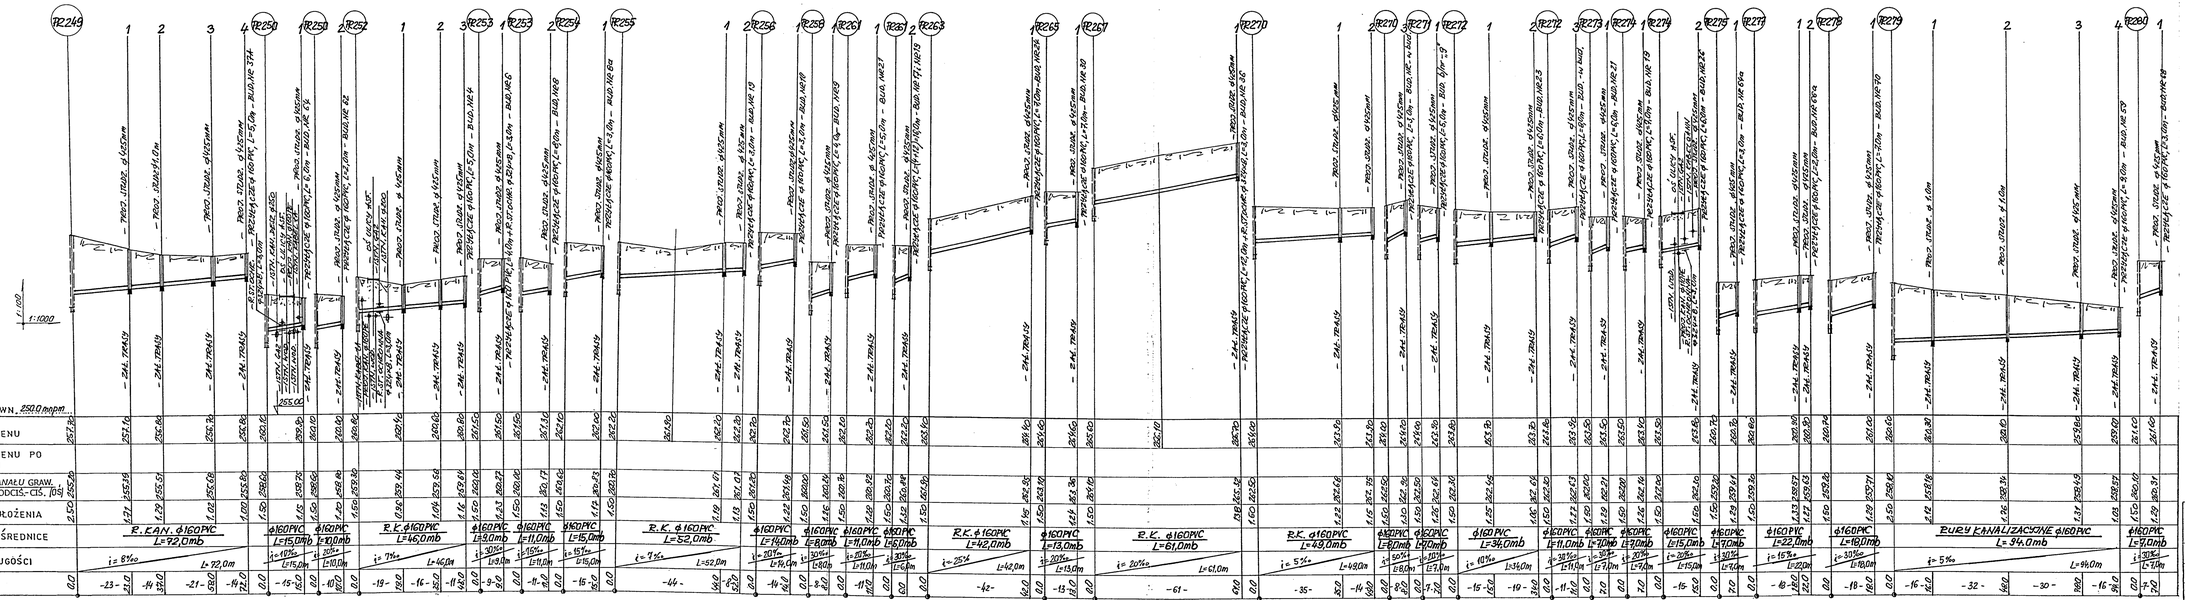

Kierownik Zespołu Projektowego
mgr inż. Janusz Kasprowicz

BIURO INWESTYCYJNE ARGO S.C.
43-100 TYCHY UL. G. ROWECKIEGO 42 TEL/FAX 227-29-89
INP. 645 - 000 - 26 - 31

OBIEKT: KANALIZACJA SANITARNA
FAZA: P. B. – Wyk.
MIEJSCOWOŚĆ: IMIELIN – Obszar nr 2 Imielin – II etap
BRANŻA: SANITARNA
NAZWA RYS.: KAN. GRAWITACYJNA PROFIL PODŁUŻNY NR 25
SKALA: 1:100/1000
Projektował: Jan Szczepanek
Sprawdził: mgr inż. Janusz Kasprowicz
RYS. NR: KS-38