



TEGRA ϕ 1000

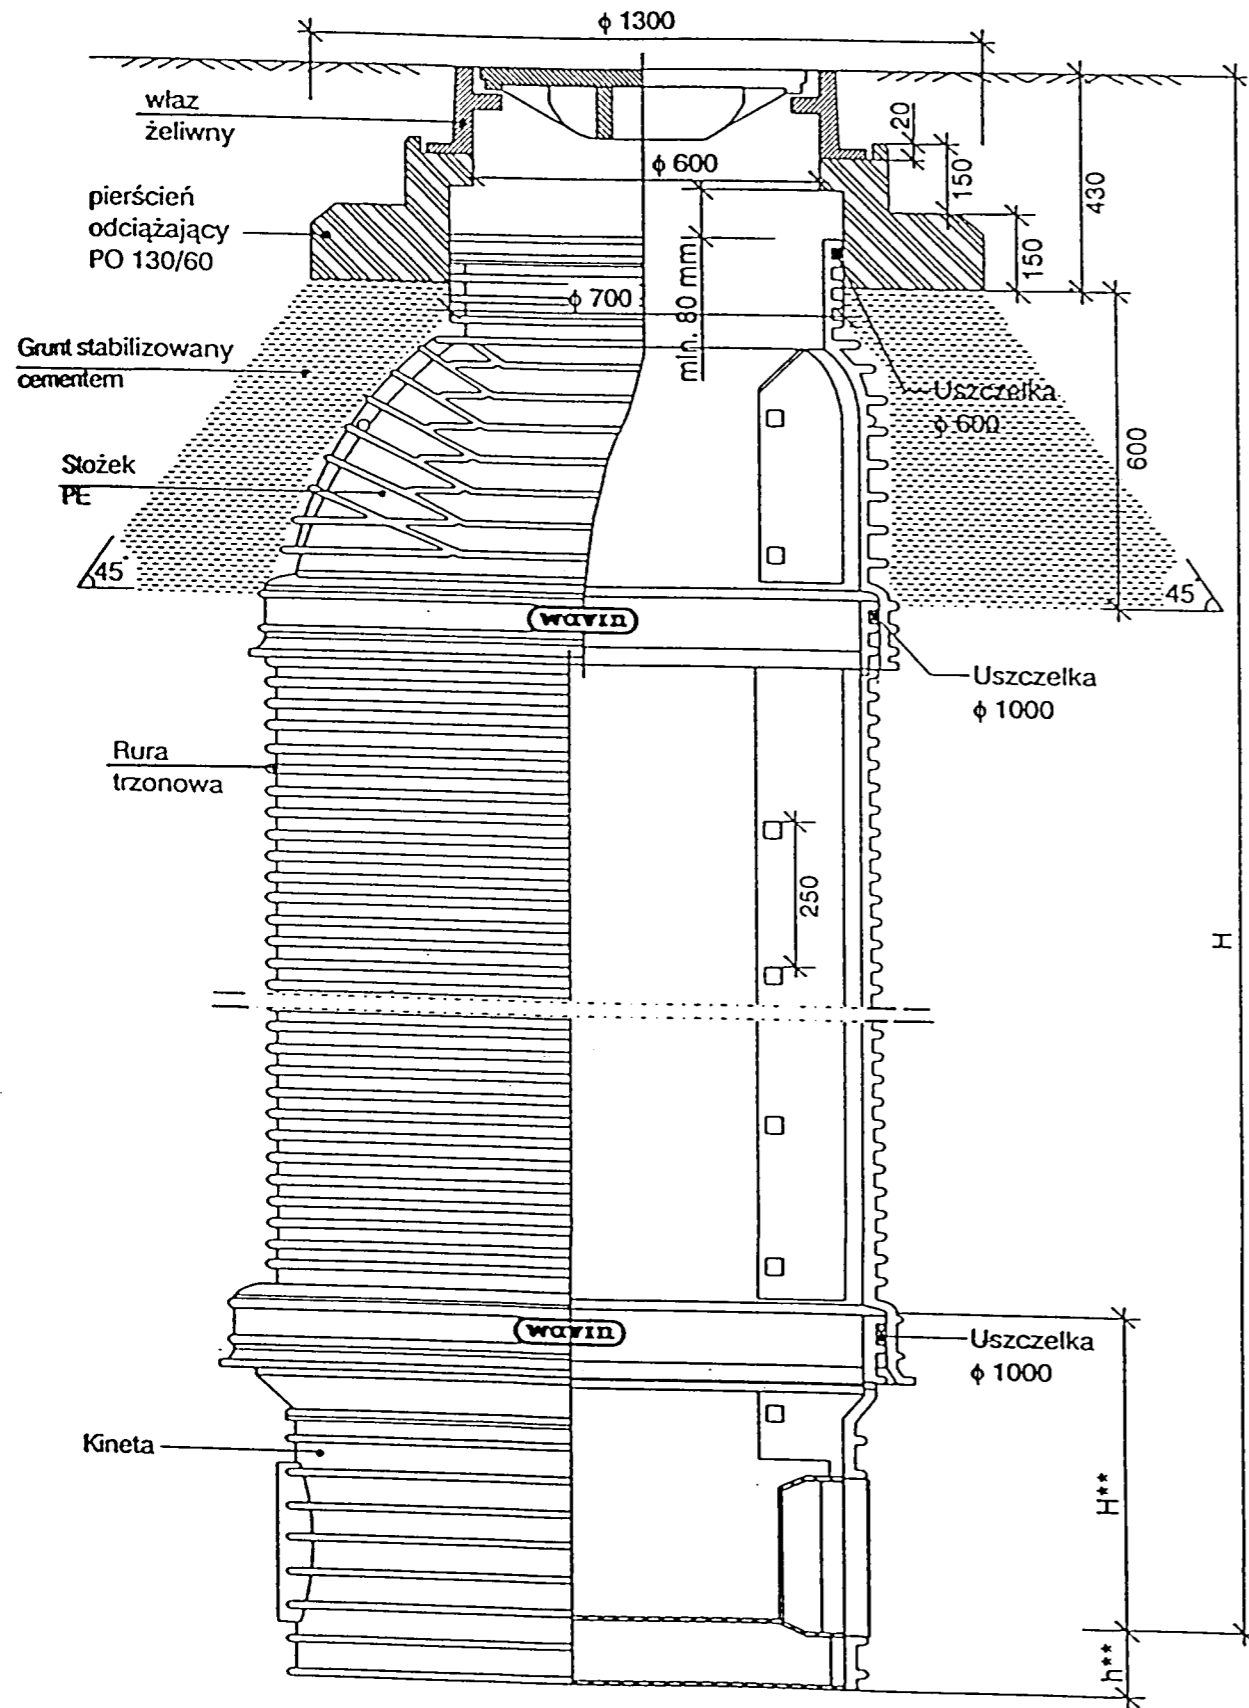

** - wielkości założą od średnicy rury kanalizacyjnej (patrz katalog-wyrobu WAVIN)

Rys.1. Montaż studni TEGRA z włazem żeliwnym o średnicy wewnętrznej stopy korpusu min. 600 mm.

Studzienka inspekcyjna ϕ 425 z pokrywą betonową

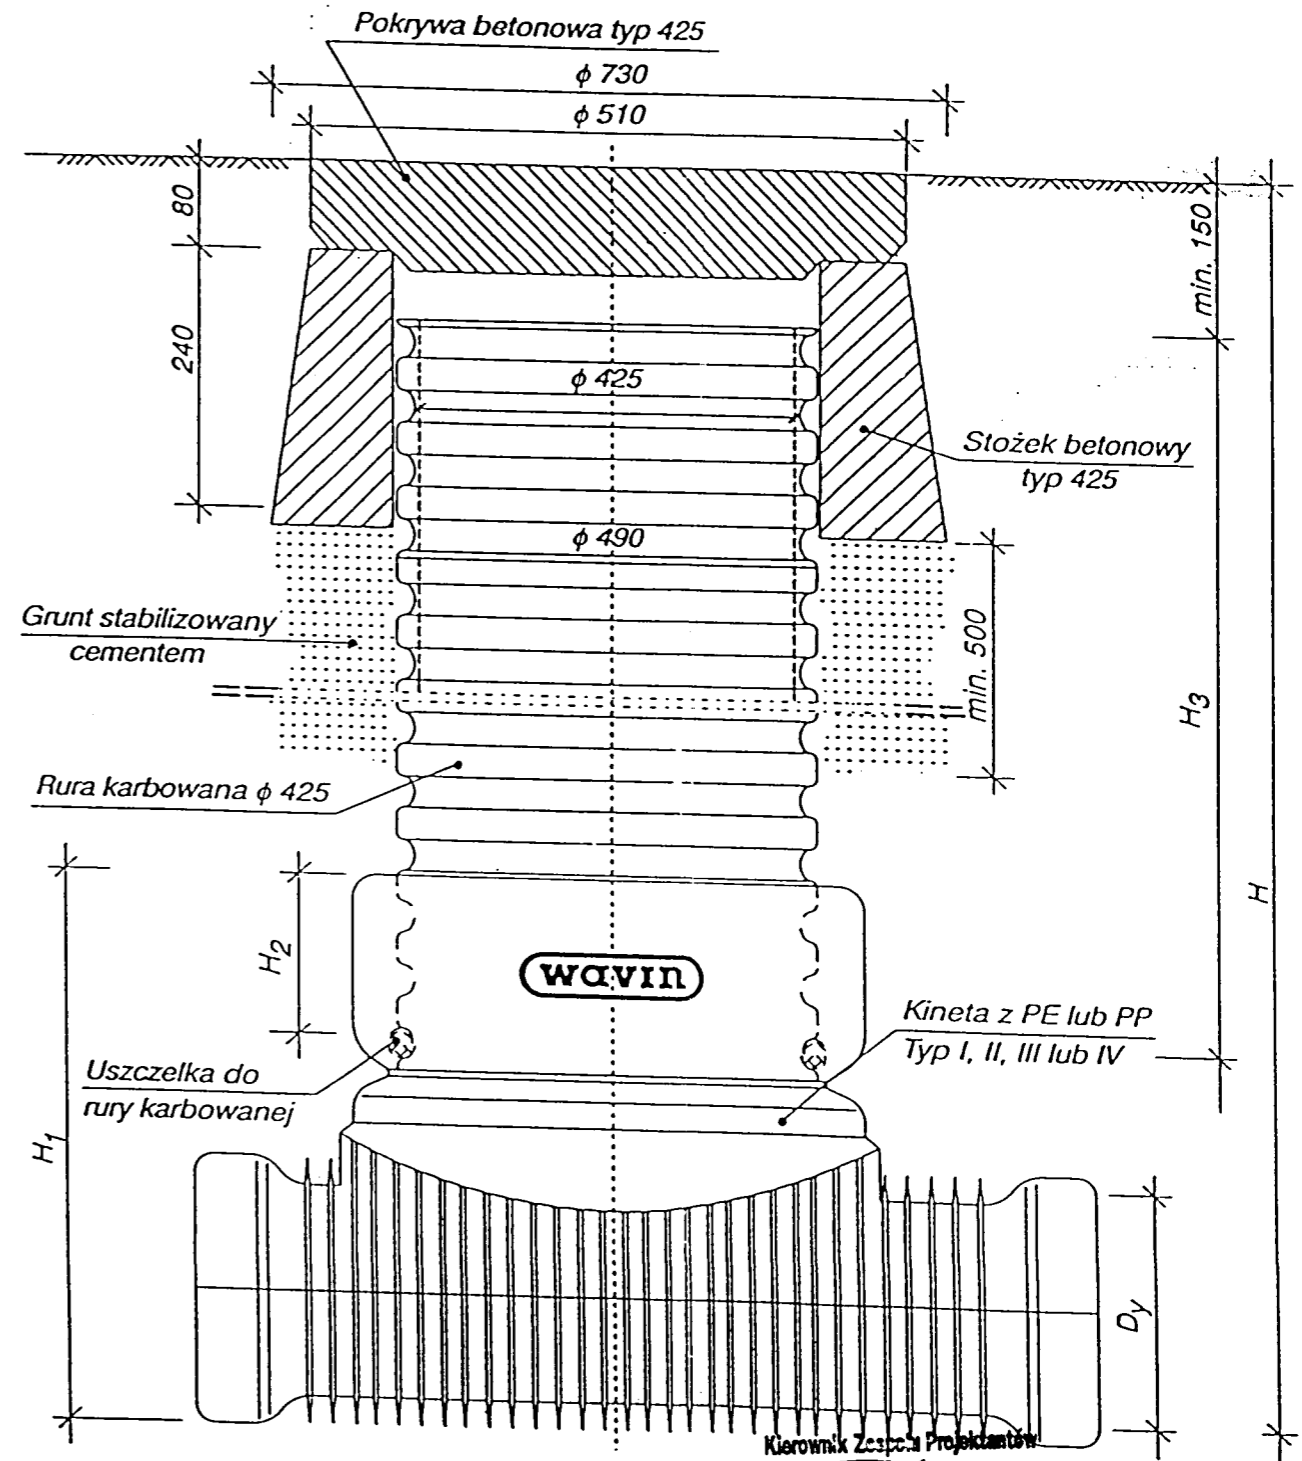

JAN SZCZEPANEK
Upr. bud. do proj. i kar. robotami inżynierskimi
w zakresie wzw. i zew. siec wod.-kanalizacyjnych i deszczowych
NR 250/81, NR 72/84
43-100 TYCHY, ul. J. Piłsudskiego 69/30
tel. 032 217 45 43

mgr inż. Janusz Kasprzowicz		BIURO INWESTYCYJNE ARGO S.C. 43-100 TYCHY UL. G. ROWECKIEGO 42 TEL/FAX 227-29-89 NIP: 646-000-98-91	
OBIEKT: KANALIZACJA SANITARNA Imielin - II etap	FAZA: P. B. - Wyk.		
MIJSCOWOŚĆ: IMIELIN	BRANŻA: SANITARNA		
NAZWA RYS.: STUDZIENKA ϕ 1,0 m; ϕ 425 mm	SKALA: ---		
Projektował: Jan Szczepanek	RYS. NR		
Sprawił: mgr inż. Janusz Kasprzowicz	KS-42		