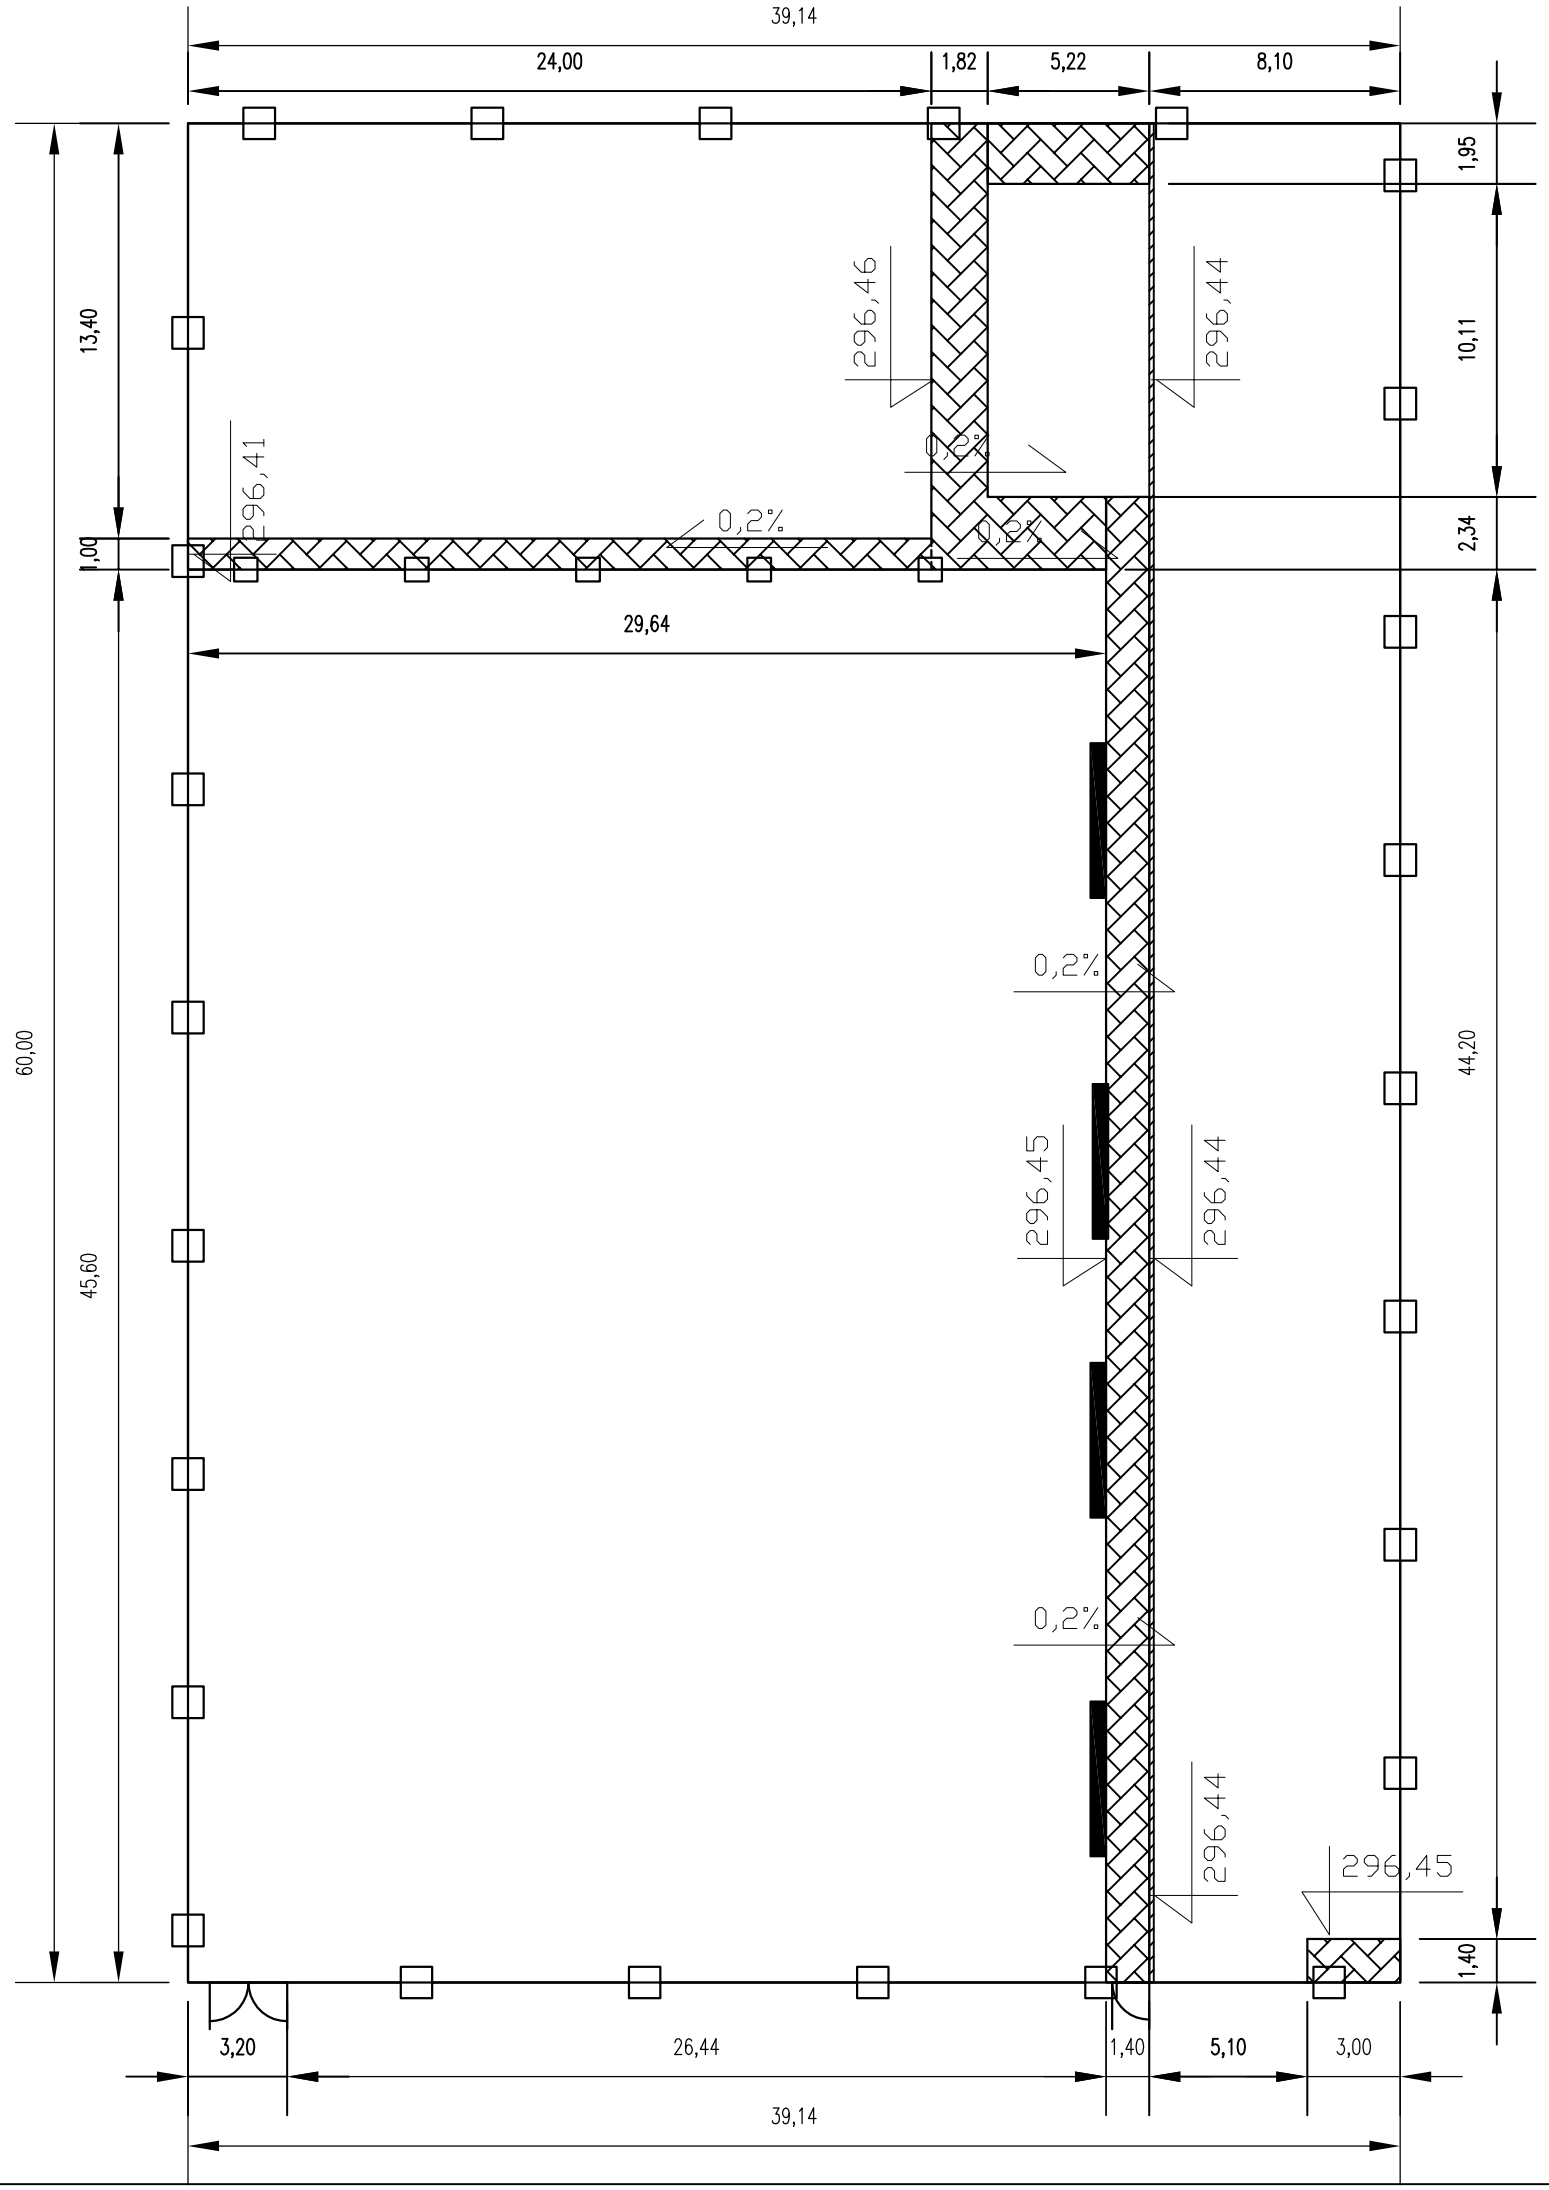

SPORT TECHNIK
Patrycjusz Jabłoński
UL. Łazienkowska 14
00-449 WARSZAWA
TEL / FAX: +48 22 626-95-41
info@sport-technik.pl

NAZWA INWESTYCJI:

BOISKO WIELOFUNKCYJNE
PRZY
GIMNAZJUM W IMIELINIE

ADRES INWESTYCJI:

GIMNAZJUM IM. POWSTAŃCÓW ŚL.
UL. SAPETY 8
41-407 IMIELIN

INWESTOR:

URZĄD MIASTA IMIELIN
UL. IMIELIŃSKA 81
41-407 IMIELIN

FAZA:

PROJEKT
BUDOWLANO-WYKONAWCZY

PROJEKTANT :	PODPIS:
SPRAWDZAJĄCY :	PODPIS:
ZESPÓŁ PROJEKTOWY :	

OPIS ZMIANY:	REWIZJA:

NAZWA RYSUNKU:

NAWIERZCHNIE UTWARDZONE

NR RYSUNKU:				
FAZA:	INDEX:	BRANŻA:	NUMER:	REWIZJA:
PB	IMB	A	04	00
SKALA:				1:250
DATA OPRACOWANIA:				09.2010
DATA REWIZJI:				00

Wszelkie prawa autorskie dotyczące tego rysunku jak i całego projektu są własnością SPORT TECHNIK Patrycjusz Jabłoński. Niniejszy rysunek jest wydany pod warunkiem, iż nie będzie kopiowany ani udostępniany bez uzgodnienia z SPORT TECHNIK Patrycjusz Jabłoński.