


39,14

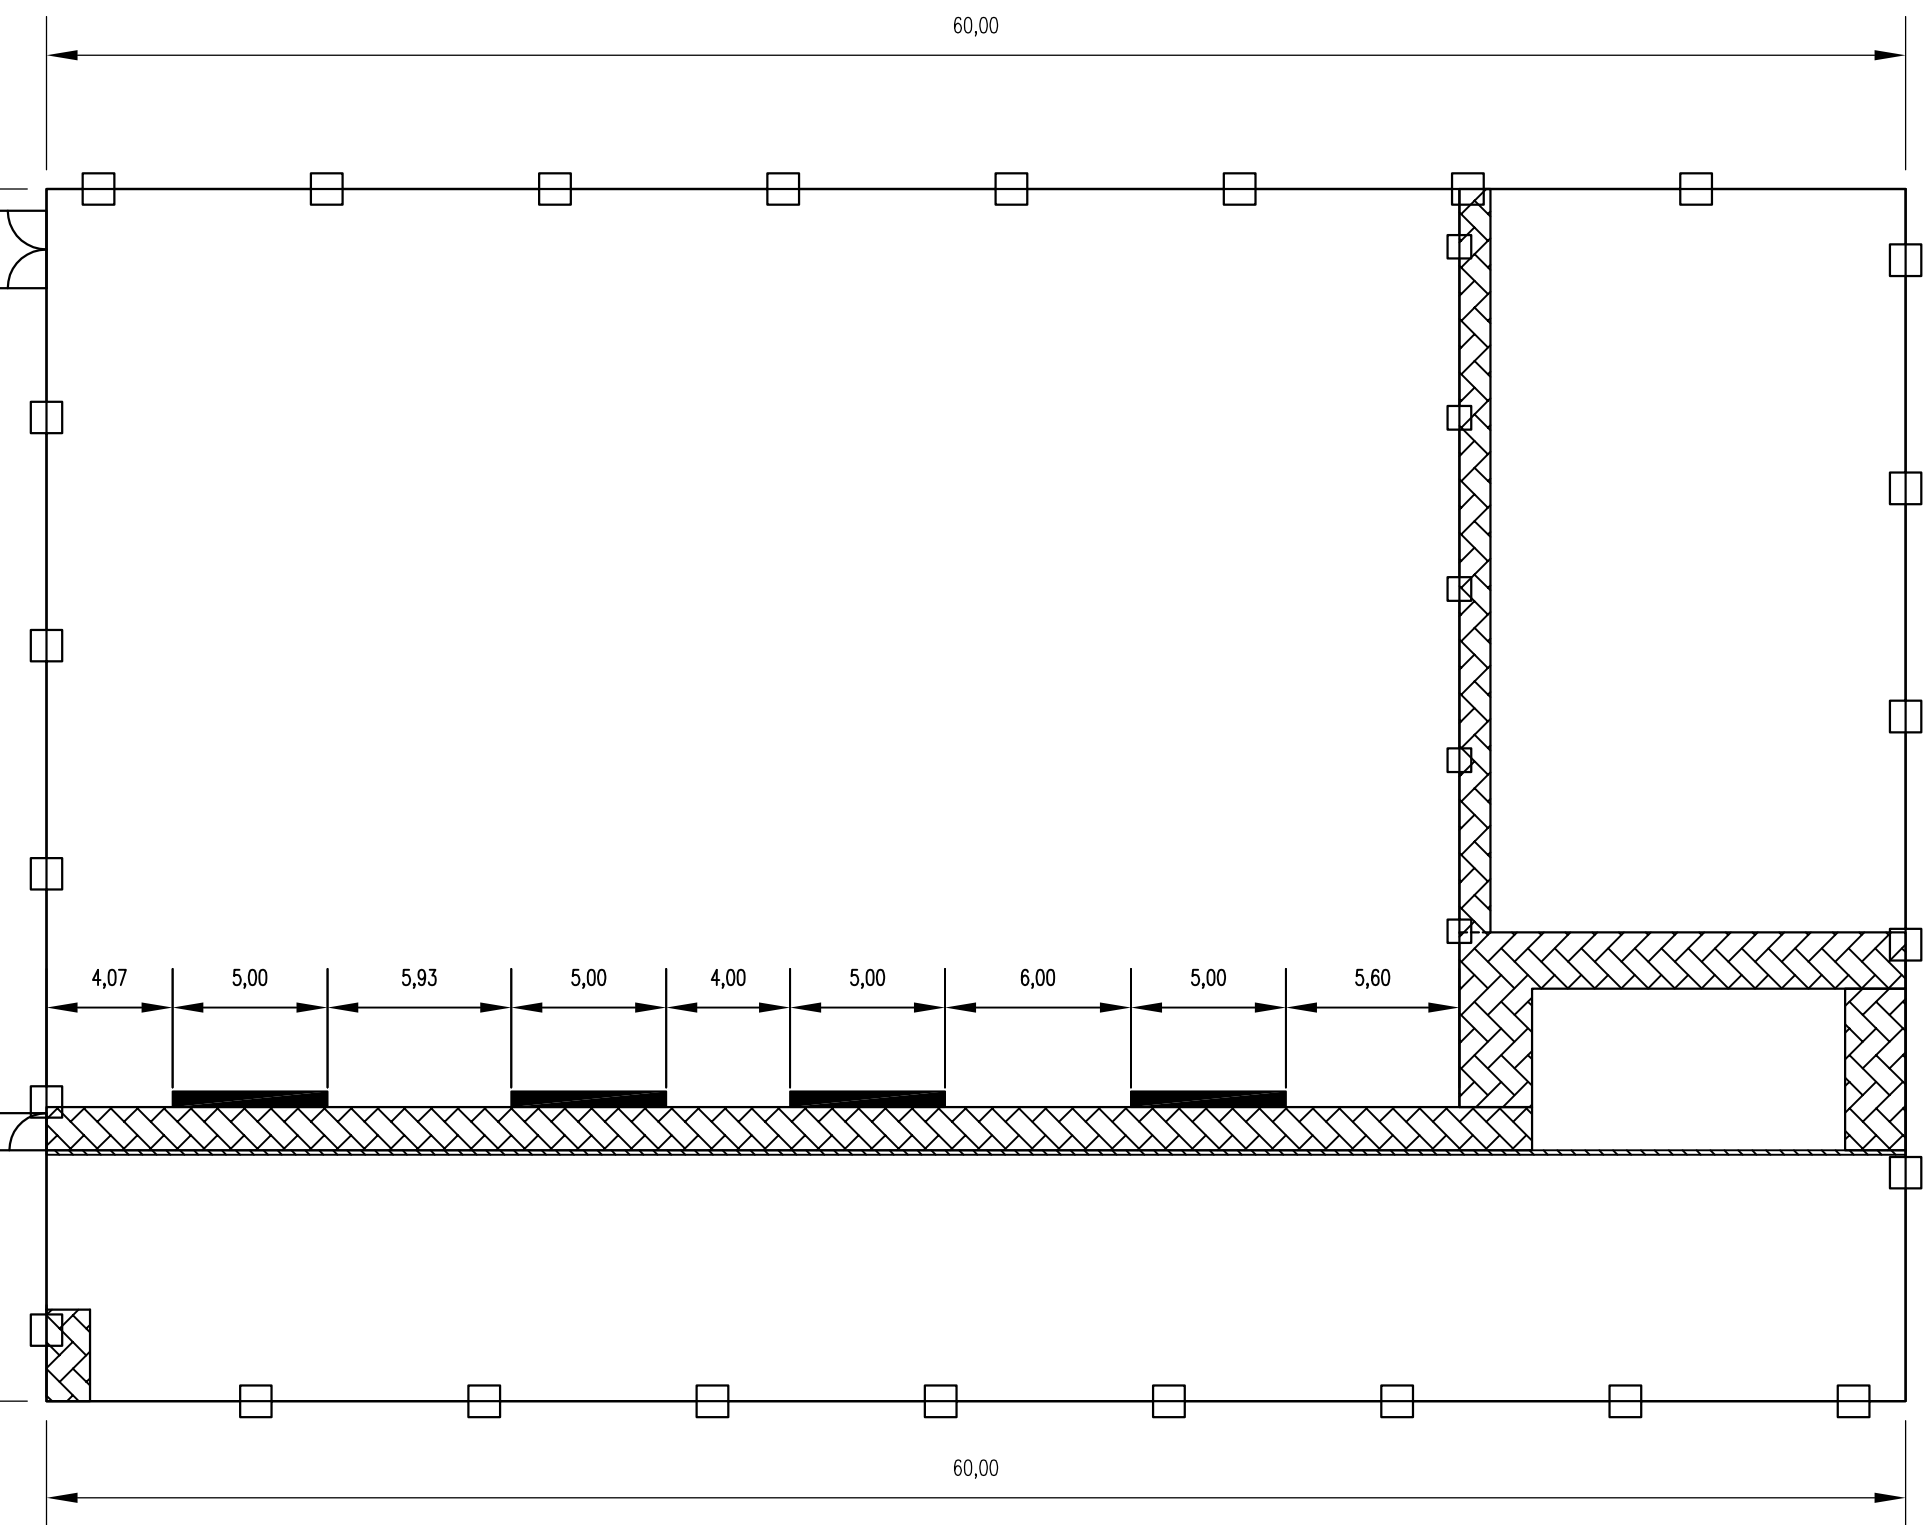

60,00

39,14

60,00

SPORT TECHNIK
Patrycjusz Jabłoński
U.L. Łazienkowska 14
00-449 WARSZAWA
TEL / FAX: +48 22 626-95-41
Info@sport-technik.pl

NAZWA INWESTYCJI:
**BOISKO WIELOFUNKCYJNE
PRZY
GIMNAZJUM W IMIELINIE**

ADRES INWESTYCJI:
**GIMNAZJUM IM. POWSTAŃCÓW ŚL.
UL. SĄPEŁY 8
41-407 IMIELIN**

INWESTOR:
**URZĄD MIASTA IMIELIN
UL. IMIELIŃSKA 81
41-407 IMIELIN**

FAZA:
**PROJEKT
BUDOWLANO-WYKONAWCZY**

PROJEKTANT :	PODPIS:
SPRAWDZAJĄCY :	PODPIS:
ZESPÓŁ PROJEKTOWY :	
OPIS ZMIANY :	REWIZJA:

NAZWA RYSUNKU:
TRYBUNKA - USTYTUOWANIE

NR RYSUNKU:			REWIZJA:
FAZA:	INDEX:	BRANŻA/NUMER:	REWIZJA:
PB	IMB	A 08	00
SKALA:			1:250
DATA OPRACOWANIA:			09.2010
DATA REWIZJI:			00

Wszystkie prawa autorskie dotyczące tego rysunku
tak i całego projektu są własnością SPORT
TECHNIK Patrycjusz Jabłoński. Niniejszy rysunek
jest wydany pod warunkiem, iż nie będzie
koplowany ani udostępniany bez uzgodnienia z
SPORT TECHNIK Patrycjusz Jabłoński.