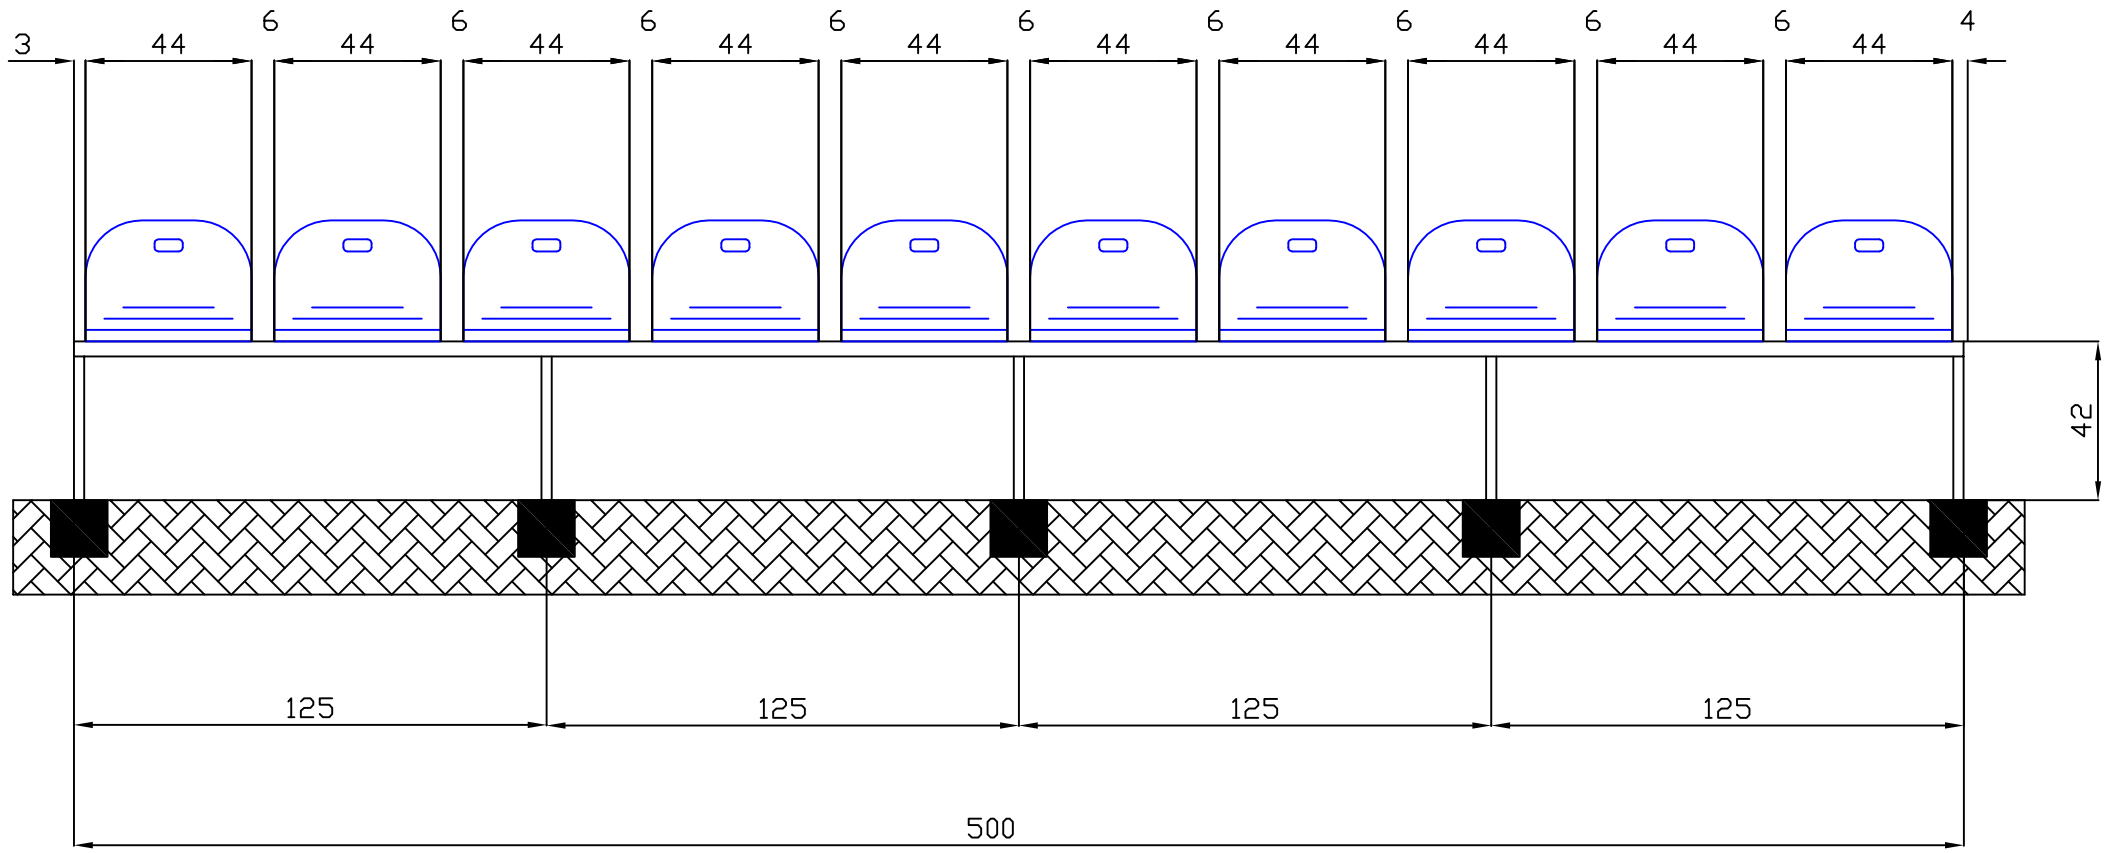

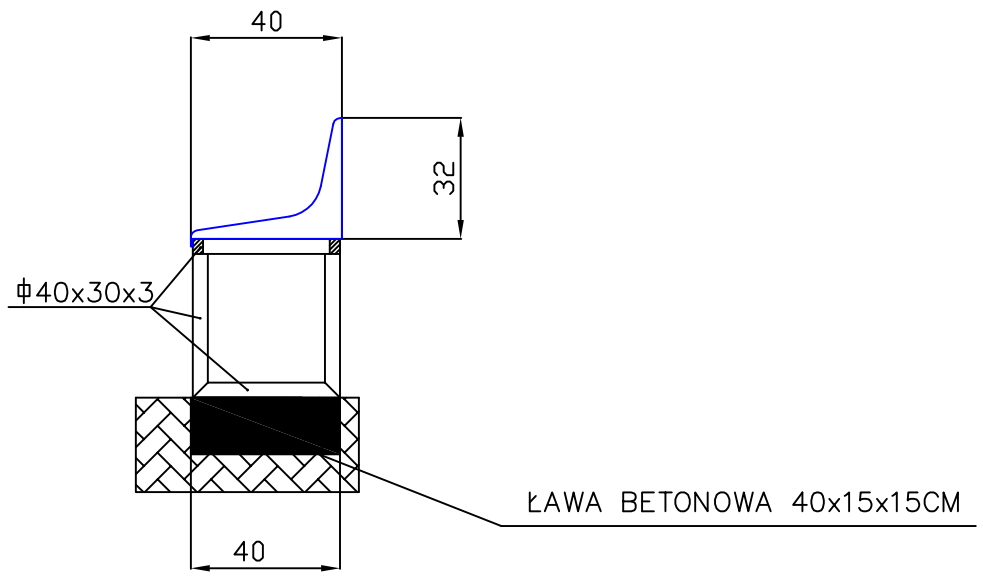

UWAGA:
1. WSZYSTKIE WYMIARY PODANE NA RYSUNKU W CENTYMETRACH
2. PRZEDSTAWIONY MODUŁ PRZEZNACZONY JEST NA 10 SZTUK SIEDZISK TYPU NOVANTA 3.40 LUB RÓWNOWAŻNE
3. KOLOR SIEDZISK DO USTALENIA Z INWESTOREM

SPORT TECHNIK
Patrycjusz Jabłoński
UL. Łazienkowska 14, 00-449
W A R S Z A W A
TEL / FAX: +48 22 626-95-41

NAZWA INWESTYCJI:

BOISKO WIELOFUNKCYJNE PRZY GIMNAZJUM W IMIELINIE

ADRES INWESTYCJI:

GIMNAZJUM IM. POWSTAŃCÓW ŚL.
UL.SAPETY 8
41-407 IMIELIN

INWESTOR:

URZĄD MIASTA IMIELIN
UL. IMIELIŃSKA 81
41-407 IMIELIN

FAZA:

PROJEKT BUDOWLANO-WYKONAWCZY

PROJEKTANT :	PODPIS:
mgr inż. arch. Marcin Szczesiuk nr upr. MA/023/03, nr izby MA-1513	
SPRAWDZAJĄCY :	PODPIS:
mgr inż. arch. Monika Wilczek-Pieniak nr upr. WA-451/01, nr izby MA-1204	
ZESPÓŁ PROJEKTOWY :	

OPIS ZMIANY:	REWIZJA:

NAZWA RYSUNKU:

TRYBUNKA

NR RYSUNKU:				
FAZA:	INDEX:	BRANŻA:	NUMER:	REWIZJA:
PB	IMB	A	09	00

SKALA:	1:20
DATA OPRACOWANIA:	09.2010
DATA REWIZJI:	00

Wszelkie prawa autorskie dotyczące tego rysunku jak i całego projektu są własnością SPORT TECHNIK Patrycjusz Jabłoński. Niniejszy rysunek jest wydany pod warunkiem iż nie będzie kopiowany ani udostępniany bez uzgodnienia ze SPORT TECHNIK Patrycjusz Jabłoński.