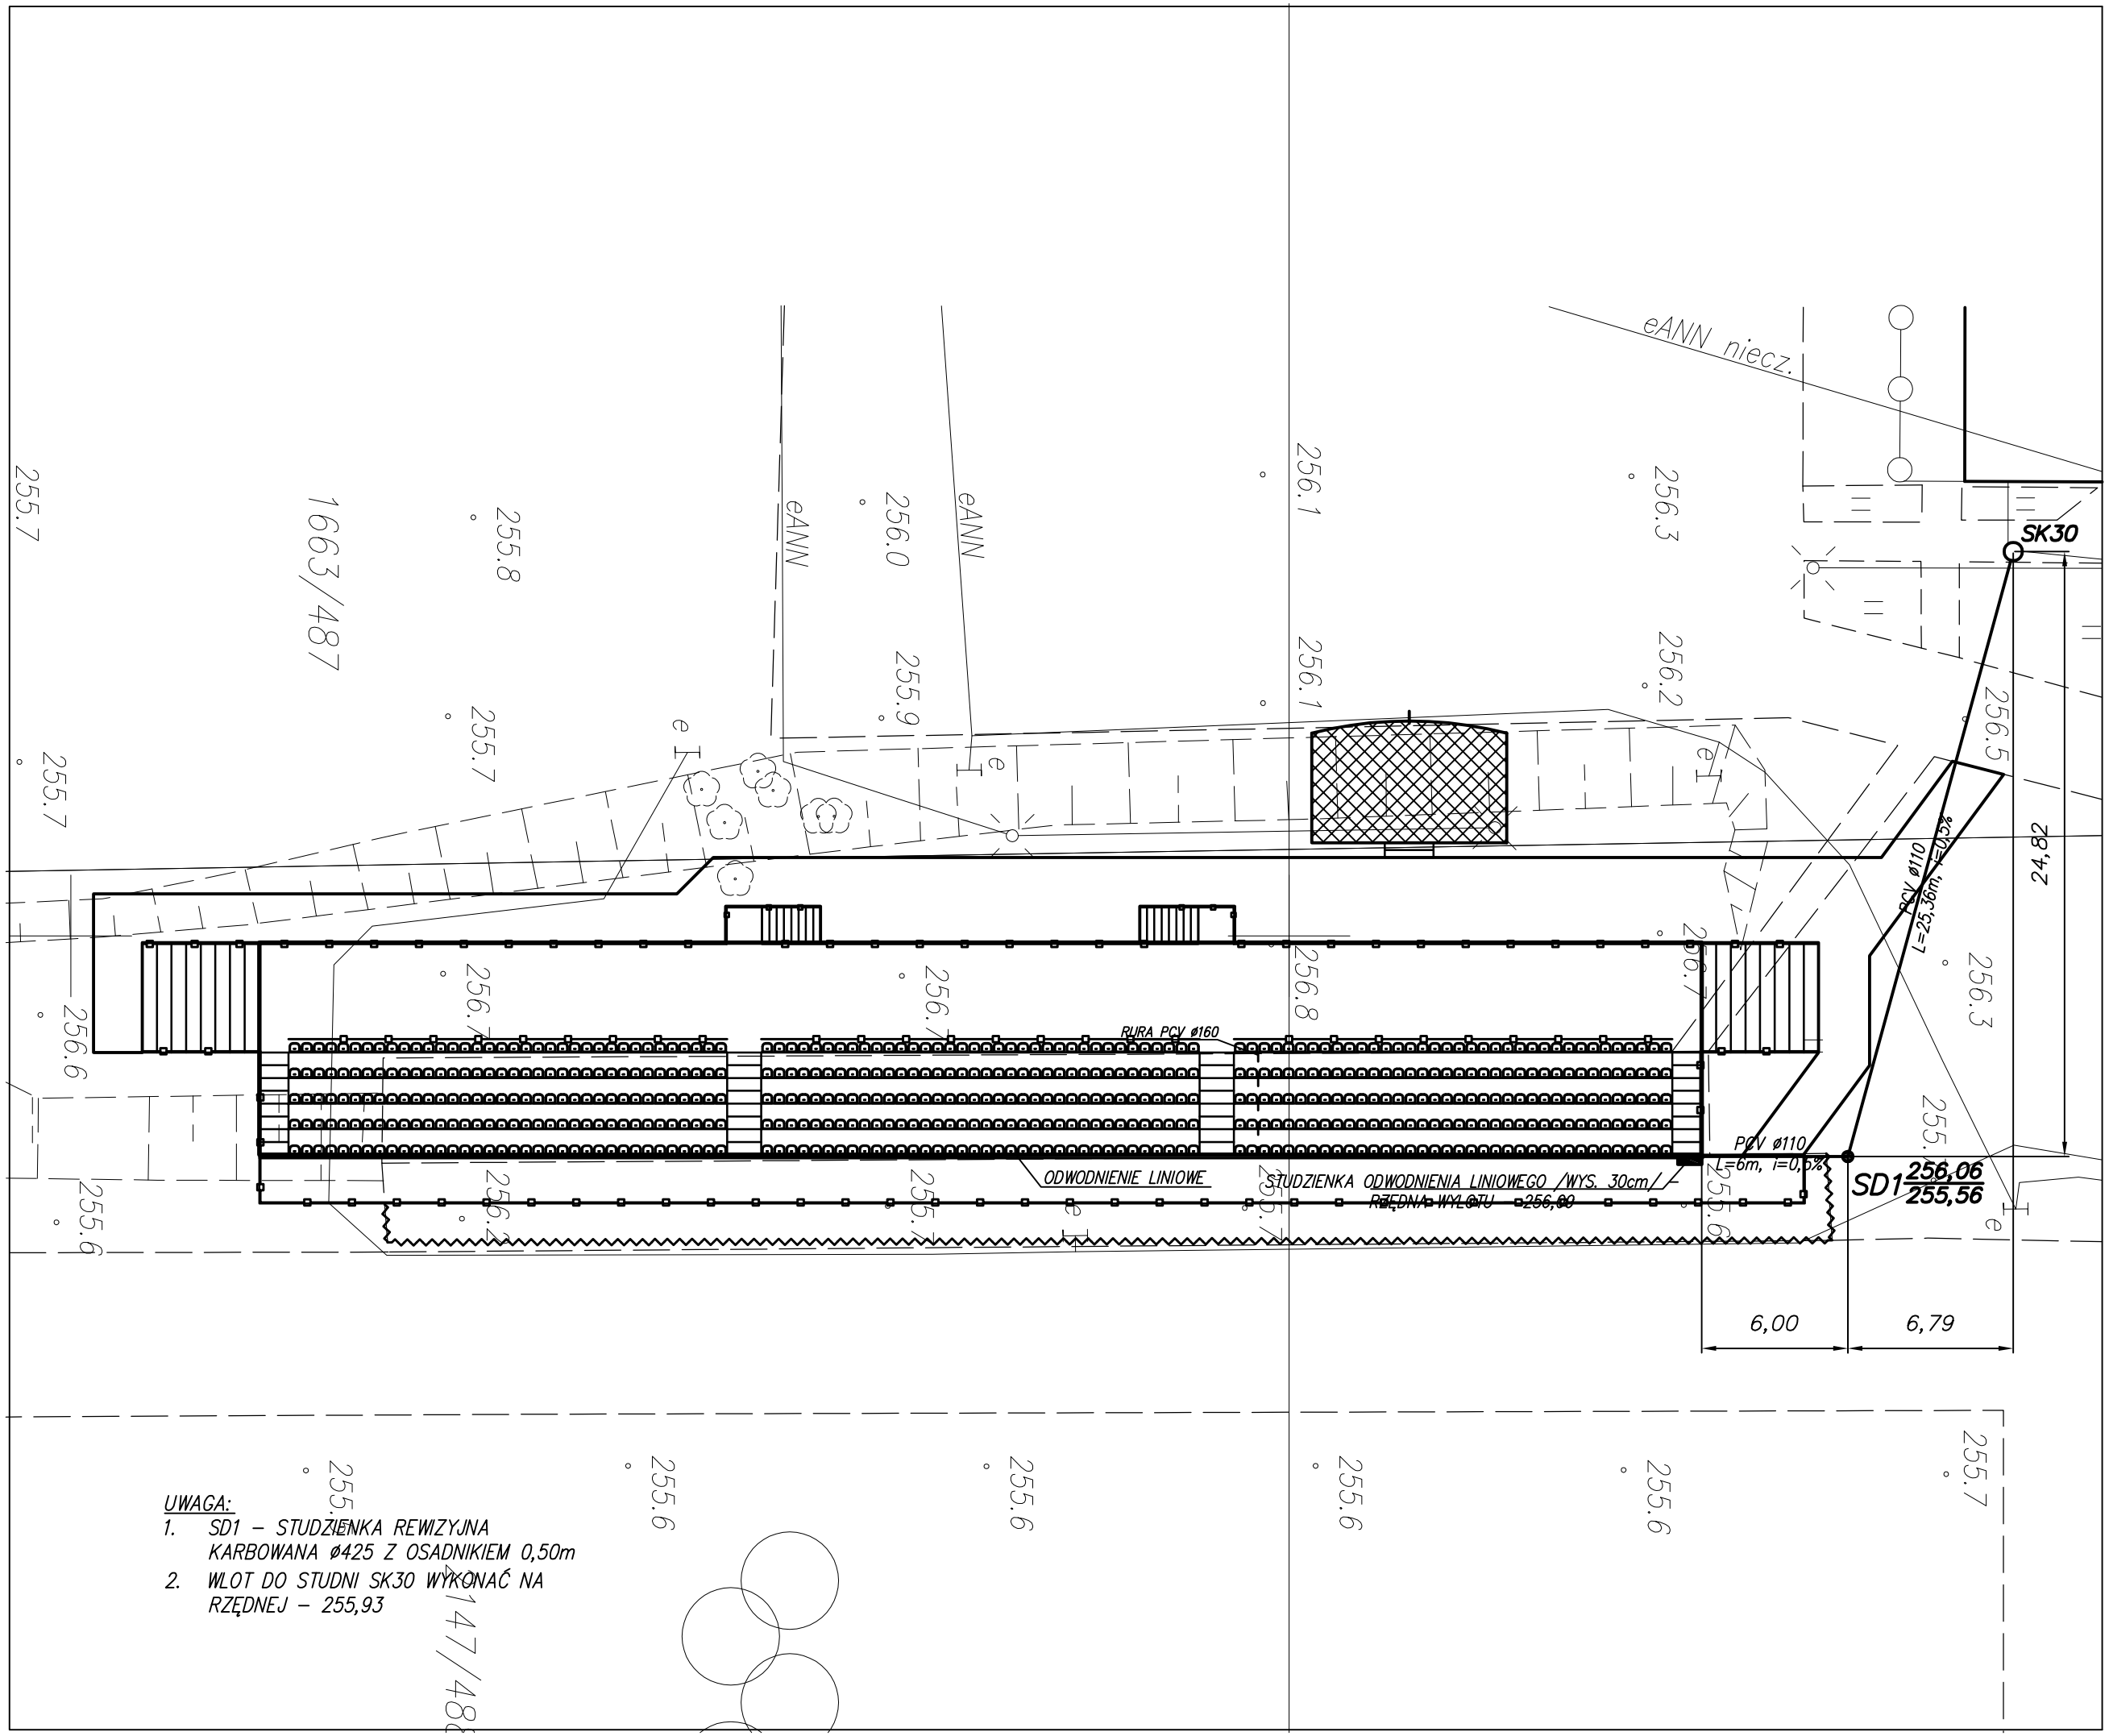

SPORT TECHNIK
Patrycjusz Jabłoński
UL. Łazienkowska 14
00-449 WARSZAWA
TEL / FAX: +48 22 626-95-41
info@sport-technik.pl

NAZWA INWESTYCJI:

BUDOWA TRYBUN
NA STADIONIE MIEJSKIM
PRZY UL. HALLERA
W IMIELINIE

ADRES INWESTYCJI:
UL. HALLERA
41-407 IMIELIN

INWESTOR:
URZĄD MIASTA IMIELIN
UL. IMIELIŃSKA 81
41-407 IMIELIN

FAZA:
PROJEKT
BUDOWLANO - WYKONAWCZY

PROJEKTANT :	PODPIS:
mgr inż. arch. Marcin Szczesiuk nr upr. MA/023/03, nr izby MA-1513	
SPRAWDZAJĄCY :	PODPIS:
mgr inż. arch. Monika Wilczek-Pieniak nr upr. WA-451/01, nr izby MA-1204	
ZESPÓŁ PROJEKTOWY :	

OPIS ZMIANY:	REWIZJA:

NAZWA RYSUNKU:
SCHEMAT ODWODNIENIA

NR RYSUNKU:				
FAZA:	INDEX:	BRANŻA:	NUMER:	REWIZJA:
PBW	IMT	A	02	00

SKALA:	1:250
DATA OPRACOWANIA:	03.2011
DATA REWIZJI:	00

Wszelkie prawa autorskie dotyczące tego rysunku jak i całego projektu są własnością SPORT TECHNIK Patrycjusz Jabłoński. Niniejszy rysunek jest wydany pod warunkiem, iż nie będzie kopiowany ani udostępniany bez uzgodnienia z SPORT TECHNIK Patrycjusz Jabłoński.