


WARSTWY KONSTRUKCYJNE  
NAWIERZCHNI  
UTWARDZONYCH

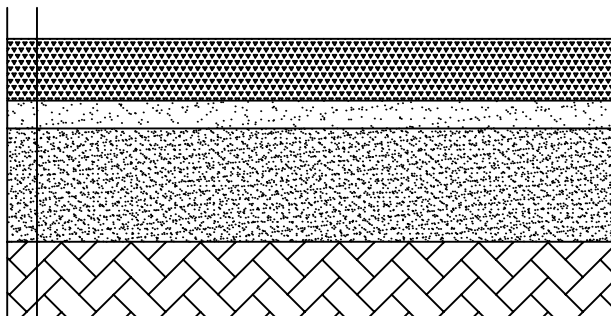

KOSTKA BETONOWA	6cm
PODSYPKA PIASKOWO-CEMENTOWA	3cm
PODSYPKA PIASKOWA	10cm
GRUNT RODZIMY	

**SPORT TECHNIK**

Patrycjusz Jabłoński  
UL. Łazienkowska 14  
00-449 WARSZAWA  
TEL / FAX: +48 22 626-95-41  
info@sport-technik.pl

NAZWA INWESTYCJI:

**BUDOWA TRYBUN  
NA STADIONIE MIEJSKIM  
PRZY UL. HALLERA  
W IMIELINIE**

ADRES INWESTYCJI:

UL. HALLERA  
41-407 IMIELIN

INWESTOR:

URZĄD MIASTA IMIELIN  
UL. IMIELIŃSKA 81  
41-407 IMIELIN

FAZA:

**PROJEKT  
BUDOWLANO-WYKONAWCZY**

PROJEKTANT :

mgr inż. Jacek Pander  
nr upr. 973/94

SPRAWDZAJĄCY :

PODPIS:

PODPIS:

ZESPÓŁ PROJEKTOWY :

OPIS ZMIANY:

REWIZJA:

NAZWA RYSUNKU:

**WARSTWY KONSTRUKCYJNE  
NAWIERZCHNI UTWARDZONYCH**

NR RYSUNKU:

FAZA: INDEX: BRANŻA: NUMER: REWIZJA:

PBW | IMT | K | 08 | -

SKALA: 1:100

DATA OPRACOWANIA: 03.2011

DATA REWIZJI: -

Wszelkie prawa autorskie dotyczące tego rysunku jak i całego projektu są własnością SPORT TECHNIK Patrycjusz Jabłoński. Niniejszy rysunek jest wydny pod warunkiem, iż nie będzie kopiowany ani udostępniany bez uzgodnienia ze SPORT TECHNIK Patrycjusz Jabłoński.