

SPORT TECHNIK
Patrycjusz Jabłoński
Ul. Łazienkowska 14
00-449 Warszawa
TEL / FAX: +48 22 626-95-41
info@sport-technik.pl

**BUDOWA TRYBUN
NA STADIONIE MIEJSKIM
PRZY UL. HALLERA
W IMIELINIE**

NAZWA INWESTYCJI:

ADRES INWESTYCJI:
UL. HALLERA
41-407 IMIELIN

INWESTOR:
URZĄD MIASTA IMIELIN
UL. IMIELIŃSKA 81
41-407 IMIELIN

FAZA:

PROJEKT
BUDOWLANO-WYKONAWCZY

PROJEKTANT:

mjr inż. Jacek Pander
nr upraw. 973/94

SPRAWDZAJĄCY:

PODPIS:

ZESPÓŁ PROJEKTOWY:

OPIS ZMIAN:

REWIZJA:

NAZWA RYSUNKU:

BALUSTRADA

NR RYSUNKU:

FAZA: INDEX: BRANŻA: NUMER: REWIZJA:

PBW	IMT	K	09	00

SKALA: 1:50


DATA OPRACOWANIA:

03.2011

DATA REWIZJI:

00

Wszelkie prawa autorskie dotyczące tego rysunku jak i całego projektu są własnością SPORT TECHNIK Patrycjusz Jabłoński. Niniejszy rysunek jest wydany pod warunkiem iż nie będzie kopiowany ani udostępniany bez uzgodnienia ze SPORT TECHNIK Patrycjusz Jabłoński.

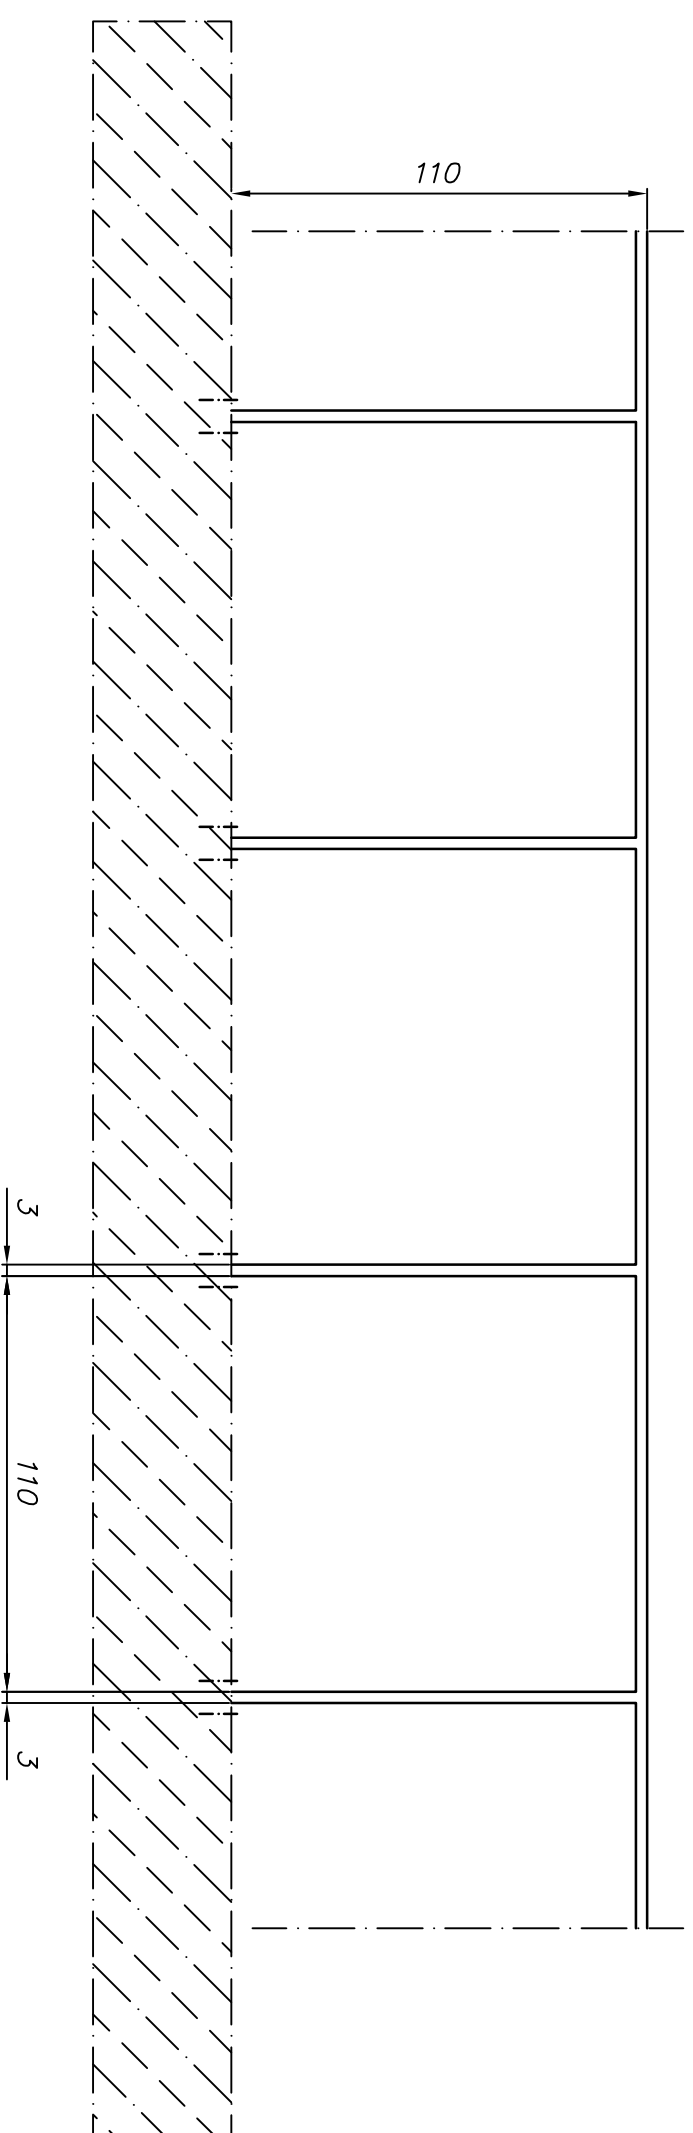

- UWAGI:
- BALUSTRADĘ WYKONAĆ Z PROFILA ZAMKNIĘTEGO 40X30X3mm.
 - PROFIL OCYNKOWAĆ OGNIOWO.
 - BALUSTRADA MOCOWANA DO TRYBUNY ZA POMOCĄ KOTEW CHEMICZNYCH.