AKTUALIZACJA MAPY ZASADNICZEJ W ZAKRESIE SYTUACJI I UZBROJENIA PODZIEMNEGO

Imielin ul. Sapety dz.nr 677/82 i 678/82

Obręb : Imielin k.m. 13

sekcja: 6.127.31.14.3.1

skala: 1:500

KERG: 1402/152/2010

UWAGA: Granice działek wniesiono graficznie z mapy ewidencji gruntów w skali 1:1000 i nie mają mocy dowodowej przy ustalaniu granic.

- e — sieć energetyczna
- gA — sieć gazowa
- wA — sieć wodociągowa
- k — sieć kanalizacyjna
- t — sieć telefoniczna
- c — sieć ciepłownicza
- granice własności
- zakres aktualizacji
- kostka betonowa
- nawierzchnia poliuretanowa - bieżnia, skocznia
- trawa siana
- piaskownica do skoczni w dal
- stół do tenisa stołowego
- drenaż
- piłkochwyty wys. 6m
- M1...M8 — maszty oświetleniowe
- trybunki
- drzewa do usunięcia

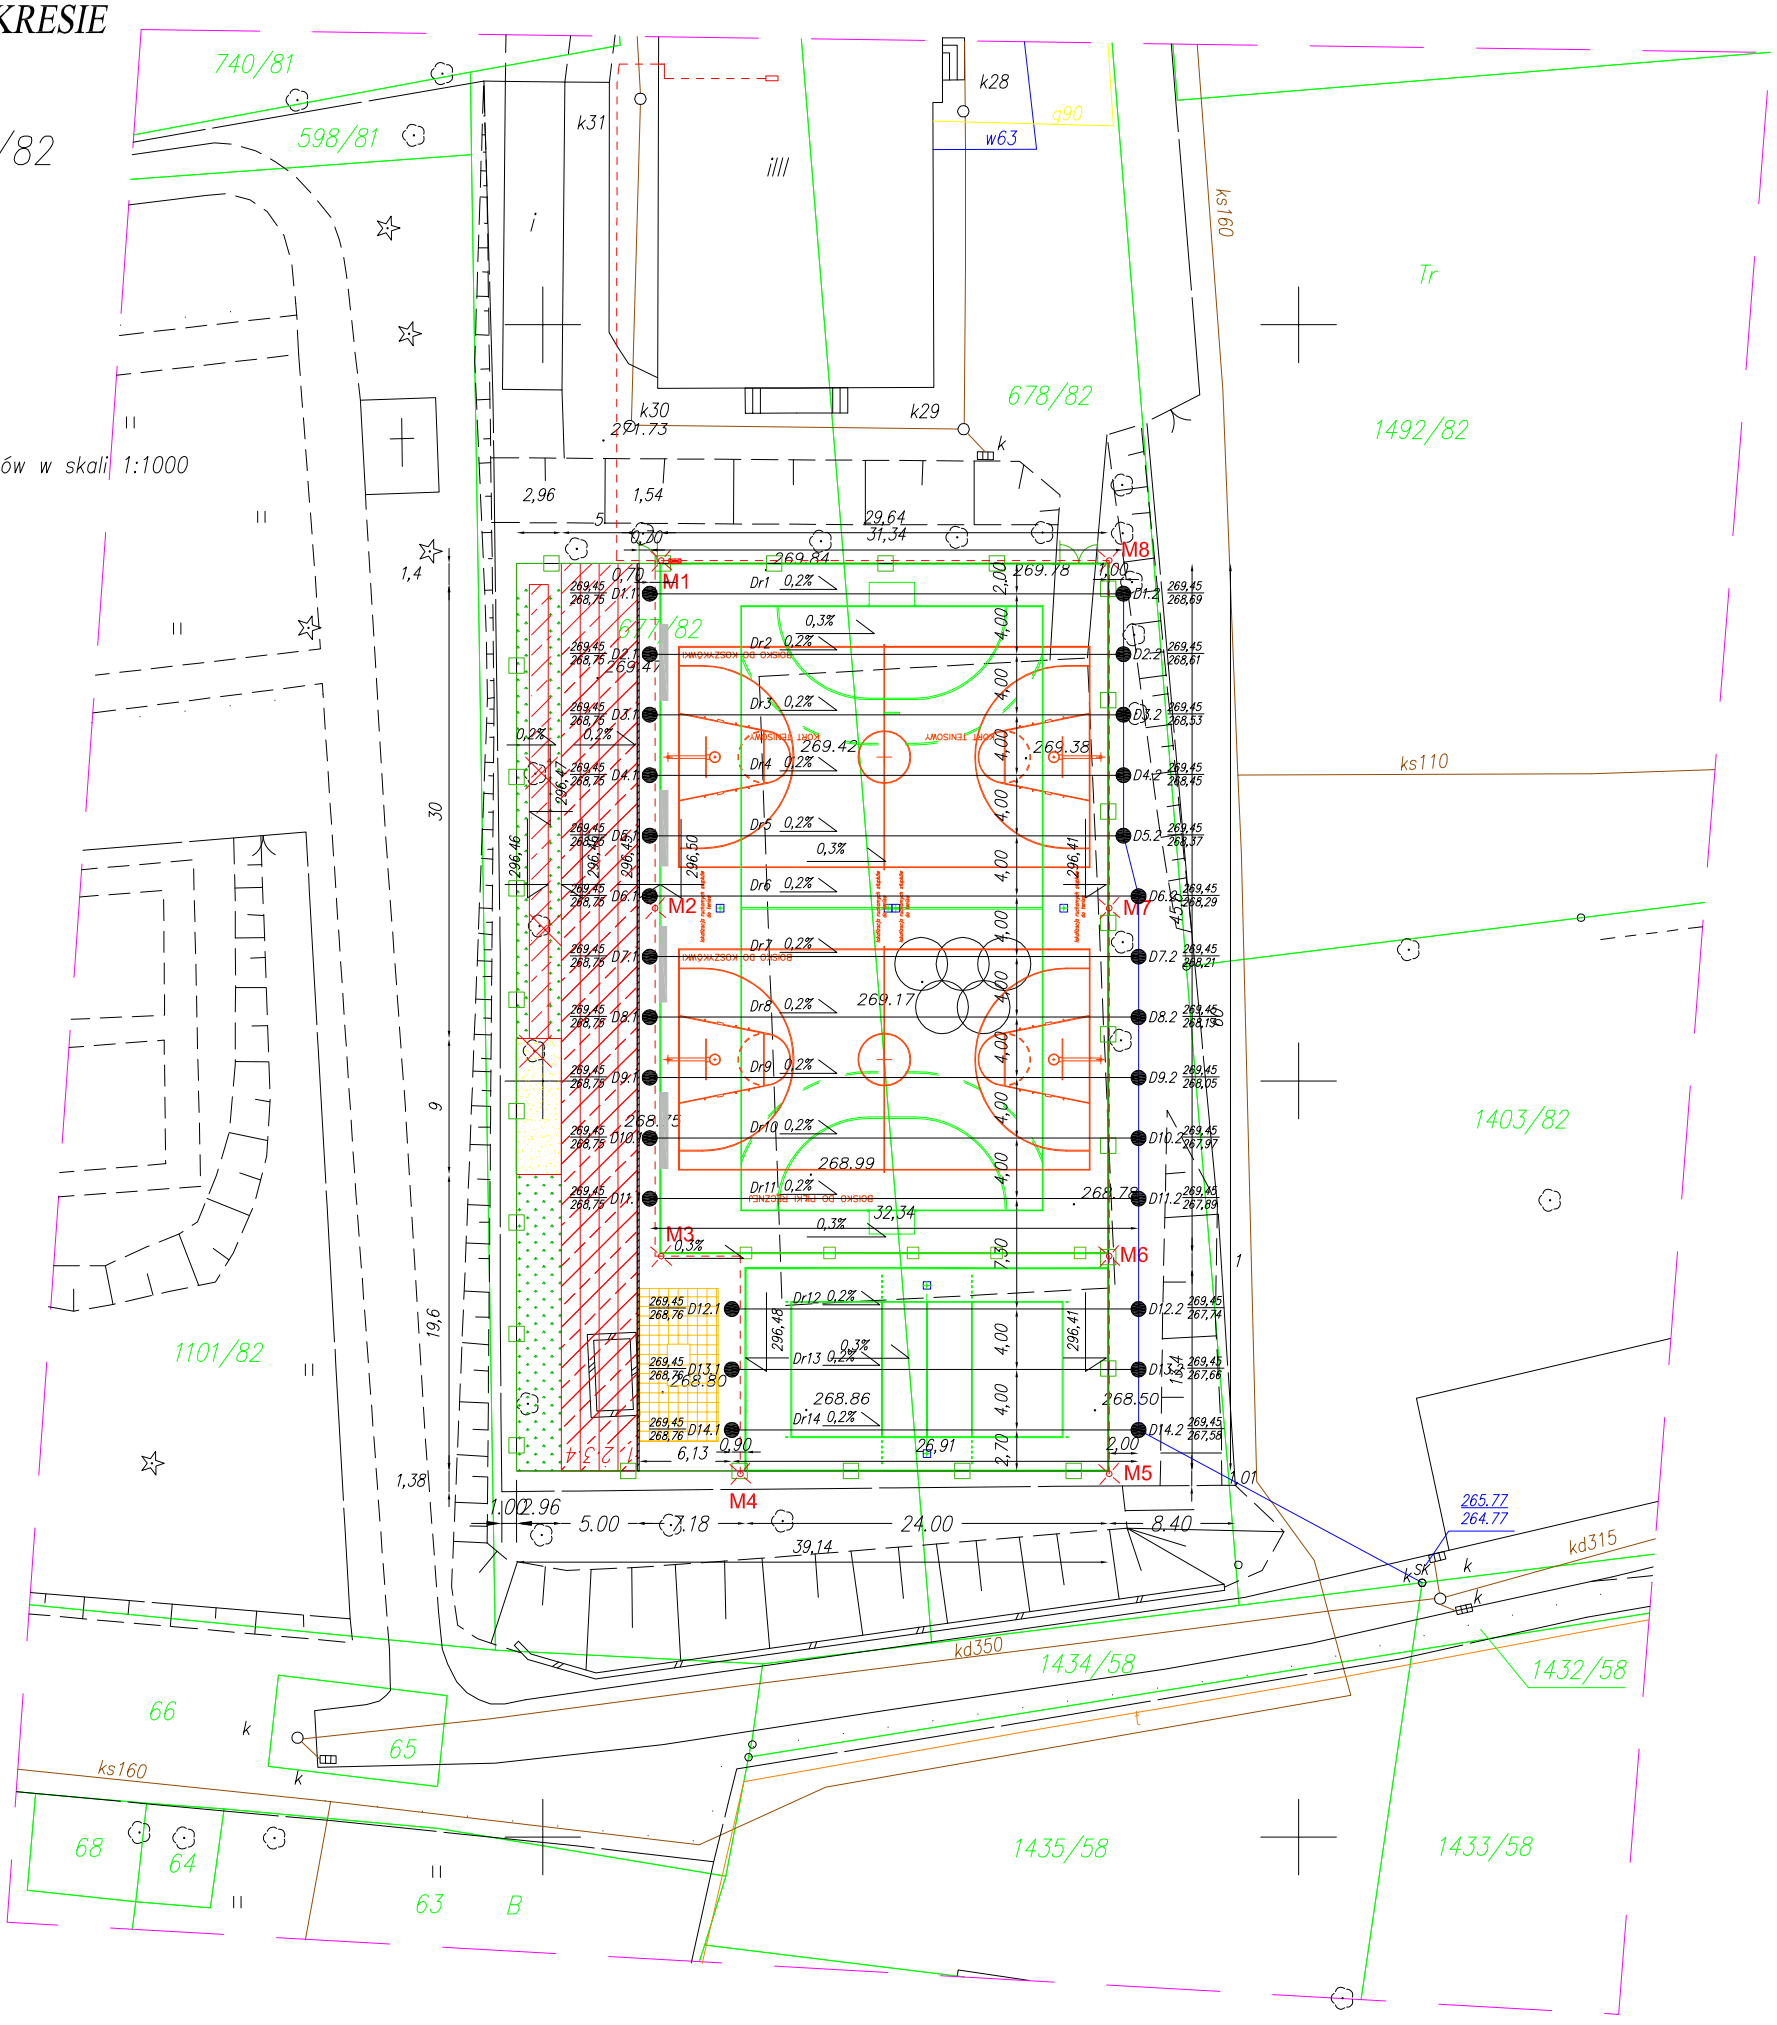

SPORT TECHNIK
Patrycjusz Jabłoński
UL. Łazienkowska 14
00-449 WARSZAWA
TEL / FAX: +48 22 626-95-41
info@sport-technik.pl

NAZWA INWESTYCJI:

BOISKO WIELOFUNKCYJNE PRZY GIMNAZJUM W IMIELINIE

ADRES INWESTYCJI:

GIMNAZJUM IM. POWSTAŃCÓW ŚL.
UL. SAPETY 8
41-407 IMIELIN

INWESTOR:

URZĄD MIASTA IMIELIN
UL. IMIELIŃSKA 81
41-407 IMIELIN

FAZA:

PROJEKT BUDOWLANY

PROJEKTANT :	PODPIS:
mgr inż. Tomasz Tomczyński nr upr. WA-1010/93, nr Izby MAZ/IS/8961-03	
SPRAWDZAJĄCY :	PODPIS:

OPIS ZMIANY:	REWIZJA:

NAZWA RYSUNKU:

SCHEMAT INSTALACJI KANALIZACJI DESZCZOWEJ

NR RYSUNKU:

FAZA:	INDEX:	BRANŻA:	NUMER:	REWIZJA:
PB	IMB	S	01	00

SKALA:	1:500
DATA OPRACOWANIA:	09.2010
DATA REWIZJI:	00

Wszelkie prawa autorskie dotyczące tego rysunku jak i całego projektu są własnością SPORT TECHNIK Patrycjusz Jabłoński. Niniejszy rysunek jest wydany pod warunkiem iż nie będzie kopiowany ani udostępniany bez uzgodnienia z SPORT TECHNIK Patrycjusz Jabłoński.