

"GEO"   
 USŁUGI GEODEZYJNE   
 40-748 Katowice, ul. Arm. Kłopotaj 416   
 NIP 954-159-63-80   
 tel. 0501 188 949


Mapa sytuacyjno - wysokościowa   
 zaktualizowana w zakresie SU

Skala 1:500   
 ( dla celów projektowych)

Linia: Nr 138 Oświęcim - Katowice   
 Kilometr: 12.830 - 12.920 142 862

Obwód: Imielin   
 k.m.: 1802   
 DER: 199/06   
 Ulica: Rejon ul. Klonowej i Drzymały

- Legenda:
- zakes opracowania dla terenów zamkniętych
  - granice działek
  - linijki przewody wodociągowe
  - linijki przewody elektroenergetyczne
  - linijki przewody telekomunikacyjne
  - UWAGA: Granice przemieszania z nakładki E oraz niekarkamietrycznej mapy ewidencyjnej

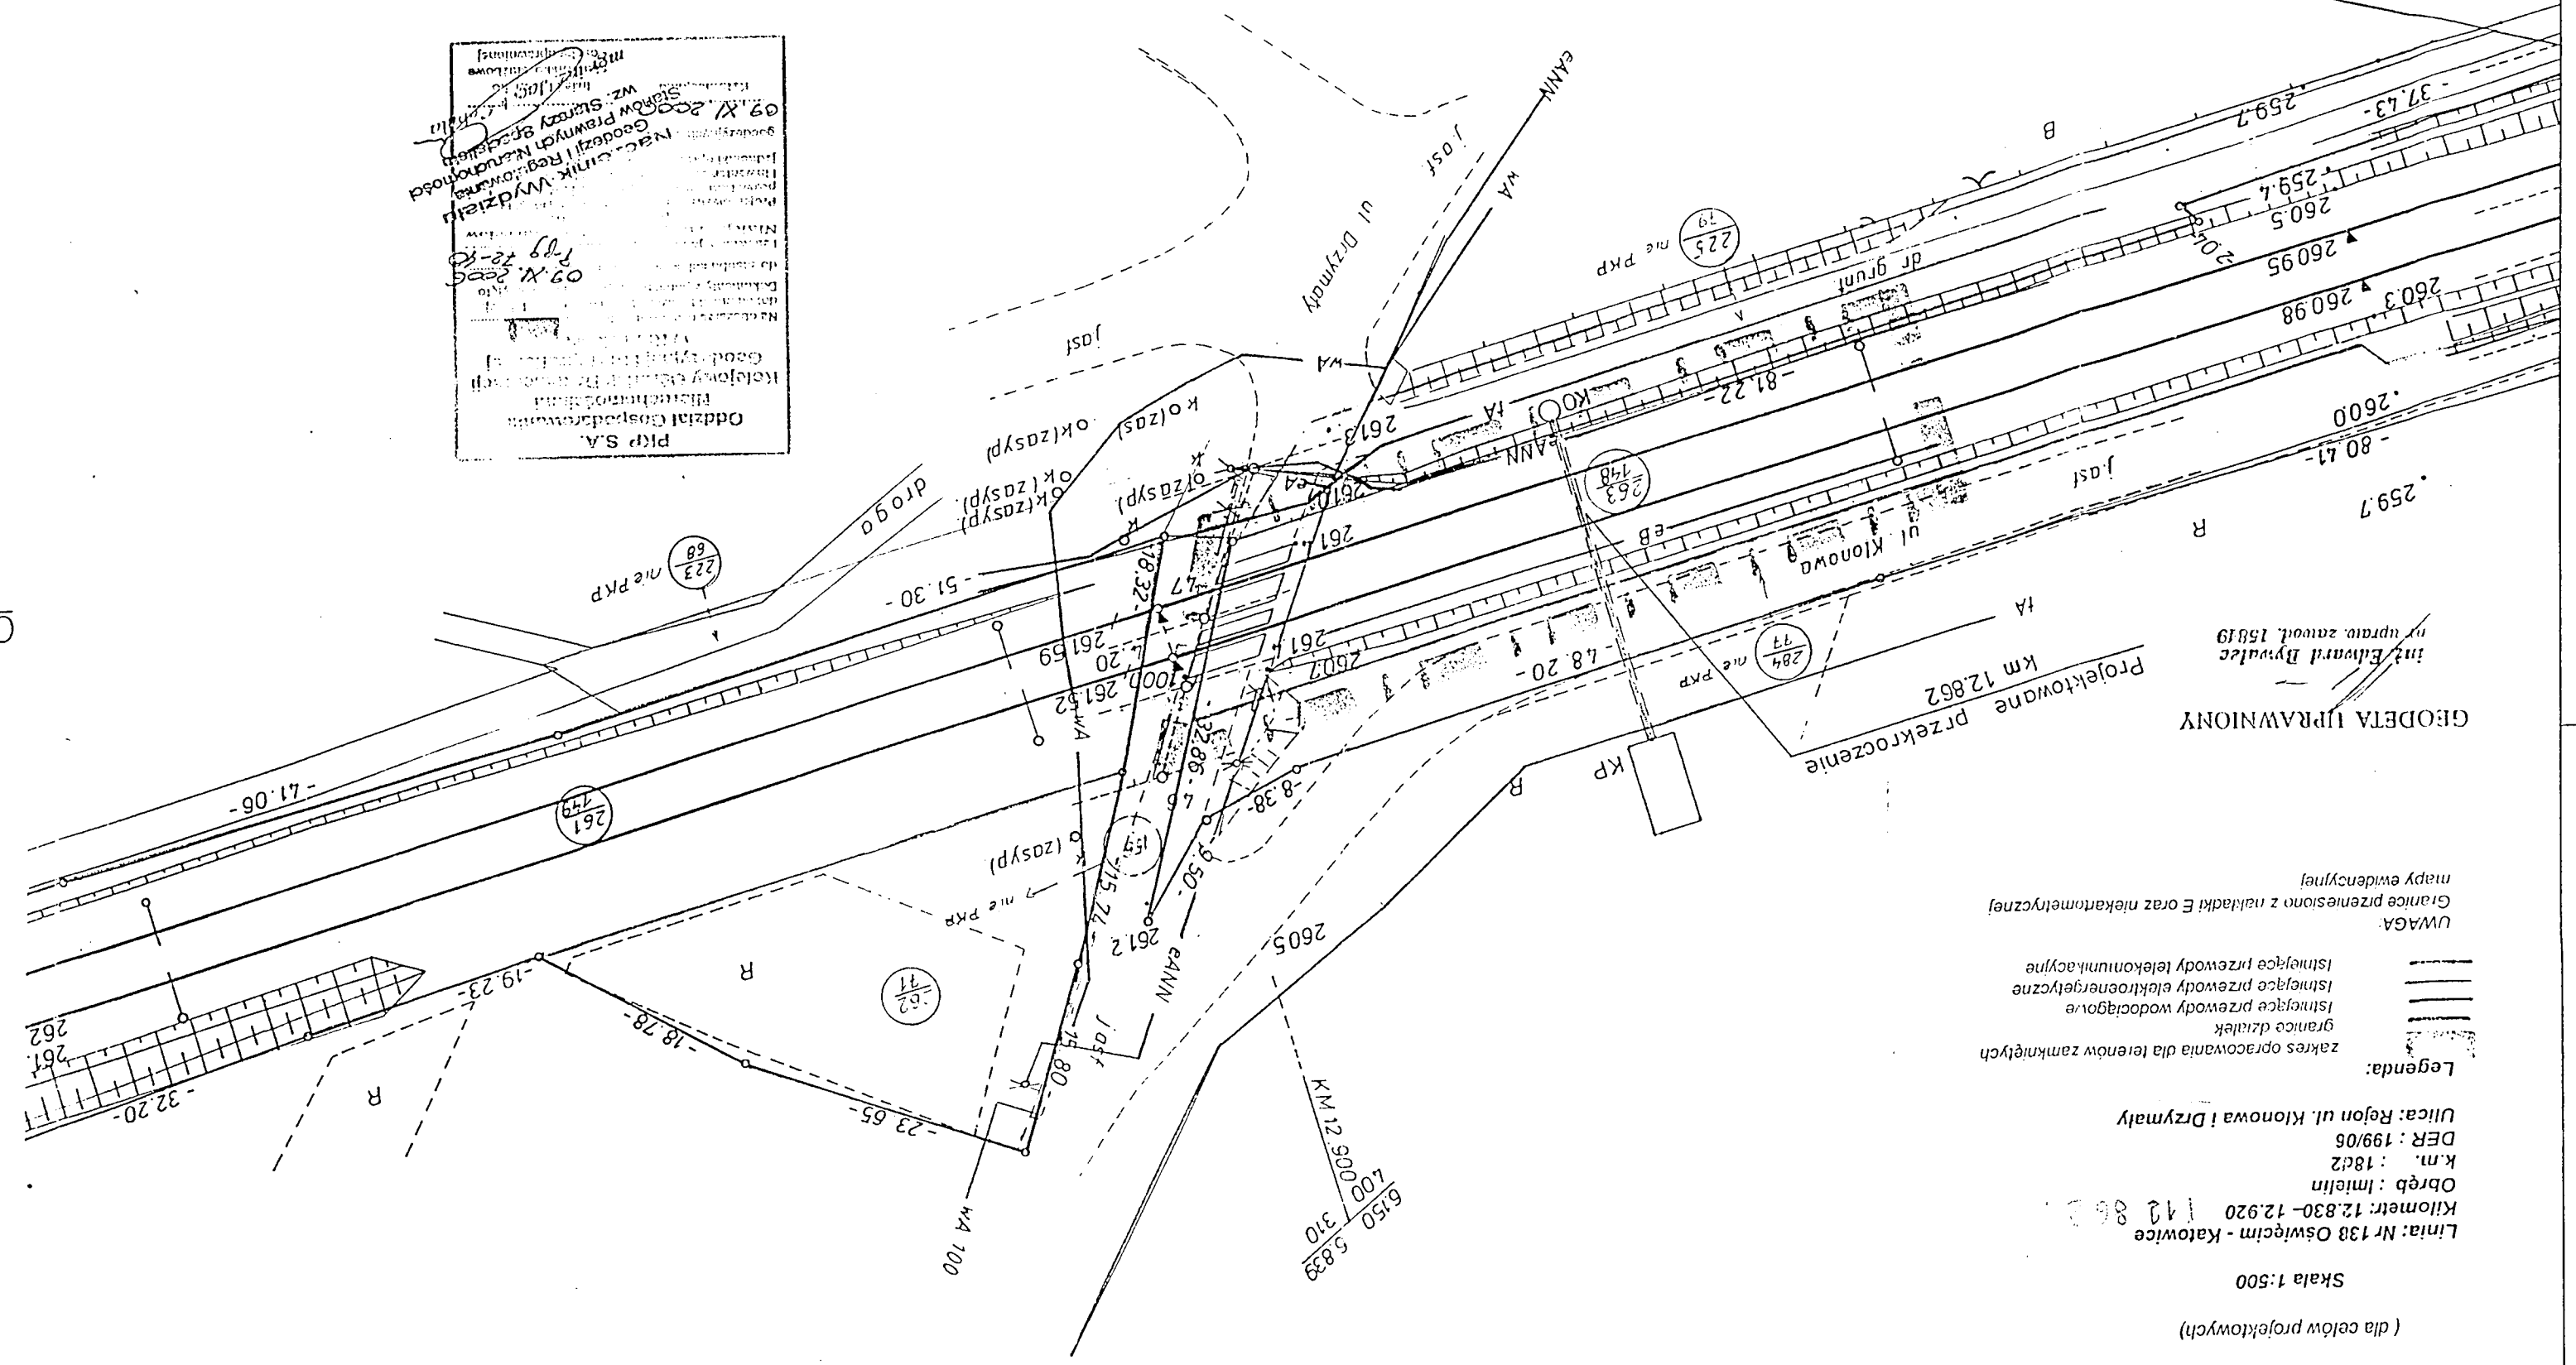

Oddział Gospodarczy   
 Relacyjny oddział w Warszawie   
 Gosp. sygn. 1000 261 52   
 PGP S.A.   
 09.XI.2006 109 22-10   
 09.XI.2006 109 22-10   
 Naczelny Wydział   
 Geodezyjny i Reg. Kształt.   
 Geod. Pomiary i Kształt.   
 Wz. Siatki   
 09.XI.2006 109 22-10

**KANALIZACJA SANITARNA**

PRZEPUST POD TORAMI KOLEJOWYMI PKP RELACJI   
 OŚWIECIM - KATOWICE W KM 12.862 W SASIEDZTWIE   
 UL. KLONOWEJ I DRZYMAŁY W IMIELINIE.

SYTUACJA   
 skala 1:500

mgr inż. Janusz Kasprowski   
 kierownik zespołu projektantów

Zleciodawca: BIURO INWESTYCYJNE ARGO S.C.		Adres: ul. Głota Roneckiego 42, 41-100 Tychy, tel. fax 227-23-83, 616-00-98-91	
OBJEKT: KANALIZACJA SANITARNA		Faza: Prof. budowl.-wykon.	
Imielin - etap II		Przeput pod torami PKP relacji	
Oświęcim - Katowice w km 12.862 w sąsiedztwie ul. Klonowej i Drzymały w Imielinie.		BRANZA: Konstrukcyjna	
NAZWA RYS.: Sytuacja			
Numer Przedsiębiorstwo Inżyniering - Konstrukcyjne		ul. Jana Pawła II 20, 43-100 Tychy	
Projektant branży konstrukcyjnej mgr inż. J. Kostorz		1470/94 KI	
Opracował: mgr inż. A. Walicki		Rys. nr 1	
Skala: 1:500		Data: 06.2006r.	