



PRZEKRÓJ 1 - 1 RYS.1 1:250

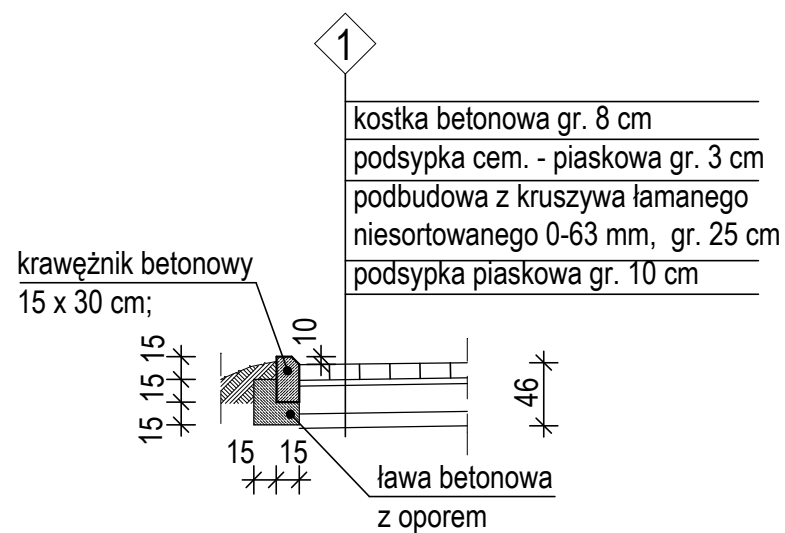

SZCZEGÓŁ "1" 1:50

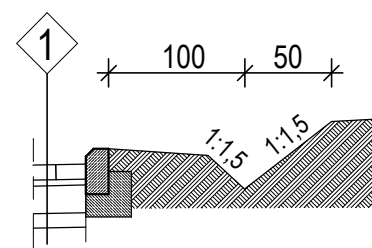

SZCZEGÓŁ "2" 1:50

| | | | |
|---|--|--|--|
|  PRACOWNIA PROJEKTOWA KATOWICE, PÓLNOĆNA 10 | | VARICOM | |
| INWESTOR: URZĄD MIASTA IMIELIN 41-407 IMIELIN, UL. IMIELIŃSKA 81 | | RODZAJ PROJEKTU: WYKONAWCZY | |
| OBIEKT: BUDYNEK TECHNICZNO -SOCJALNY IMIELIN, UL. WANDY | | TEMAT: PRZEKRÓJ 1 - 1 | |
| | | BRANŻA: ARCHITEKTURA | |
| | | SKALA: 1:250 | |
| PROJEKTOWAŁ: upr. 219/91 mgr inż. arch. RYSZARD KWOSEK | | DATA: LISTOPAD 2008 | |
| SPRAWDZIŁ: upr. 88/78 mgr inż. arch. DANUTA SIEKANOWICZ-PLAZA | | NR RYS. 8. | |